


ENTREPLAN


BYA = 157.9 m²
 BRA I = 139.0 m²
 BTA = 157.9 m²

1:100

10m

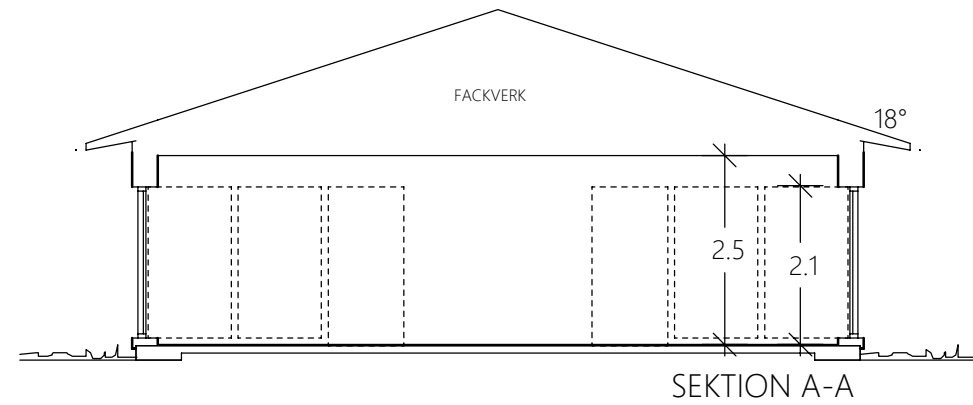

SEKTION A-A

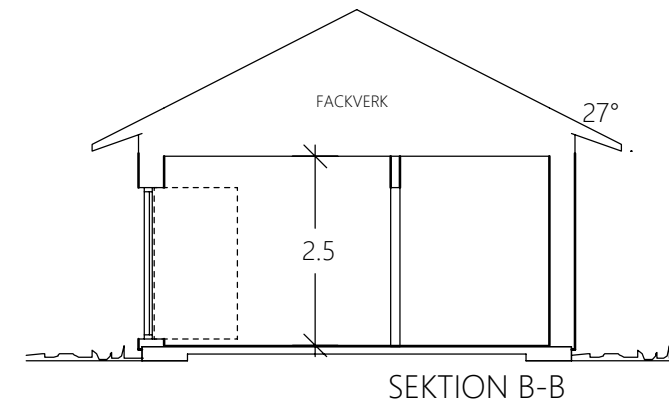

SEKTION B-B

- TVF=SKÅP FÖR TAPPVATTEN FÖRDELARE OCH VATTENMÄTARE
- GVF=SKÅP FÖR GOLVVÄRMEFÖRDELARE
- FM=FAADMÄTARSKÅP
- EMC alt EC o MC=EL- OCH MEDIACENTRAL
- VU=VATTENUTKASTARE
- VL=VINDSLUCKA
- VF=SKÅP FÖR VATTENFÖRDELARE
- HT=HANDDUKSTORK
- HTV=VATTENBÜREN HANDDUKSTORK
- TF=TAKFÖNSTER
- F=FAST FÖNSTER
- FB=FÖNSTERBÄNK
- IL=INSP.LUCKA
- =STUPRÖR
- =UTTAG YTTREBELYSNING VÄGG
- ⊗=UTTAG YTTREBELYSNING TAK
- ▬=RADIATOR
- ▨=INST.UTRYMME/SCHAKT/INST.LÅDA
- ⋯=SYNLIG BALK
- ▨=BÄRANDE INNEVÄGG
- ▨=BÄRANDE INNEVÄGG ISOLERAD
- ▨=INNEVÄGG
- ▨=INNEVÄGG ISOLERAD
- ▨=KLINKER
- =TILLUFTSVENTIL I FÖNSTERKARM/VÄGG
- UTVÄNDIGA TRAPPOR INGÅR EJ

REG	ANT	REGISTRERINGEN AVSER	SIGN.	DATUM
-----	-----	----------------------	-------	-------

Götenehus
 BOX 17, 533 21 GÖTENE, TEL. 0511-34 56 00

SÄLJRITNING SPV


RITAD AV/GRANSKAD AV ARBETSNUMMER

PLAN, SEKTION

SKALA 1:100

GÖTENE 2020-10-22 HUSTYP LÖVHEM P12

RITNINGSNUMMER REG

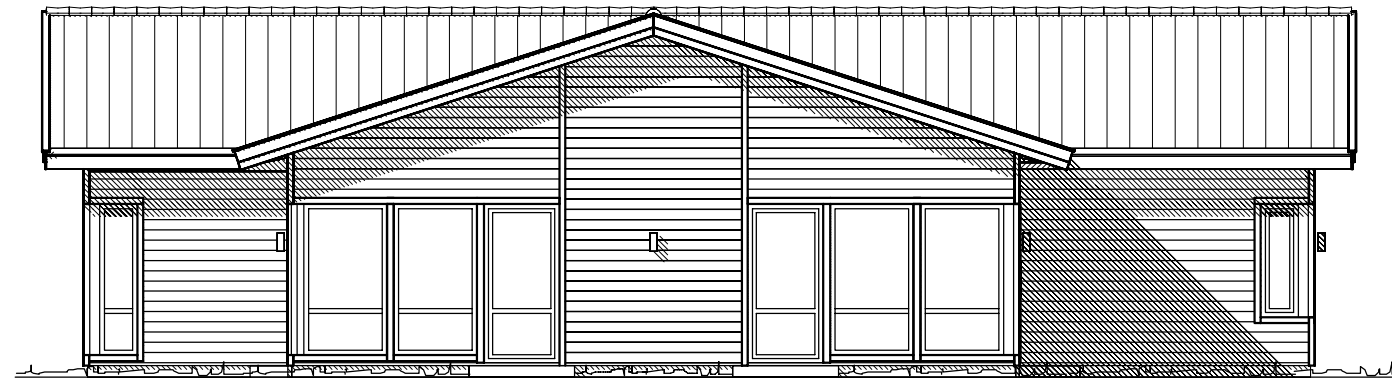

FÖRBEREDELSE FOR
 UTVÄNDIG BELYSNINGSARMATUR
 INGÅR ENLIGT PLACERING PÅ RITNING
 ARMATUR INGÅR EJ

1:100



10m

Götenehus

BOX 17, 533 21 GÖTENE, TEL. 0511-34 56 00

RITAD AV/GRANSKAD AV ARBETSNUMMER

GÖTENE
 2020-10-22

HUSTYP
 LÖVHEM P12


REG	ANT	REGISTRERINGEN AVSER	SIGN.	DATUM
-----	-----	----------------------	-------	-------

SÄLJRITNING SPV

FASADER

SKALA 1:100

RITNINGSNUMMER REG

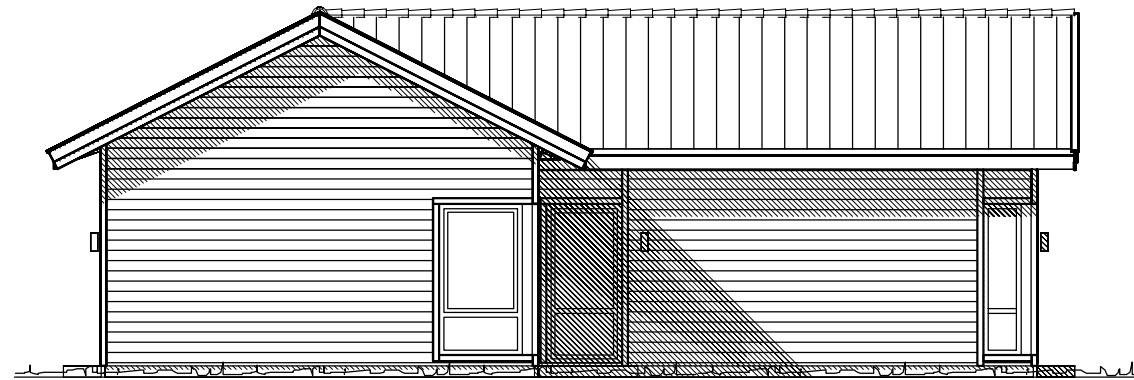

FÖRBEREDELSE FÖR
 UTVÄNDIG BELYSNINGSARMATUR
 INGÅR ENLIGT PLACERING PÅ RITNING
 ARMATUR INGÅR EJ

1:100



10m

Götenehus

BOX 17, 533 21 GÖTENE, TEL. 0511-34 56 00

RITAD AV/GRANSKAD AV ARBETSNUMMER

GÖTENE
 2020-10-22

HUSTYP
 LÖVHEM P12

REG	ANT	REGISTRERINGEN AVSER	SIGN.	DATUM
-----	-----	----------------------	-------	-------

SÄLJRITNING SPV

FASADER

SKALA 1:100

RITNINGSNUMMER REG