| Bygg- och miljöförvaltningen<br>Geodataavdelningen<br>Kungsbacka | NYBYGGNADSKARTA | FASTIGHET<br>TORPA 4:21<br>ADRESS<br>Gällingevägen 397 |
|---|---|---|

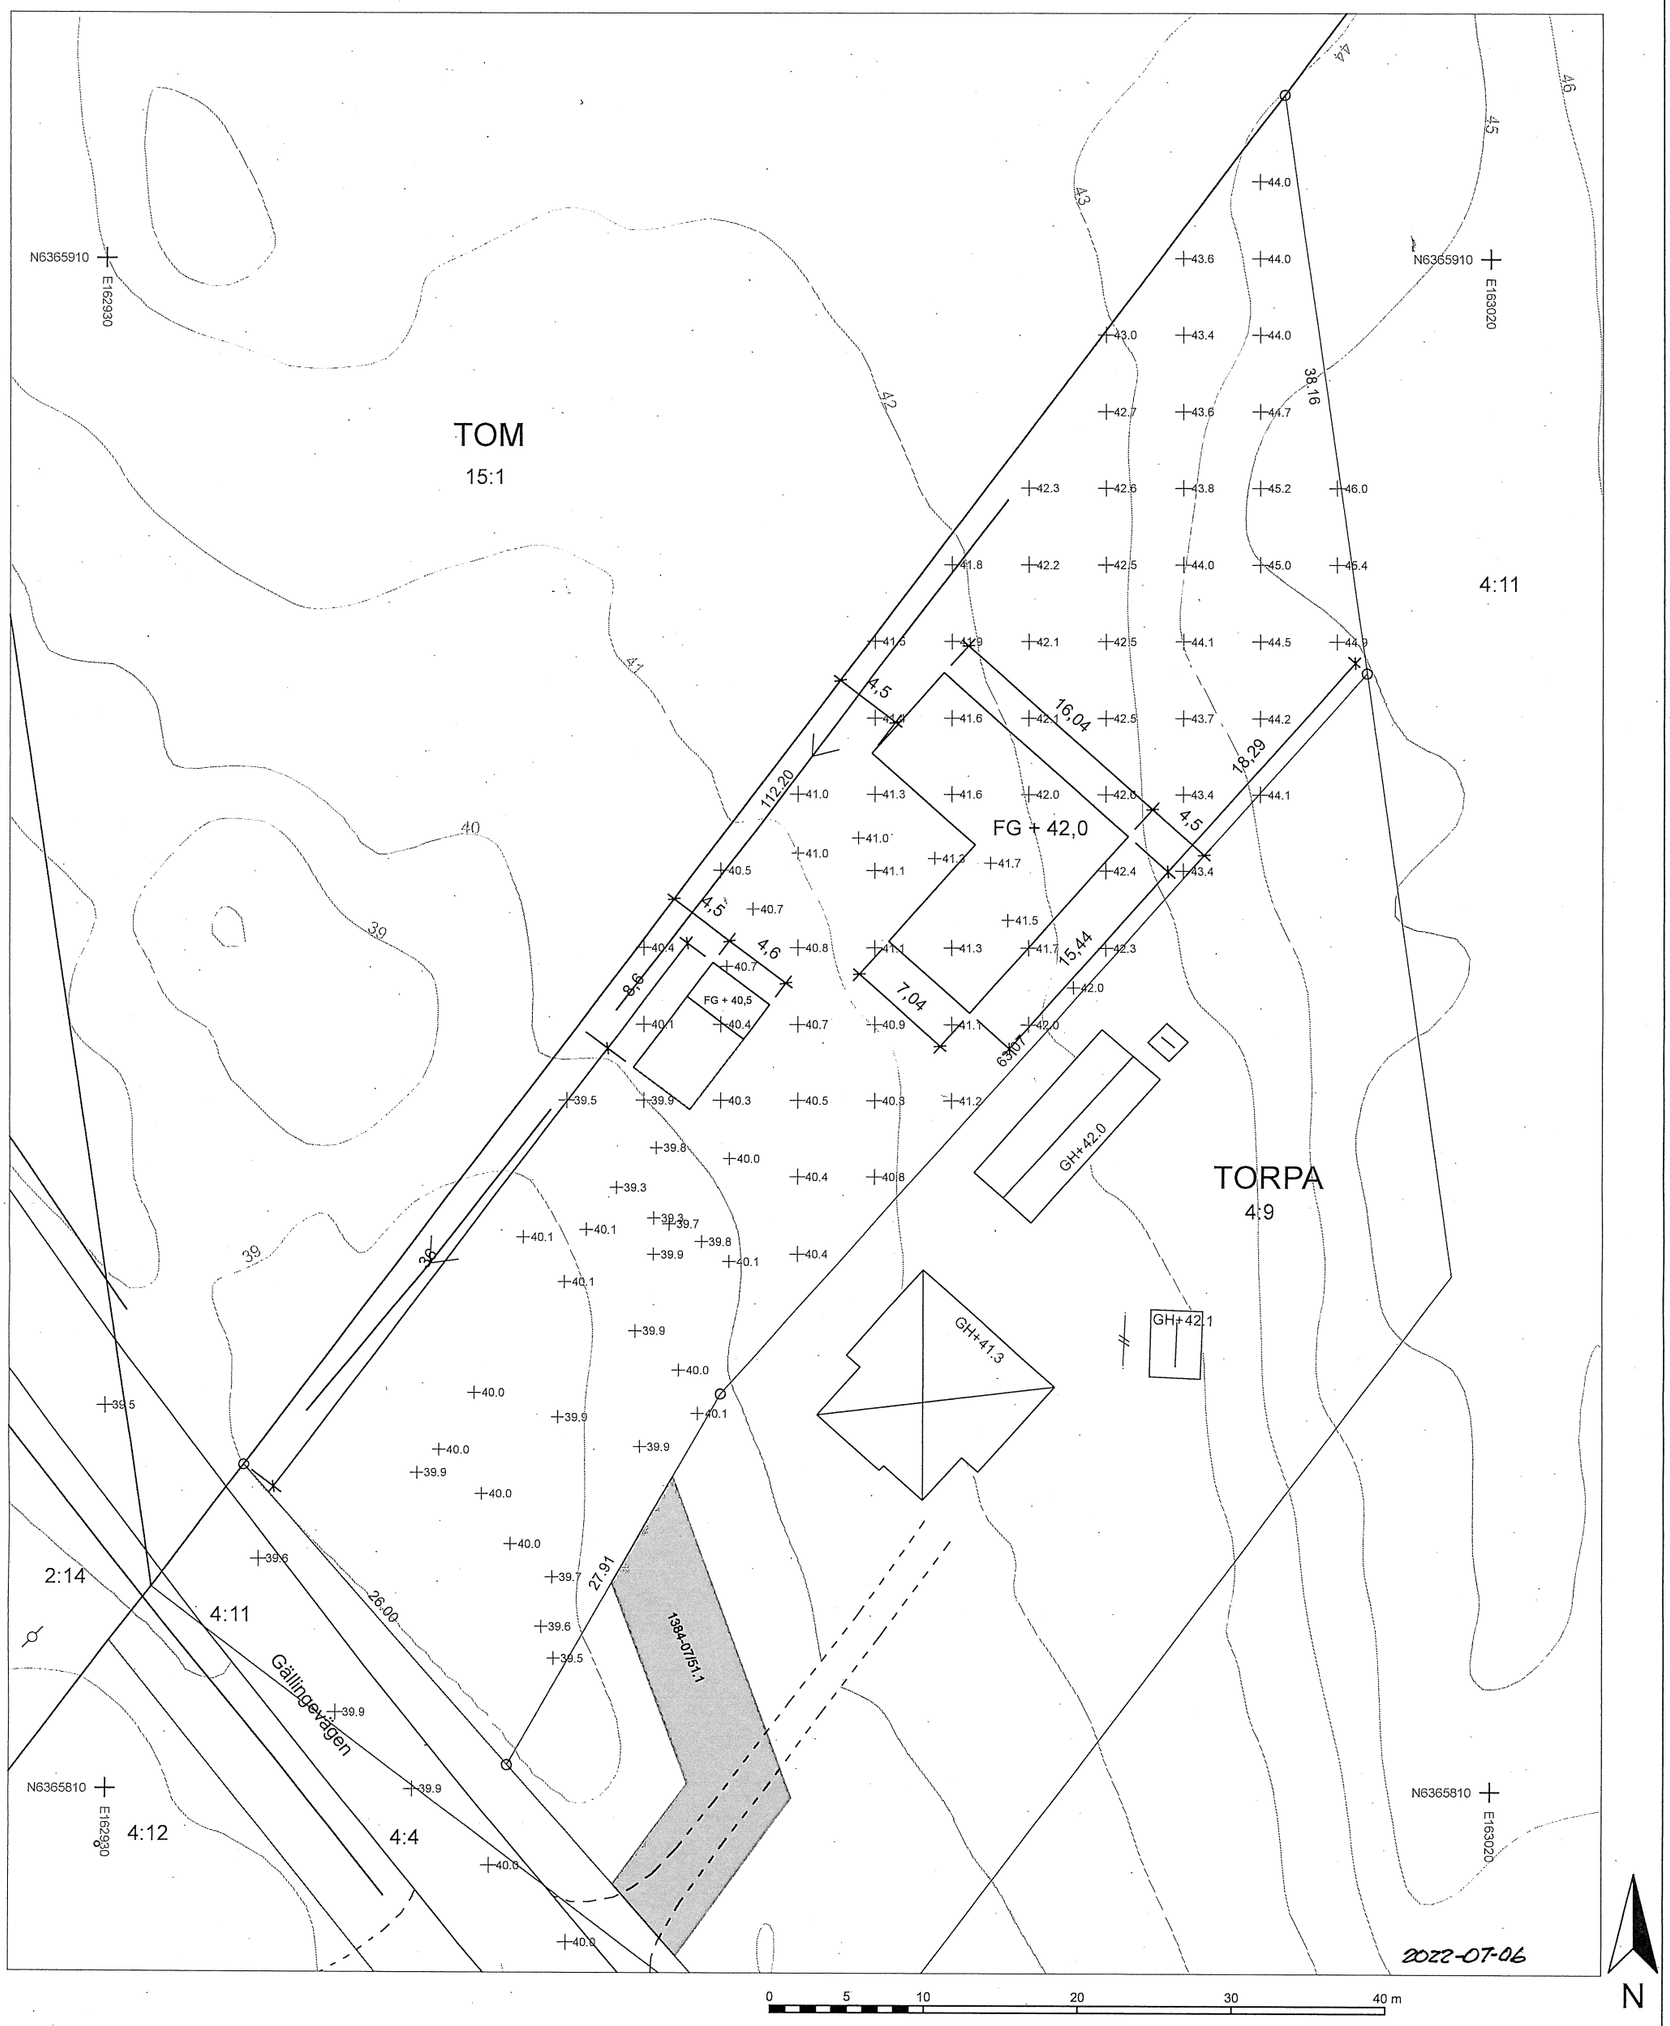


| DETALJPLAN | FASTSTÄLLD | Upprättad 2022-07-01 av: |
|---|---|---|
| Utomplan | | |

~~Detaljplanebestämmelser och~~ teckenförklaring enligt bifogat dokument.
Rättigheter kan vara ofullständigt redovisat.
Kartan innehåller detaljer med varierande noggrannhet.

Patrik Stenberg, Mätningsingenjör

| PLANSYSTEM | HÖJDSYSTEM | DIARIENUMMER | RITAD AV |
|---|---|---|---|
| SWEREF 99 12 00 | RH 2000 | N333/22 | IP |
| ANMÄRKNING | | REVIDERAD | SKALA |
| | | | 1:400 |