

Vallmohagen

Innervägen 3A



Hus A

5-6 RoK 122 m²

0 1 2 3 4 5 m




SKALA 1:100

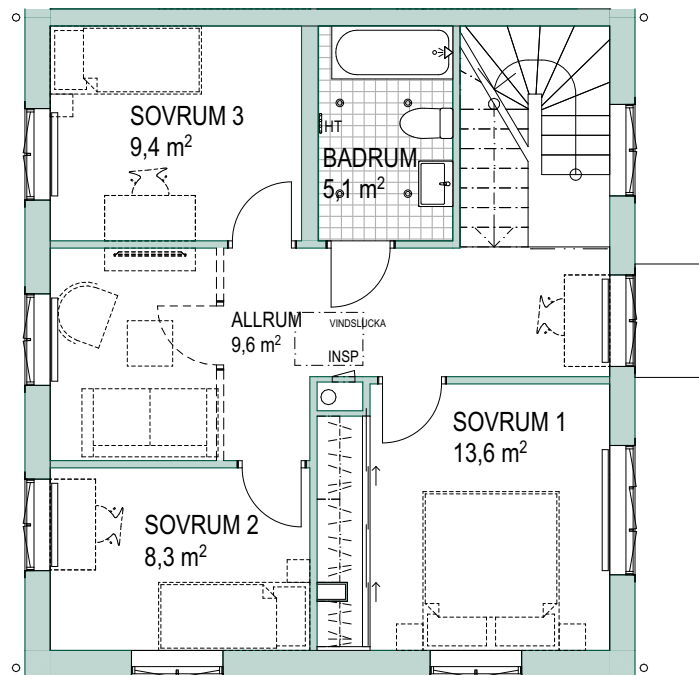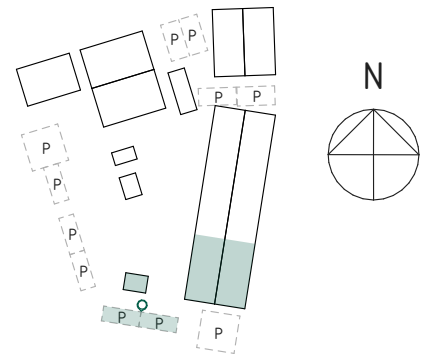

PLAN 2

FÖRKLARING:

GARDEROB	TVÄTTMASKIN
STÄDSKÅP	TORKTUMLARE
HÖGSKÅP MED UGN	VÄRMEPANNA
KYLSKÅP	KLÄDKAMMARE
FRYSSKÅP	KAPPHYLLA
DISKMASKIN	RADIATOR
SPIS	TAPPVATTENFÖRDELARE
BETONGPLATTOR	VATTENMÄTARE
GRÄS	GOLVVÄRMEFÖRDELARE
TRÄDÄCK	ELCENTRAL
PLANTERING	VATTENUTKASTARE
BÄNKBELYSNING	VÄGGARMATUR
INFÄLLD SPOTLIGHT	HANDDUKSTORK
ELUTTAG	PLATS FÖR HANDDUKSTORK
HÄCKPLANTERING	PLATS FÖR LADDSTOLPE
INSPEKTIONSLUCKA	MARKHÖJD

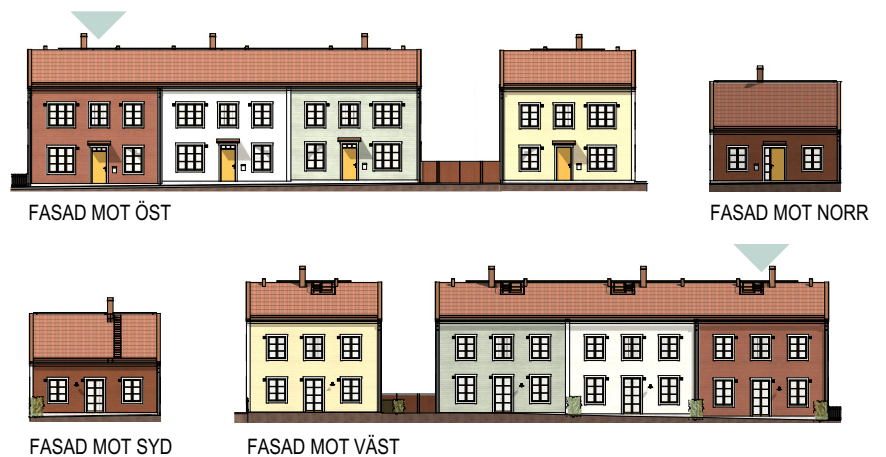

MED RESERVATION FÖR EVENTUELLA ÄNDRINGAR EFTER DETALJPROJEKTERING