

Vallmohagen

Innervägen 3B




Hus B

5-6 RoK 122 m²

0 1 2 3 4 5 m




SKALA 1:100

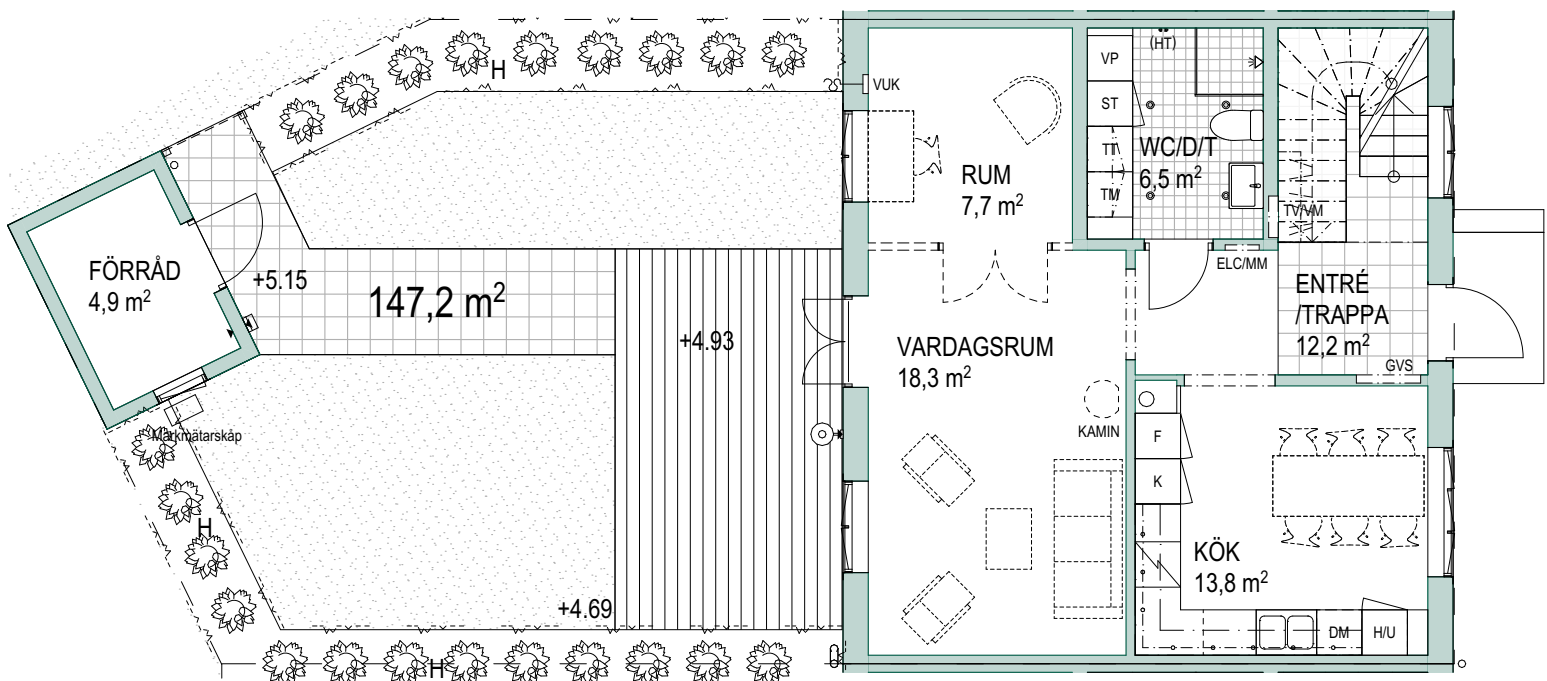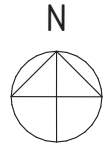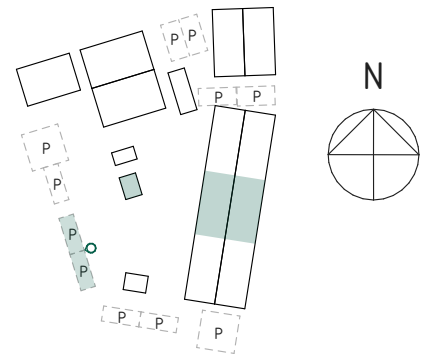

PLAN 1

FÖRKLARING:

G	GARDEROB	TM	TVÅTTMASKIN
ST	STÅDSKÅP	TT	TORKTUMLARE
H/U	HÖGSKÅP MED UGN	VP	VÄRMEPANNAN
K	KYLSKÅP	KLK	KLÄDKAMMARE
F	FRYSSKÅP	KAPHYLLA	KAPHYLLA
DM	DISKMASKIN	RADIATOR	RADIATOR
SPIS	SPIS	TV	TAPPVATTENFÖRDELARE
BETONGPLATTOR	BETONGPLATTOR	VM	VATTENMÄTARE
GRÄS	GRÄS	GVS	GOLVVÄRMEFÖRDELARE
TRÄDÄCK	TRÄDÄCK	ELC	ELCENTRAL
PLANTERING	PLANTERING	VUK	VATTENUTKASTARE
BÄNKBELYSNING	BÄNKBELYSNING	⊙	VÄGGARMATUR
INFÄLLD SPOTLIGHT	INFÄLLD SPOTLIGHT	HT	HANDDUKSTORK
ELUTTAG	ELUTTAG	(HT)	PLATS FÖR HANDDUKSTORK
H	HÄCKPLANTERING	⊙	PLATS FÖR LADDSTOLPE
INSP	INSPJEKTIONSLUCKA	+00.00	MARKHÖJD

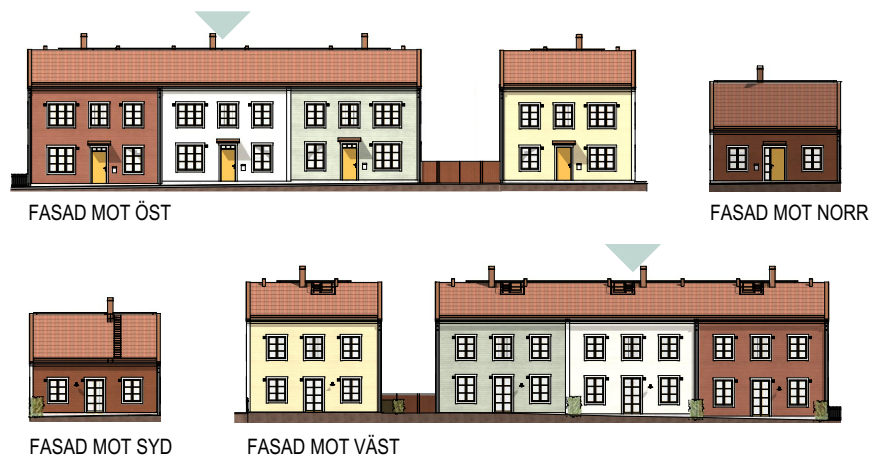

MED RESERVATION FÖR EVENTUELLA ÄNDRINGAR EFTER DETALJPROJEKTERING