

## Vallmohagen

Innervägen 5A




Hus D

5-6 RoK 122 m<sup>2</sup>

0 1 2 3 4 5 m




SKALA 1:100

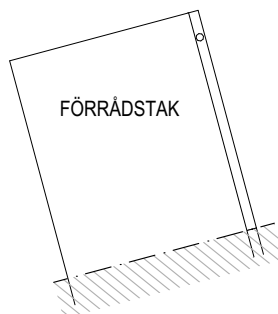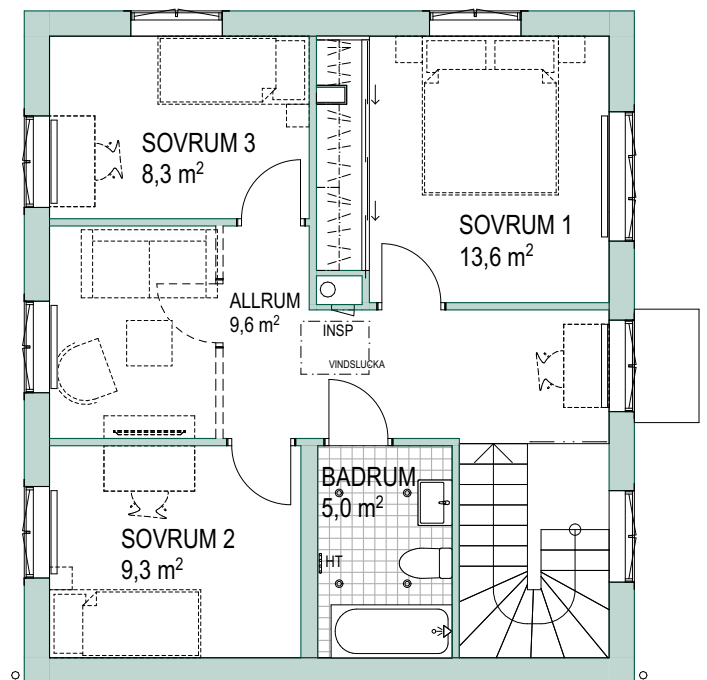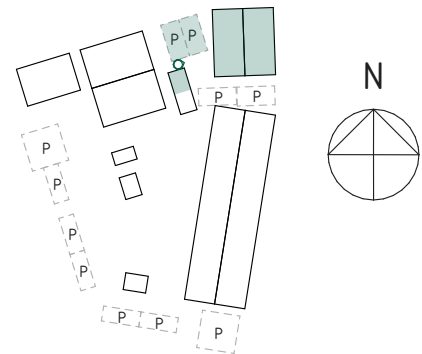

### PLAN 2

#### FÖRKLARING:

G	GARDEROB	TM	TVÄTTMASKIN
ST	STÅDSKÅP	TT	TORKTUMLARE
H/U	HÖGSKÅP MED UGN	VP	VÄRMEPANNAN
K	KYLSKÅP	KLK	KLÄDKAMMARE
F	FRYSSKÅP		KAPPHYLLA
DM	DISKMASKIN	—	RADIATOR
	SPIS	TV	TAPPVATTENFÖRDELARE
	BETONGPLATTOR	VM	VATTENMÄTARE
	GRÄS	GVS	GOLVVÄRMEFÖRDELARE
	TRÄDÄCK	ELC	ELCENTRAL
	PLANTERING	VUK	VATTENUTKASTARE
—•—	BÄNKBELYSNING	⊙	VÄGGARMATUR
●	INFÄLLD SPOTLIGHT	HT	HANDDUKSTORK
▲	ELUTTAG	(HT)	PLATS FÖR HANDDUKSTORK
H	HÄCKPLANTERING	○	PLATS FÖR LADDSTOLPE
INSP	INSPEKTIONSLUCKA	+00.00	MARKHÖJD

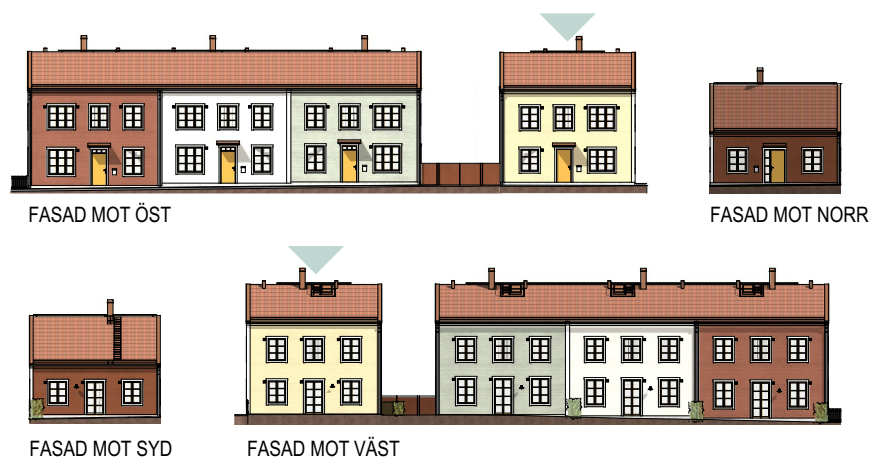

MED RESERVATION FÖR EVENTUELLA ÄNDRINGAR EFTER DETALJPROJEKTERING