

Vallmohagen

Innevägen 5A



Hus D

5-6 RoK 122 m²

0 1 2 3 4 5 m




SKALA 1:100

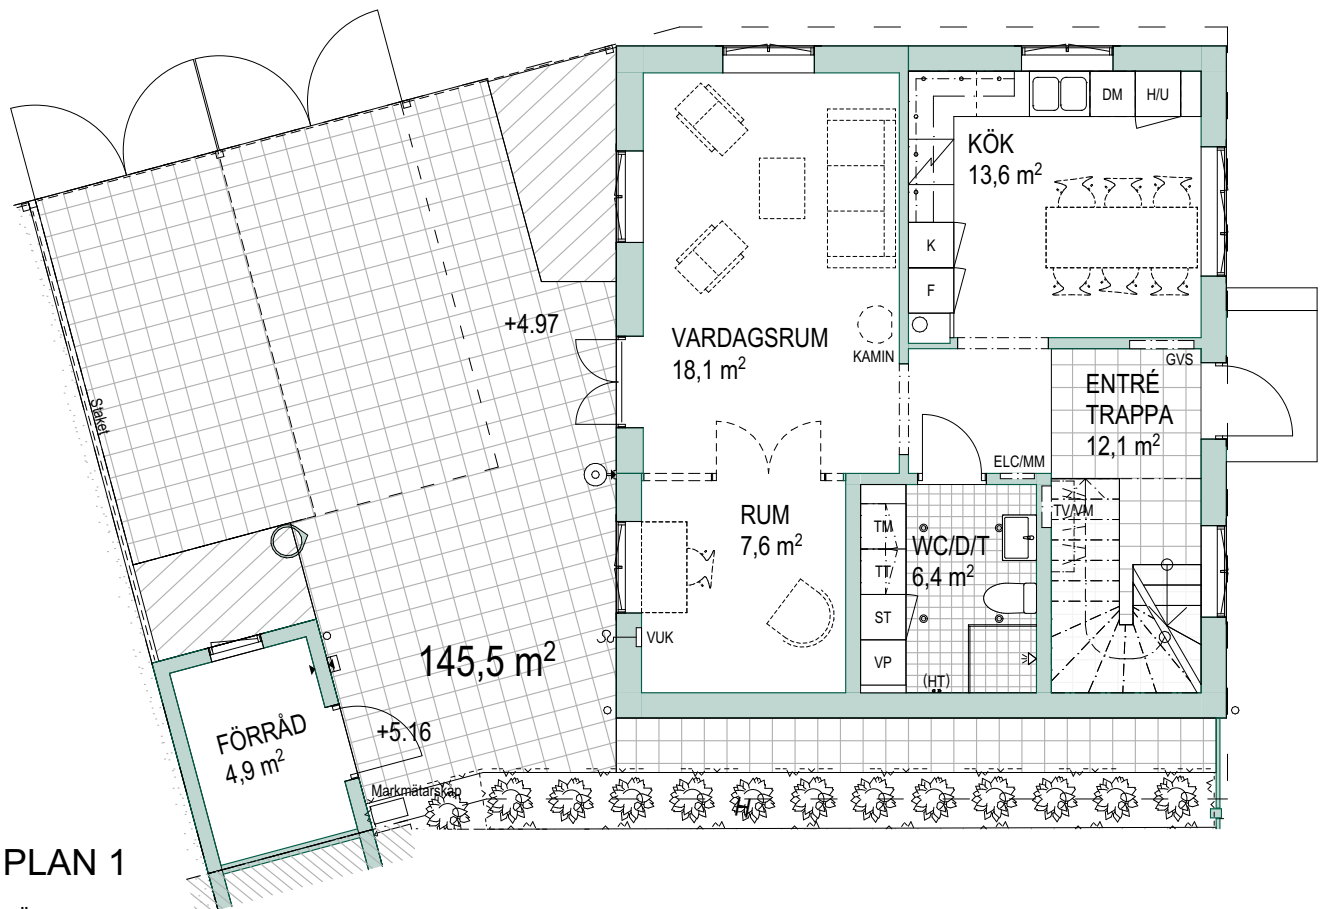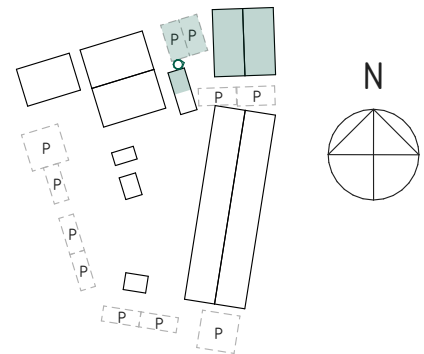

PLAN 1

FÖRKLARING:

G	GARDEROB	TM	TVÄTTMASKIN
ST	STÅDSKÅP	TT	TORKTUMLARE
H/U	HÖGSKÅP MED UGN	VP	VÄRMEPANNA
K	KYLSKÅP	KLK	KLÄDKAMMARE
F	FRYSSKÅP	KAPPHYLLA	KAPPHYLLA
DM	DISKMASKIN	RADIATOR	RADIATOR
SPIS		TV	TAPPVATTENFÖRDELARE
BETONGPLATTOR		VM	VATTENMÄTARE
GRÄS		GVS	GOLVVÄRMEFÖRDELARE
TRÄDÄCK		ELC	ELCENTRAL
PLANTERING		VUK	VATTENUTKASTARE
BÄNKBELYSNING		VÄGGARMATUR	VÄGGARMATUR
INFÄLLD SPOTLIGHT		HT	HANDDUKSTORK
ELUTTAG		(HT)	PLATS FÖR HANDDUKSTORK
H	HÄCKPLANTERING	PLATS FÖR LADDSTOLPE	PLATS FÖR LADDSTOLPE
INSP	INSPEKTIONSLUCKA	+00.00	MARKHÖJD

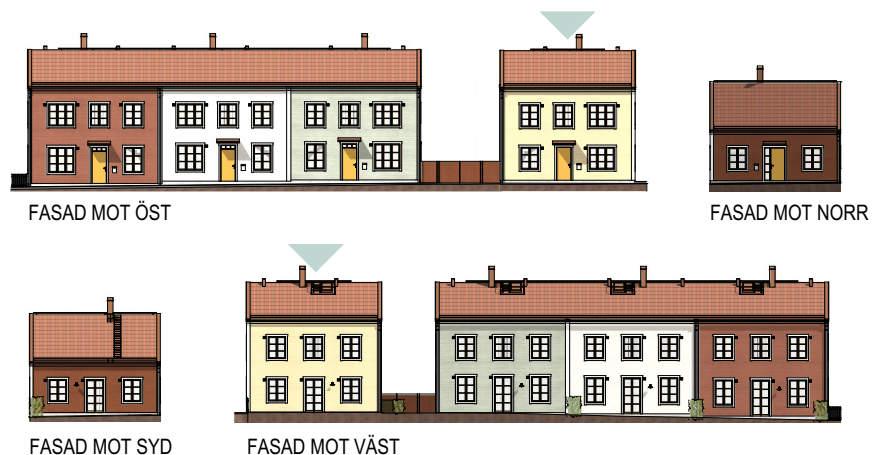

MED RESERVATION FÖR EVENTUELLA ÄNDRINGAR EFTER DETALJPROJEKTERING


Vallmohagen

Innervägen 5A




Hus D

5-6 RoK 122 m²

0 1 2 3 4 5 m

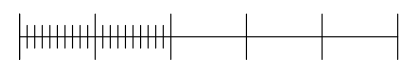


SKALA 1:100

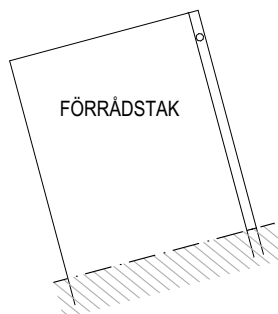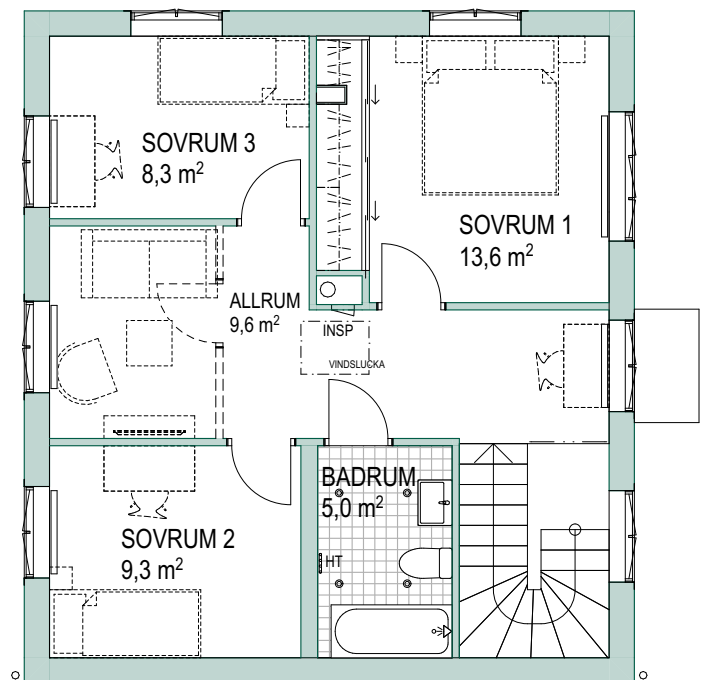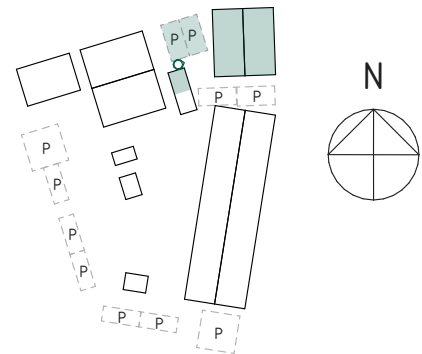

PLAN 2

FÖRKLARING:

G	GARDEROB	TM	TVÄTTMASKIN
ST	STÅDSKÅP	TT	TORKTUMLARE
H/U	HÖGSKÅP MED UGN	VP	VÄRMEPANNAN
K	KYLSKÅP	KLK	KLÄDKAMMARE
F	FRYSSKÅP		KAPPHYLLA
DM	DISKMASKIN		RADIATOR
	SPIS	TV	TAPPVATTENFÖRDELARE
	BETONGPLATTOR	VM	VATTENMÄTARE
	GRÄS	GVS	GOLVVÄRMEFÖRDELARE
	TRÄDÄCK	ELC	ELCENTRAL
	PLANTERING	VUK	VATTENUTKASTARE
-•-	BÄNKBELYSNING	⊙	VÄGGARMATUR
•	INFÄLLD SPOTLIGHT	HT	HANDDUKSTORK
▲	ELUTTAG	(HT)	PLATS FÖR HANDDUKSTORK
H	HÄCKPLANTERING	○	PLATS FÖR LADDSTOLPE
INSP	INSPEKTIONSLUCKA	+00.00	MARKHÖJD

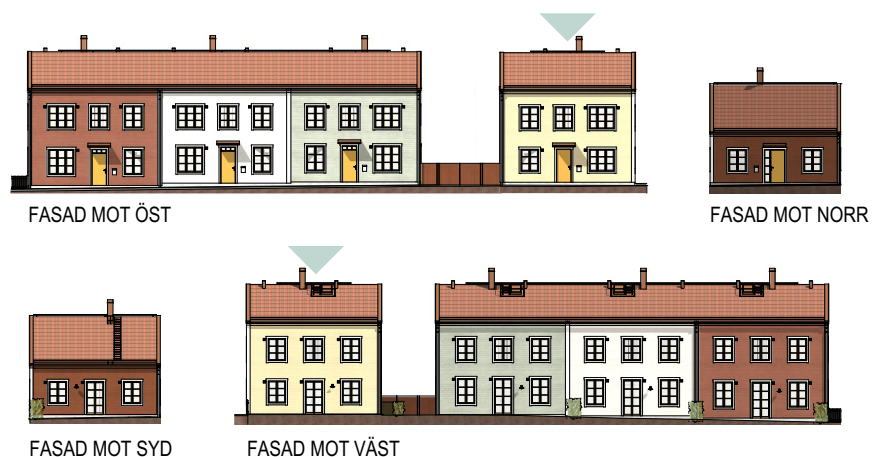

MED RESERVATION FÖR EVENTUELLA ÄNDRINGAR EFTER DETALJPROJEKTERING