
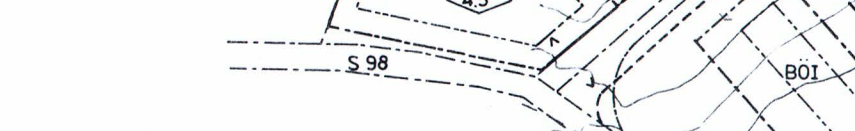
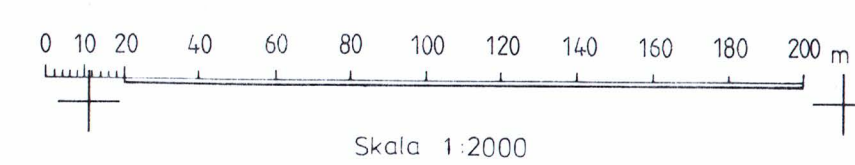


i Hässleholms kommun
upprättad 1987.11.13.

Lennart Kristensson
Byråingenjör

Jan Karlsson
Mätningingenjör

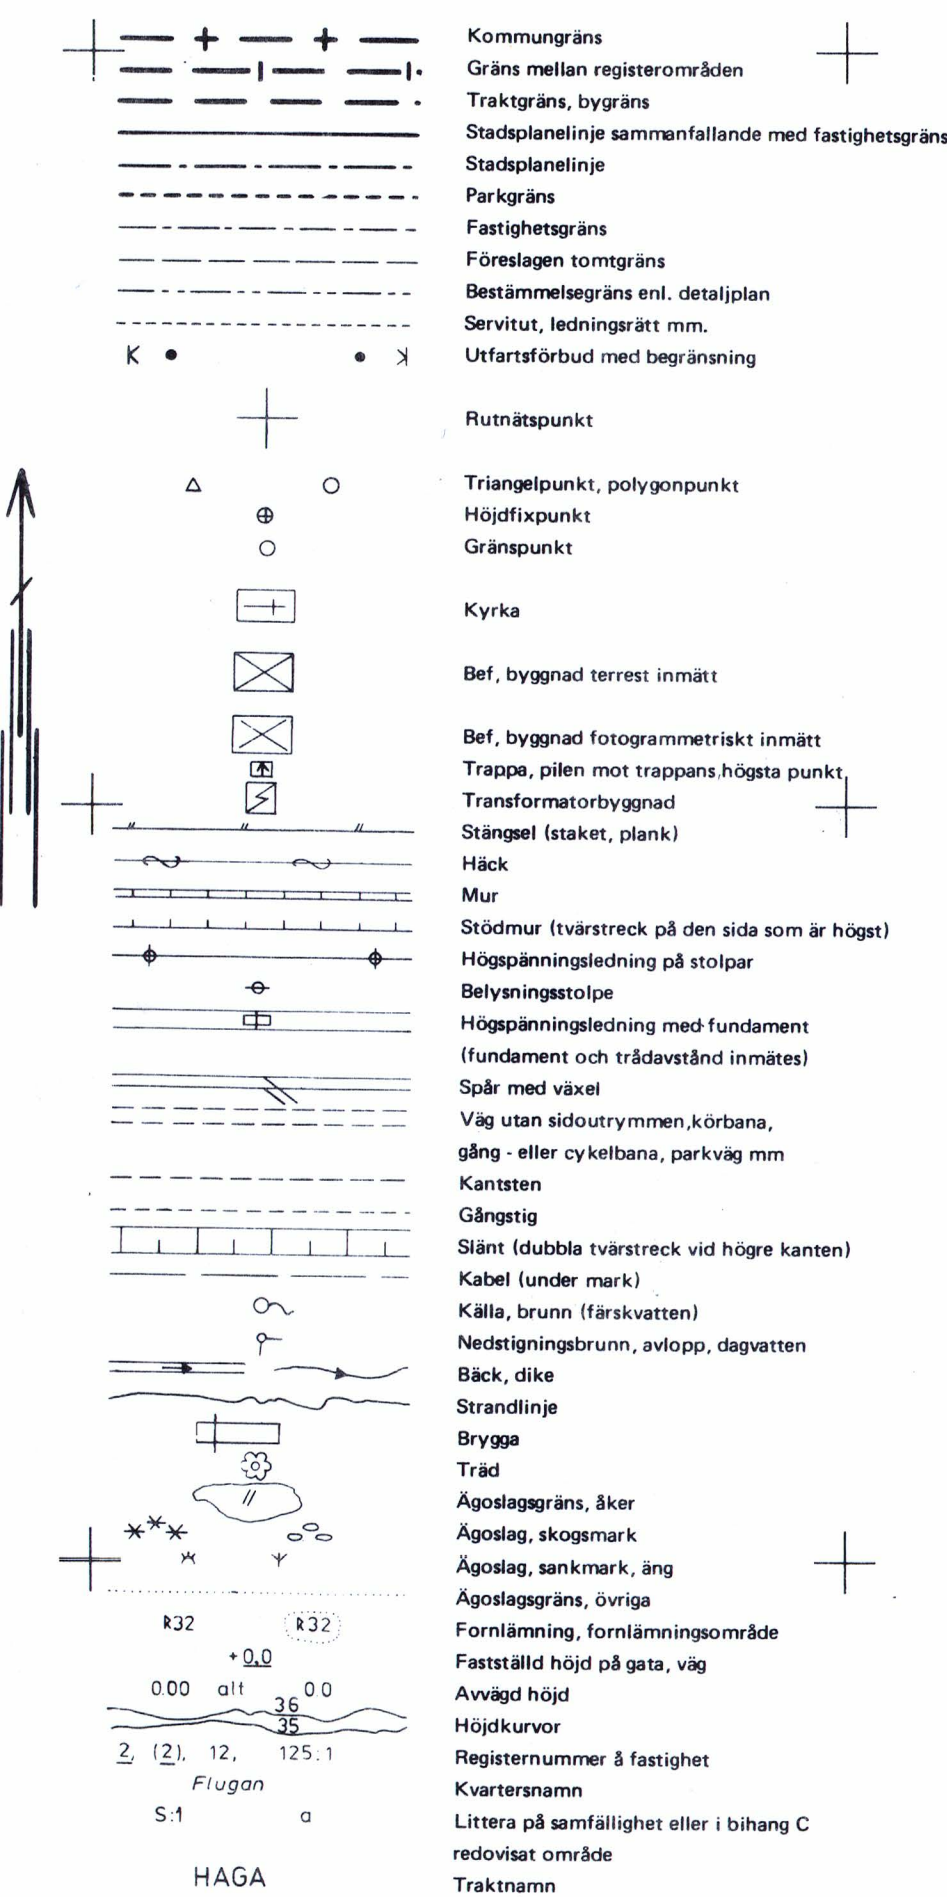

Detaljplanen
antagen av BN 1991-05-07 § 188.
laga kraft 1991-06-06

Förslag till ändring av, samt upphävande av del av DETALJPLAN för
STORA SKYRUP

Hässleholms kommun, Kristianstads län.

Upprättat i mars 1990 av distriktslantmätare
Ralf Stenroth. Reviderat efter samråd i september 1990
samt efter utställning i maj 1991.


RALF STENROTH
Distriktslantmätare


LEIF BERG
Stadsarkitekt

DETALJPLANEBESTÄMMELSER

Följande gäller inom områden med nedanstående beteckningar. Där beteckningar saknas gäller bestämmelsen inom hela planområdet.

MARKANVÄNDNING
Endast angiven användning är tillåten.

<u>Allmänna platser</u>	
NATUR	Naturområde
PARK	Park
HUVUDVÄG	Huvudväg ingående i vägnätet
LOKALVÄG	Lokalväg ingående i vägnätet
GC-VÄG	Gång- och cykelväg

<u>Kvarter</u> mark	
B ₁	Bostäder, friliggande
B ₂	Bostäder
HOTELL OCH RESTAURANG	Hotell och restaurang
Ygolf	Golfbana
N	Friluftsområde för lek, bad och badplatser
E	Pumpstation

<u>Vattenområde</u>	
W	Öppet vatten
WB	Vattenområde som får överbyggas

BEGRÄNSNINGAR AV MARKENS BEBYGGANDE

	Marken får inte bebyggas
g	Marken skall vara tillgänglig för gemensamhetsanläggning.
u	Marken skall vara tillgänglig för allmänna underjordiska ledningar

UTNYTTJANDEGRAD
e₁ Högst en 1/4 - del av tomt får bebyggas.

MARKENS ANORDNANDE	
<u>Mark</u>	
n	Markparkering
Utfart	
	Fordonsutfart får inte anordnas
Utformning	
I, II	Högsta antal våningar
	Högsta byggnadshöjd i meter

ADMINISTRATIVA BESTÄMMELSER
a₁ Bygglöv krävs inte för mindre byggnader och mindre anläggningar.
Planens genomförandetid slutar den 31 december 1998.
Kommunen är inte huvudman för de allmänna platserna.

GRÄNSBETECKNINGAR	
	Detaljplanegräns
	Gräns för område inom vilket detaljplan avses upphävas
	Gräns belägen 5 m innanför det område förslaget avser
	Användningsgräns
	Egenskapsgräns
	Utgående gränser
	Illustrationslinjer

Förslag till ändring av, samt upphävande av
del av DETALJPLAN för
STORA SKYRUP
Hässleholms kommun, Kristianstads län.