



**BOTTENPLAN**  
 BOA LGH 1 63.6 m²  
 BOA LGH 2 63.6 m²  
 BYA 165.6 m²

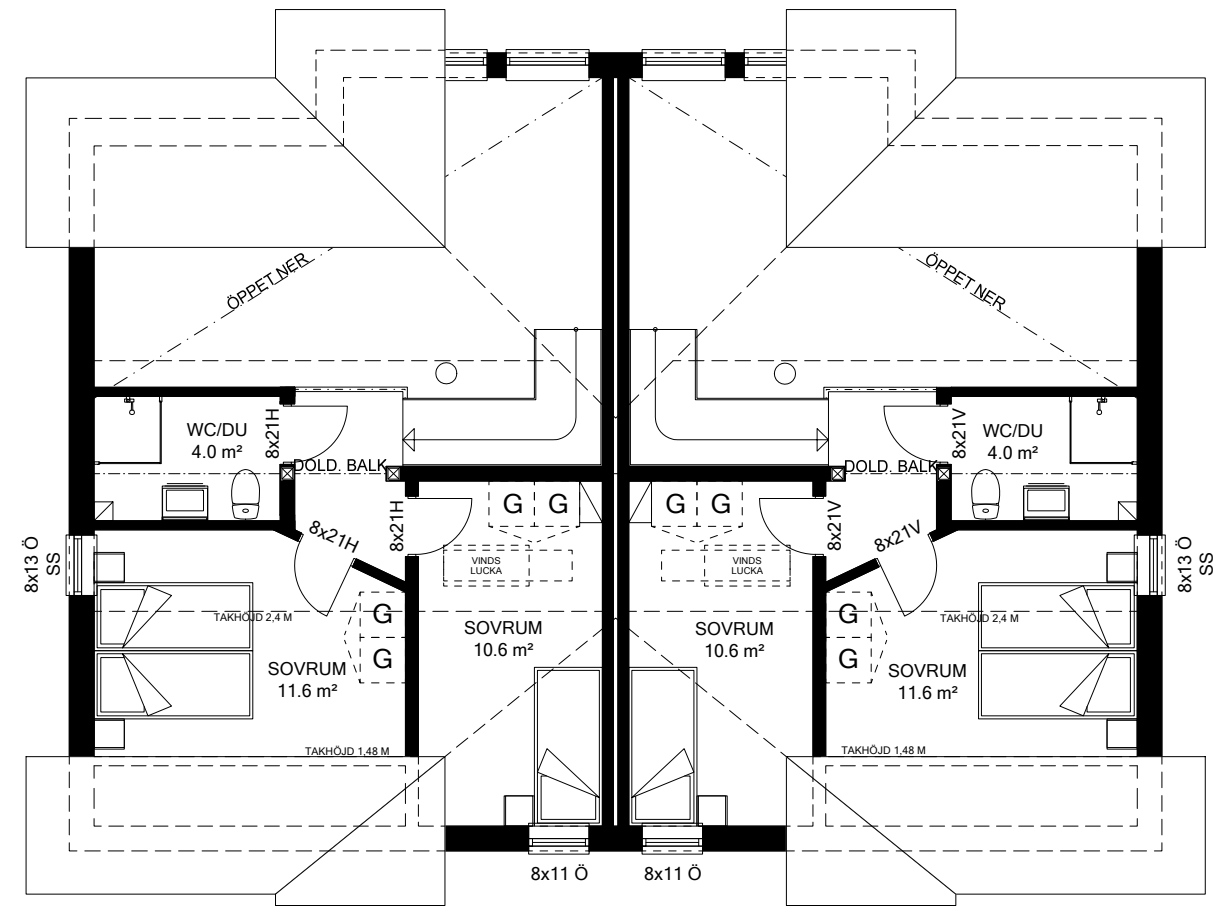

**ÖVERPLAN**  
 BOA LGH 1 29.5 m²  
 BOA LGH 2 29.5 m²

- FÖRKORTNINGAR:**  
 F=FASTA FÖNSTER  
 Ö=ÖPPNINGSBARA FÖNSTER  
 RÅ=RÅGLAS  
 SV=SPALTVENTIL  
 FSM=FASADMÄTARSKÅP  
 GVF=GOLVVÄRMEFÖRDELARE  
 ELC=GRUPPCENTRAL  
 VM=VATTENMÄTARE  
 VUK=VÄGGVATTENUTKASTARE
- SCHAKT & TRUMMOR FÖR VVS-ENHETER KAN TILLKOMMA.

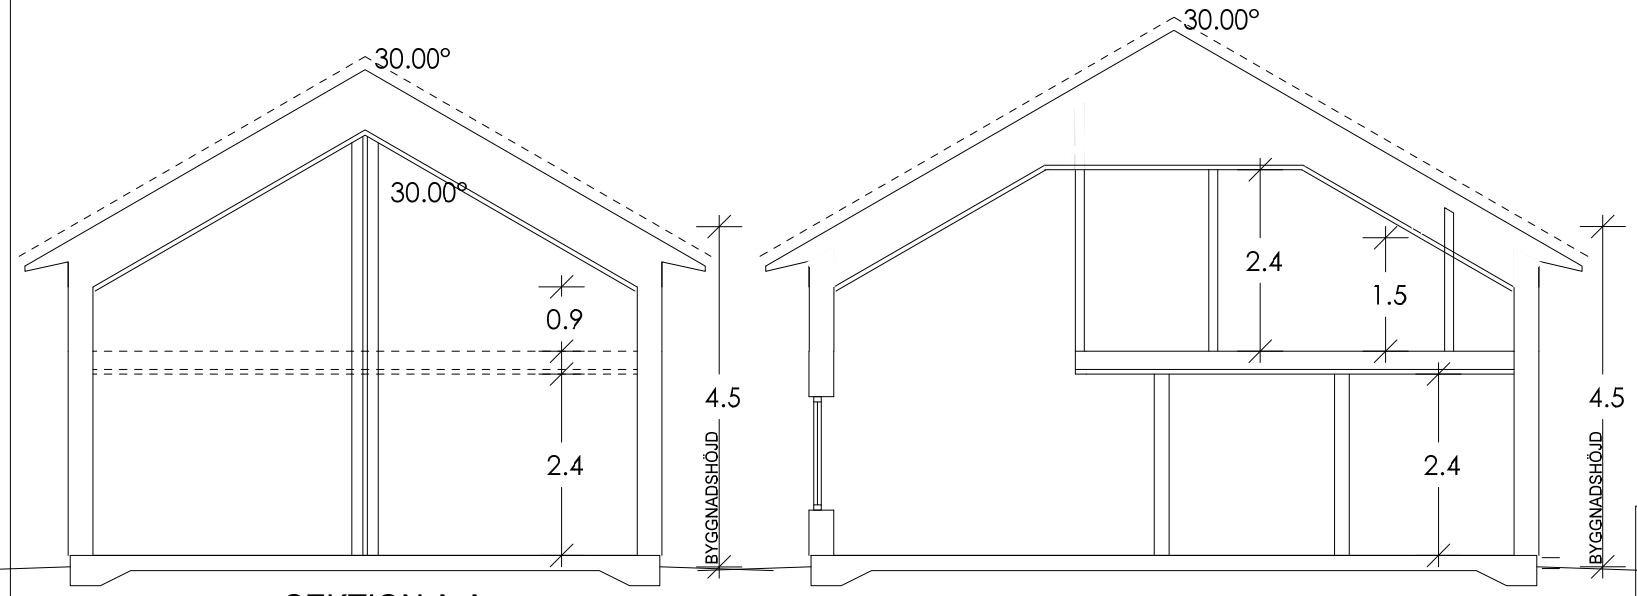

SEKTION A-A

SEKTION B-B

1:100

DENNA RITNING KAN INNEHÅLLA DETALJER SOM INTE INGÅR I DIN LEVERANS. VAD SOM INGÅR I DIN LEVERANS FRAMGÅR AV LEVERANSDEKLARATION OCH SLUTLIG TILLVERKNINGSORDER.

**BRA HUS** från HEDLUNDS AB  
 JÄRNVÄGGGATAN 12  
 S-790 70 FURUDAL  
 TEL. +46(0)258-31200  
 ENDAST BRA HUS FRÅN HEDLUNDS AB KAN MEDGE RÄTT ATT ANVÄNDA DENNA RITNING

SÄLJARE  
**STEFAN OLSSON**

HUSTYP  
**2-PLAN SPECIAL**

ORDERNUMMER  
**B-**


REV	ÄNDRINGEN AVSER	DATUM	SIGN
<b>PLANER</b>			
VILLA GRYTNÄS GRYTNÄS PROJEKT AB		ÄLVDALEN IDRE ÄLVDALEN KOMMUN	
HUSTYP	ORDERNUMMER	DATUM	RITAD AV
2-PLAN SPECIAL	B-	2021-03-16	MARIA ULVENVALL
SKALA	RITNINGNUMMER	BET	
1:100	001-1		



FASAD MOT NORDVÄST



FASAD MOT SYDVÄST

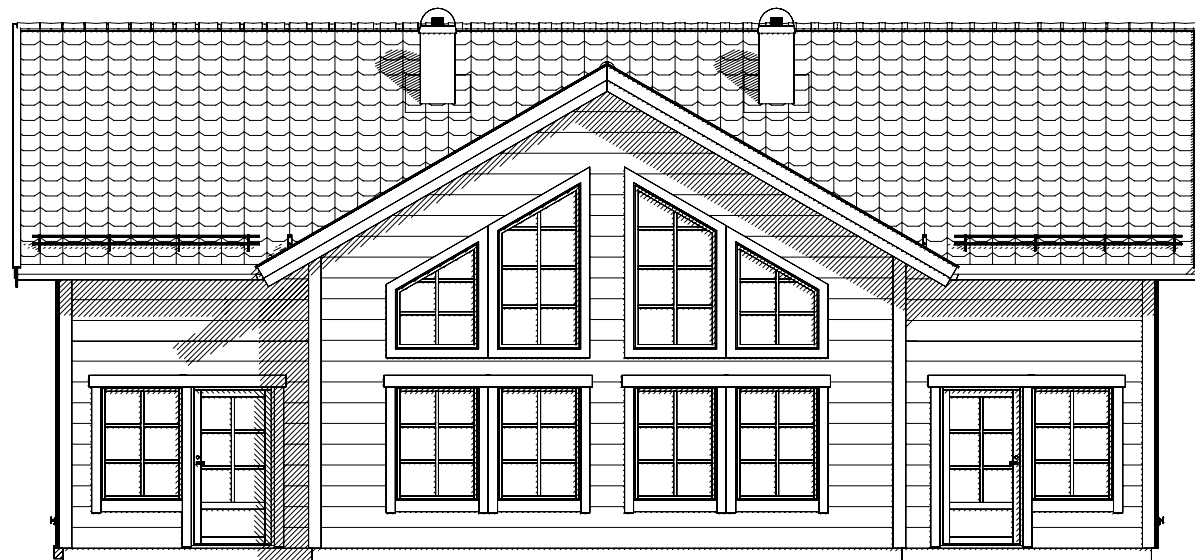

FASAD MOT SYDÖST



FASAD MOT NORDÖST



DENNA RITNING KAN INNEHÅLLA DETALJER SOM INTE INGÅR I DIN LEVERANS. VAD SOM INGÅR I DIN LEVERANS FRAMGÅR AV LEVERANSDEKLARATION OCH SLUTLIG TILLVERKNINGSORDER.

**BRA HUS** från HEDLUNDS AB  
 JÄRNVÄGSGATAN 12  
 S-790 70 FURUDAL  
 TEL. +46(0)258-31200  
 ENDAST BRA HUS FRÅN HEDLUNDS AB KAN MEDGE RÄTT ATT  
 ANVÄNDA DENNA RITNING

SÄLJARE  
**STEFAN OLSSON**

HUSTYP  
**2-PLAN SPECIAL**

ORDERNUMMER  
**B-**

REV	ÄNDRINGEN AVSER	DATUM	SIGN
-----	-----------------	-------	------

**FASADER**

VILLA GRYTNÄS  
 GRYTNÄS PROJEKT AB

DATUM  
**2021-05-24**

RITAD AV  
**MARIA ULVENVALL**

ÄLVDALEN IDRE  
 ÄLVDALEN KOMMUN

SKALA  
**1:100**

RITNINGNUMMER | BET  
**001-2**