
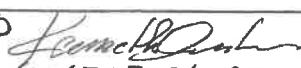



MATERIALSPECIFIKATION

- 1) 100 BETONG
6150 ARMERING
300 CELLPLAST
150 TV. MAKADAM
MARKDUK
- 2) PUTS
300 LECA ISOBLOCK
PUTS
- 3) PUTS
300 LECABALK
PUTS
- 4) PUTS
300 LECA U-BLOCK
2 + 2 O 16 ARMERING
BETONG
PUTS
- 5) PUTS
190 LECABLOCK
PUTS
- 6) PUTS
190 LECABALK
PUTS
- 7) PUTS
150 LECABLOCK
PUTS
- 8) PUTS
150 LECABALK
PUTS
- 9) 200 BETONG
ARMERING ENL. K 2
45 X 145 C 600
145 MIN. ULL
28 X 70 C 300
13 GIPS
- 10) PUTS
300 LECA U-BLOCK
1 + 1 O 10 ARMERING
BETONG
PUTS
- 11) 13 GIPS
12 OSB
45 X 70 REGL. C 600
70 MIN. ULL
12 OSB
13 GIPS
- 12) TAKPANNOR
LÄKT
UNDERLAGSPAPP
20 RÅSPONT
TAKSTOLAR
400 MIN. ULL
TENOTÄT
28 X 70 C 300
13 GIPS
- 13) FÖNSTER
- 14) 3-LAGSASFALTPAPP
180 BETONG


FÖRESKRIFTER

BBR 28 OCH EKS 11 GÄLLER.
DIMENSIONERINGSKONTROLL
ÄR UTFÖRD.
BETONG: C 28/35, VCT = 0,64 %.
ARMERING: K 500 C-T, NK 500 AB-W.
STÅL: S 355 J2.
BESLAG & SKRUV: GALVAT.
CELLPLAST: S 100, S 200.
YTTERVÄGGAR: LECA ISOBLOCK
ARMERAS MED 2 ST BI-STÅL I VAR
3:E FOG.
VIRKE: C 24.
TAKSTOLAR: FABRIKSTILLVERKADE
OCH DIMENSIONERADE AV
TILLVERKAREN.
TAKISOLERING: LÖSULL

BYGGHANDLING		KO
KONTROLL	SYVALÖVS KOMMUN,	
JONAS DAVIDSSON	RÖSTÅNGA 18:6	
T. 0703437205	KONSTRUKTIONSHANDLING	
	MALMÖ 2021.06.20 	
	RIT. K. CARLSSON T. 0735324662	

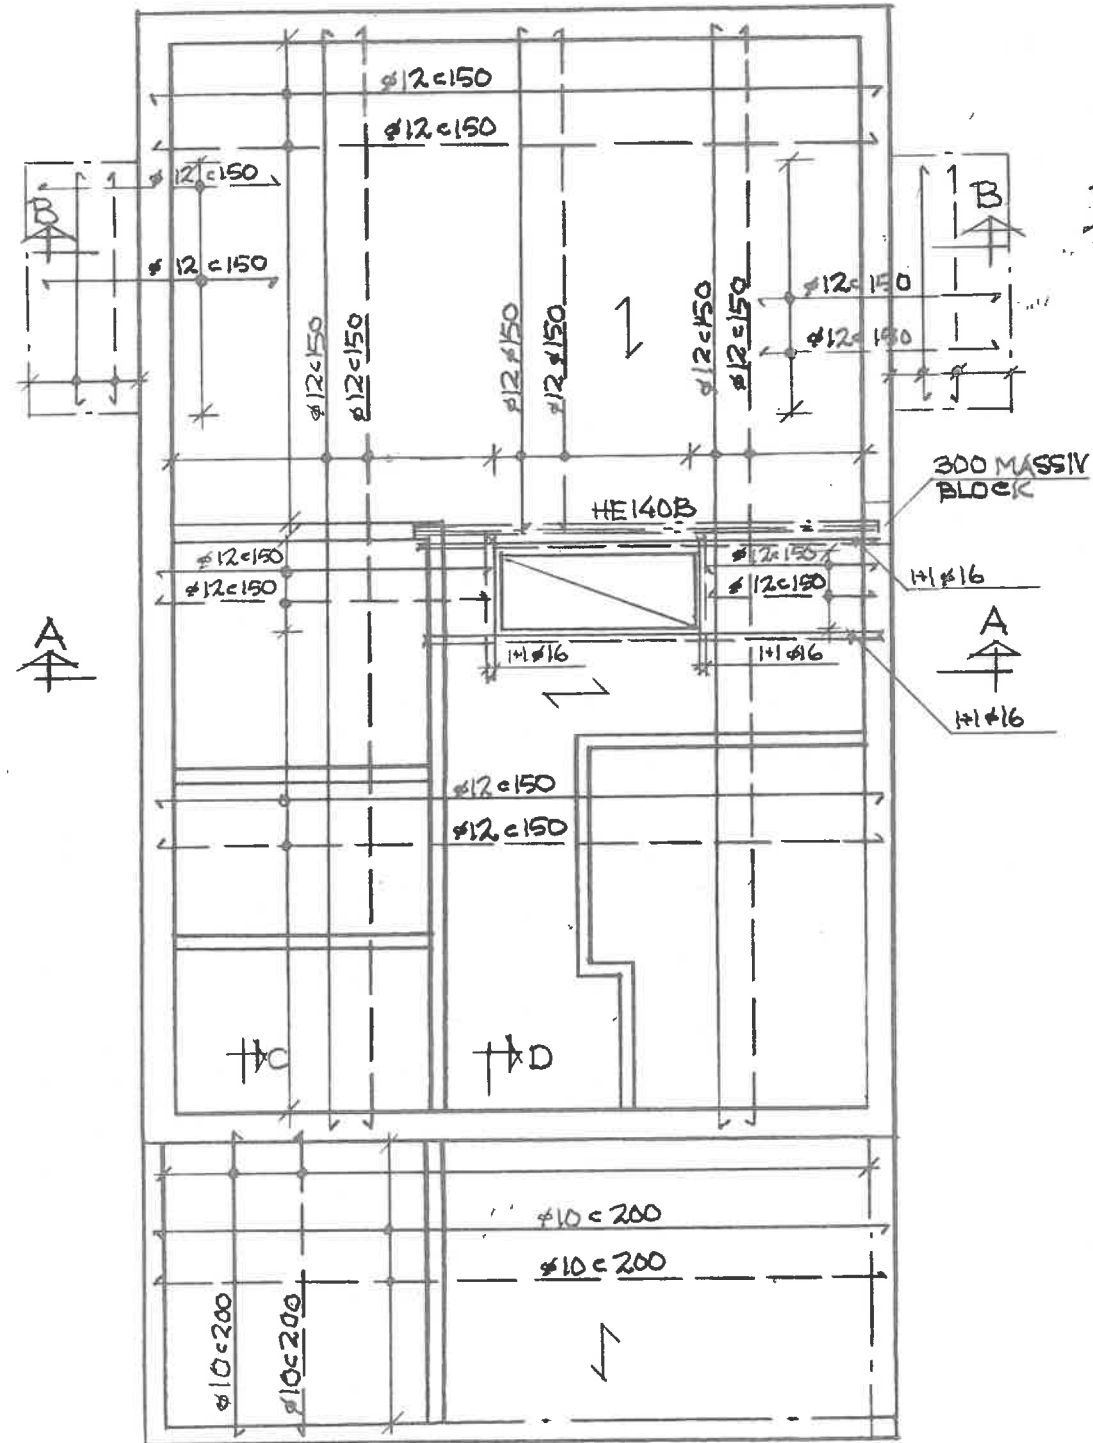

BJÄLKLAGSPLAN, -1:100;

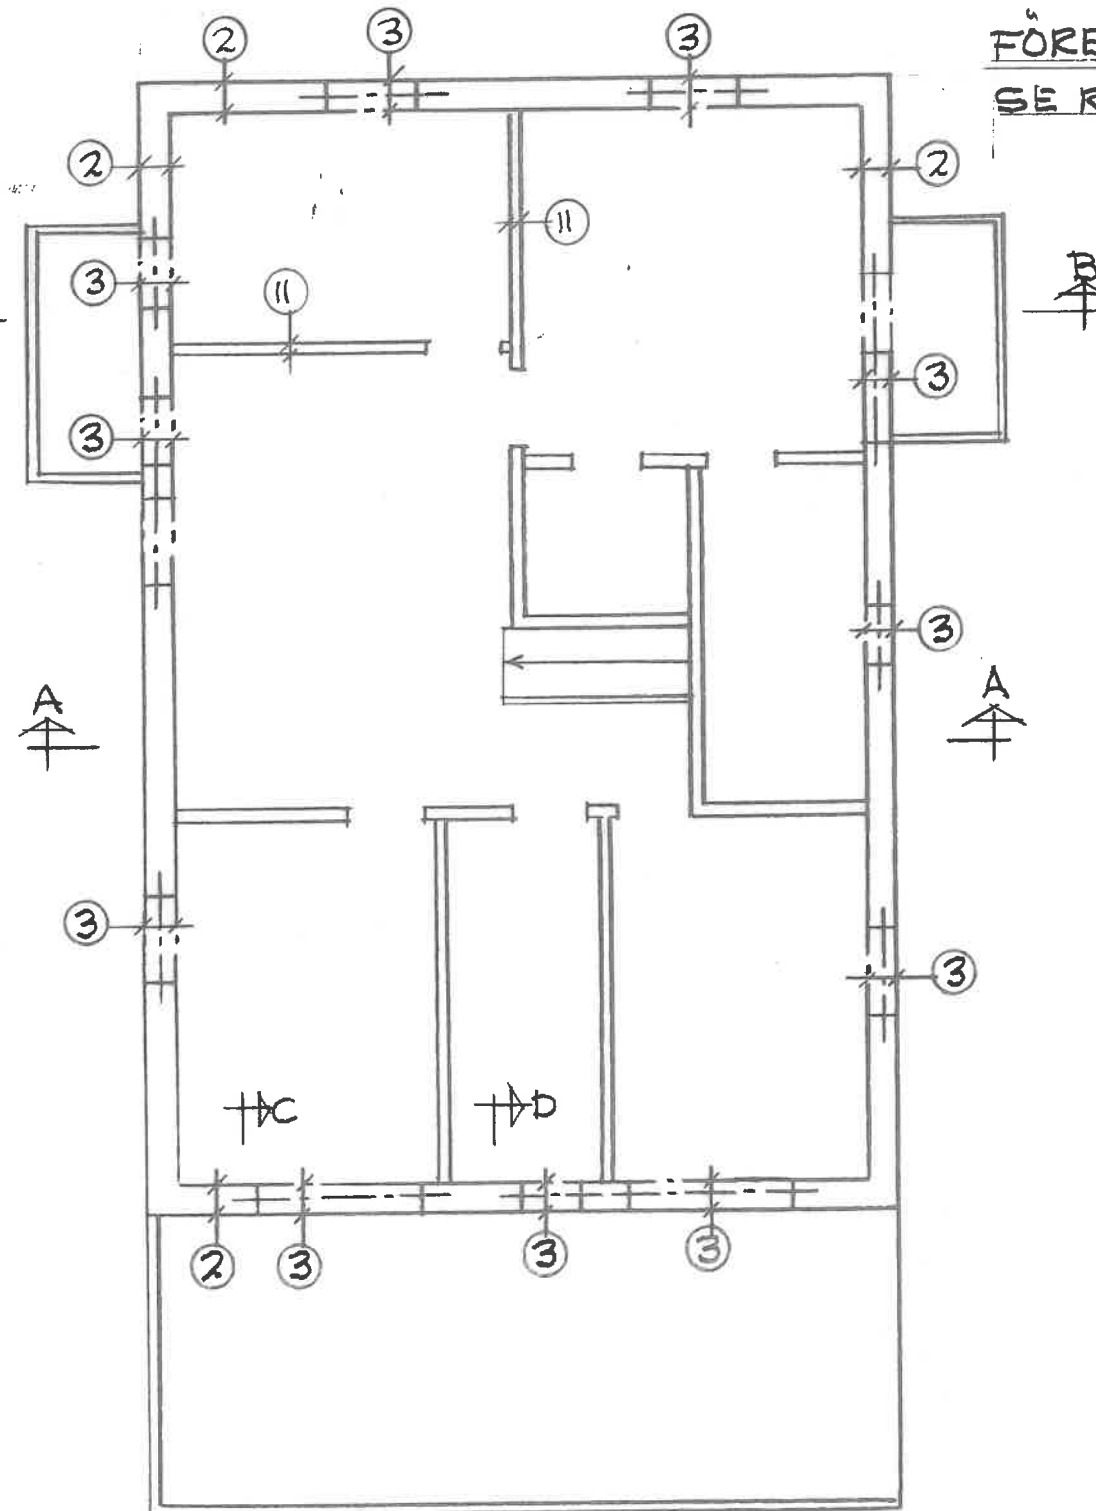


VÄGGPLAN 2, -1:100-


FÖRESKRIFTER,
SE RITNING KO.

BYGGHANDLING		K2
KONTROLL	SVALÖVS KOMMUN,	
JONAS DAVIDSSON	RÖSTÄNGÅ 18:6	
T.070343705	KONSTRUKTIONSRITNING	
	MALMÖ 2021.06.06	
	RIT. K. CARLSSON T.0735324662	


K3

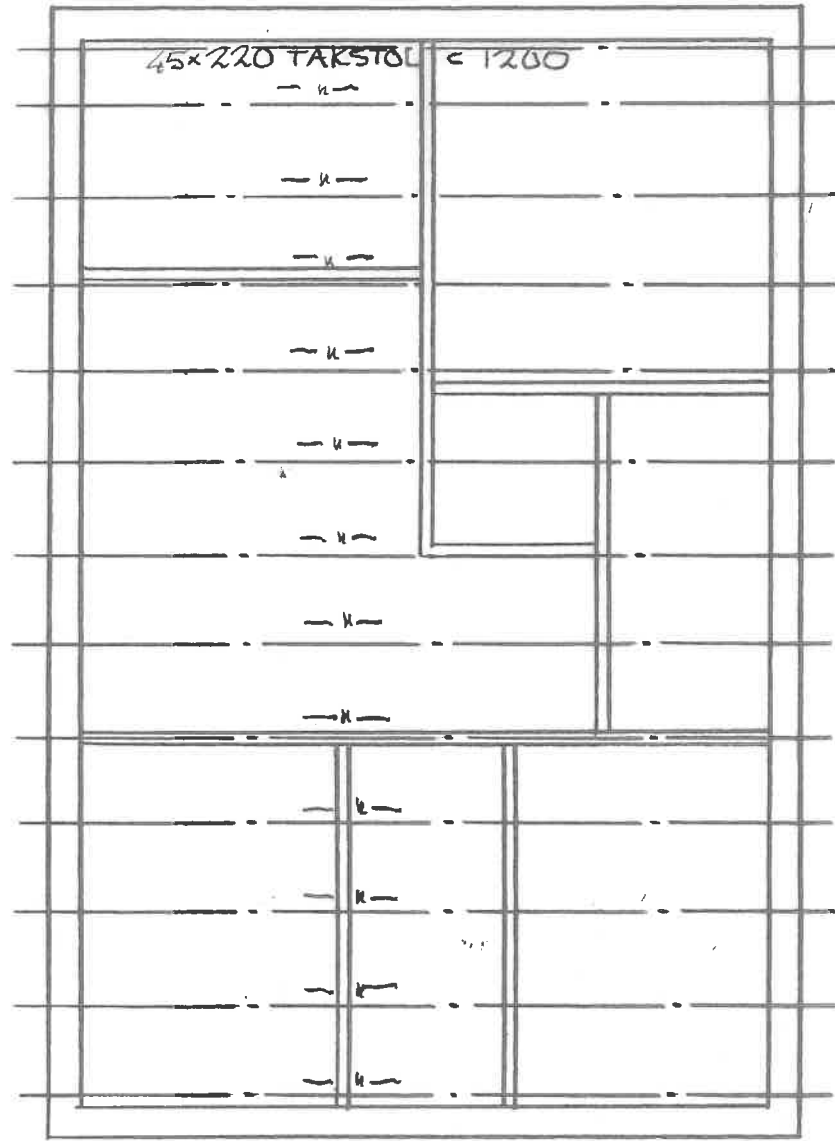

TAKPLAN, -1:100-

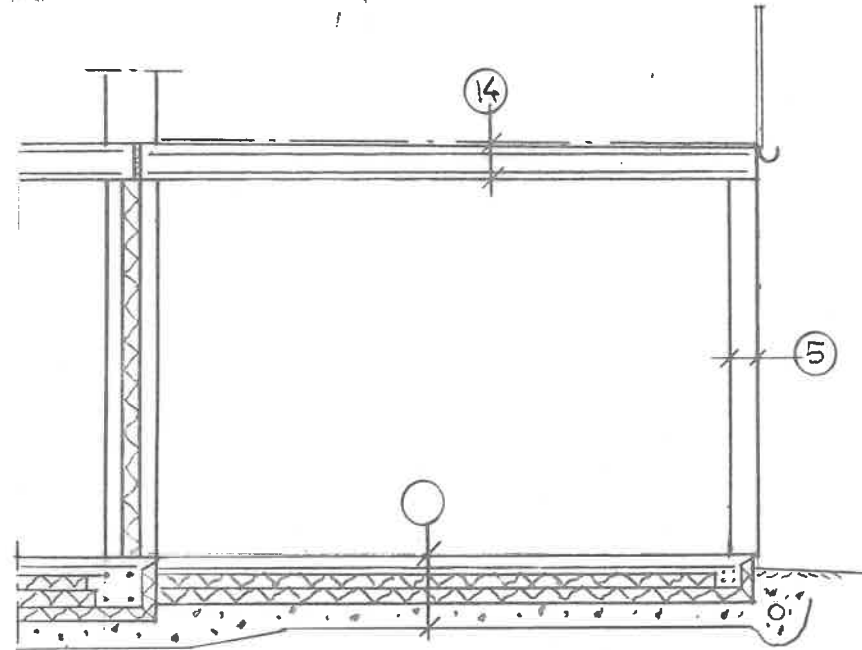


SEKTION C, -1:50-

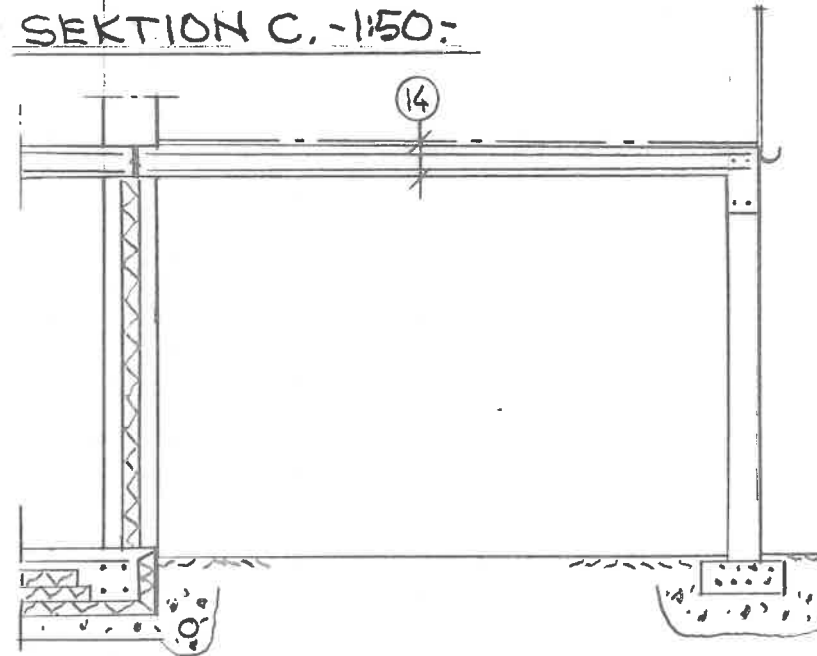


SEKTION D, -1:50-

FÖRESKRIFTER,
SE RITNING KO...


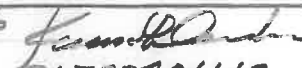
BYGGHANDLING		K3
KONTROLL	SYALÖYS KOMMUN,	
JONAS DAVIDSSON	RÖSTÄNGA 18:6	
T. 0703437205	KONSTRUKTIONSRITNING	
	MALMÖ 2021.06.06	
	RIT. K. CARLSSON T. 0735324662	

K4

FÖRESKRIFTER,
SE RITNING KO!

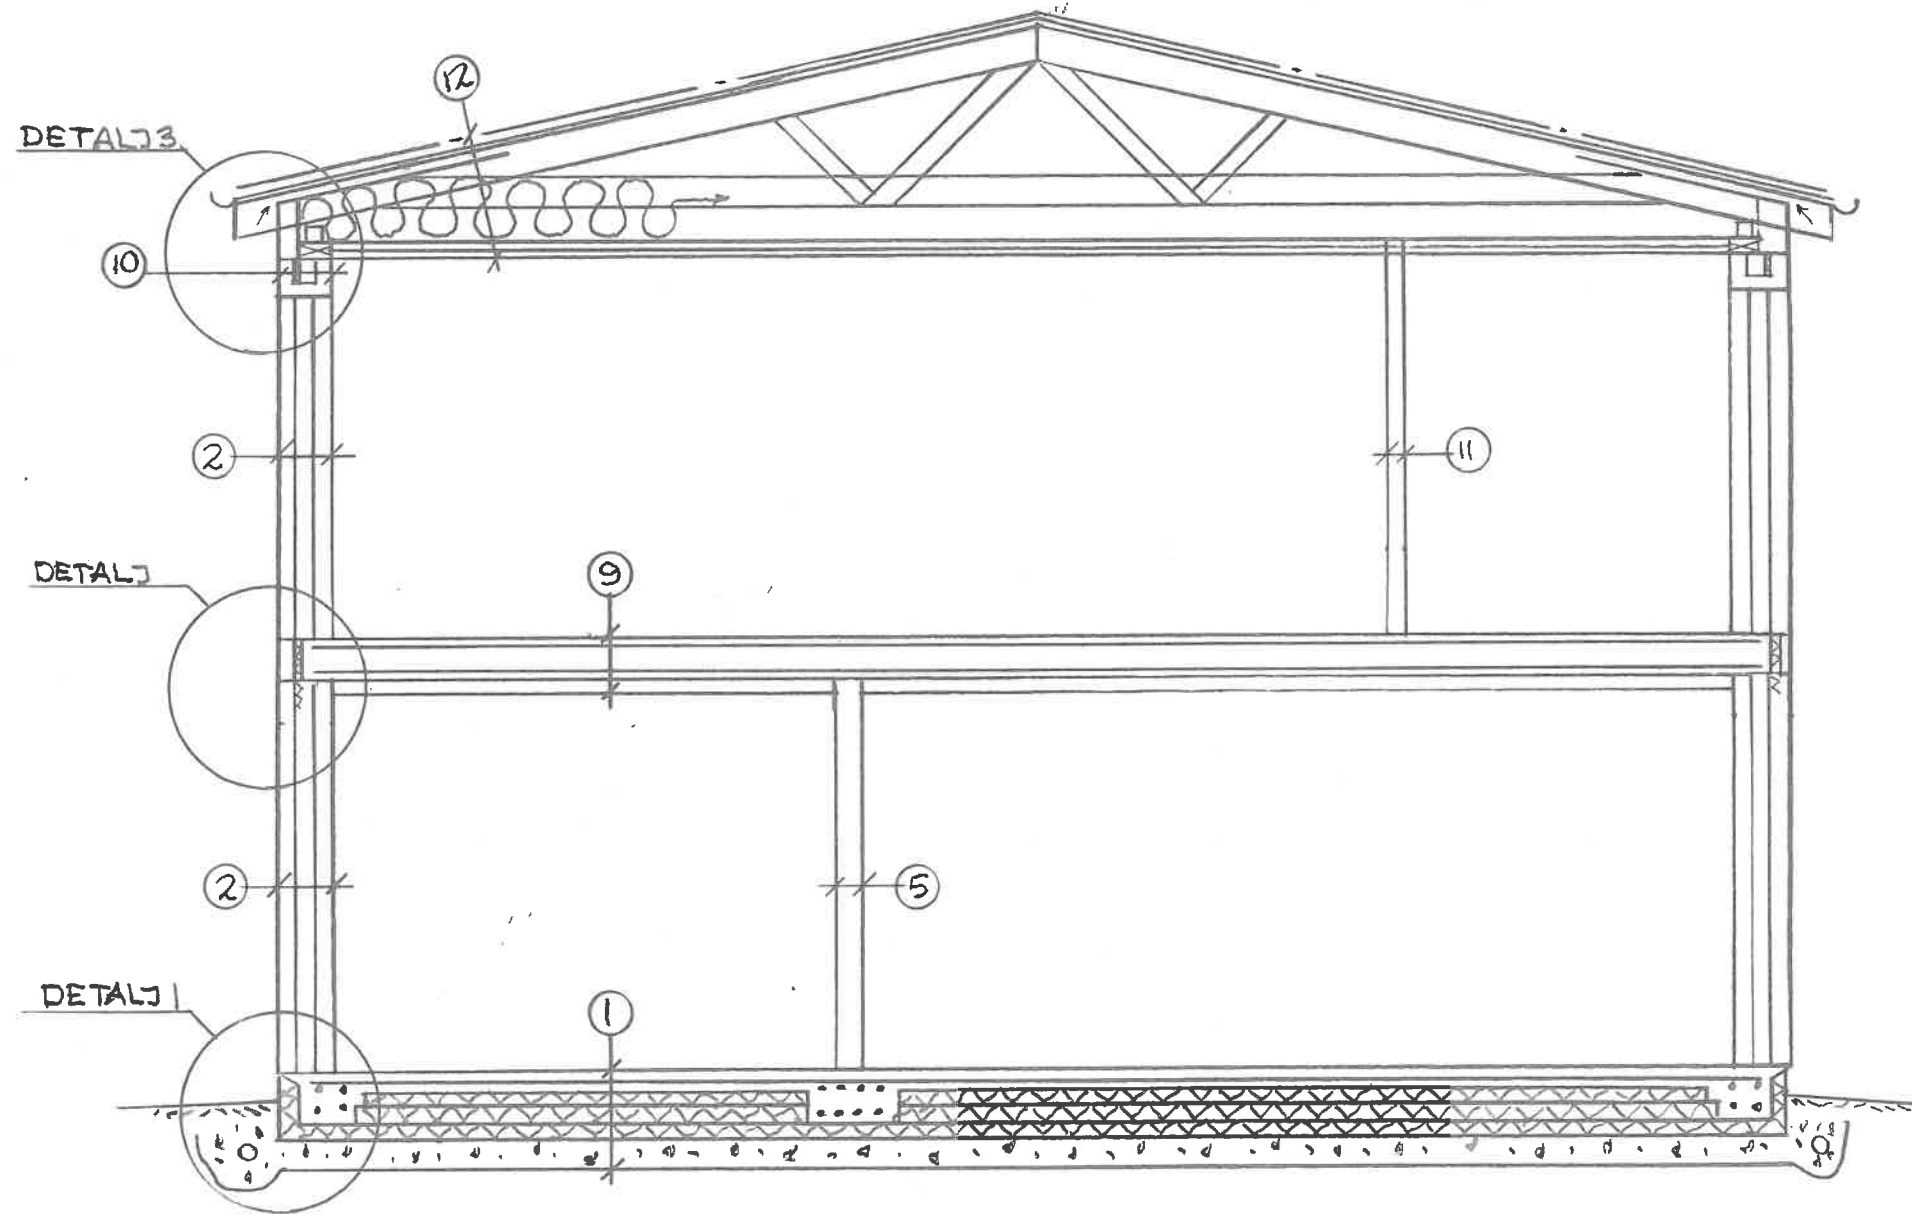


SEKTION A, -1:50-


BYGGHANDLING		K4
KONTROLL	SYALÖVS KOMMUN,	
JONAS DAVIDSSON	RÖSTÅNGA 18:6	
T. 0703437205	KONSTRUKTIONSRITNING	
	MALMÖ 2021.06.06	
	TR. K. CARLSSON T. 0735324662	

K5

FÖRESKRIFTER,
SE RITNING KO...

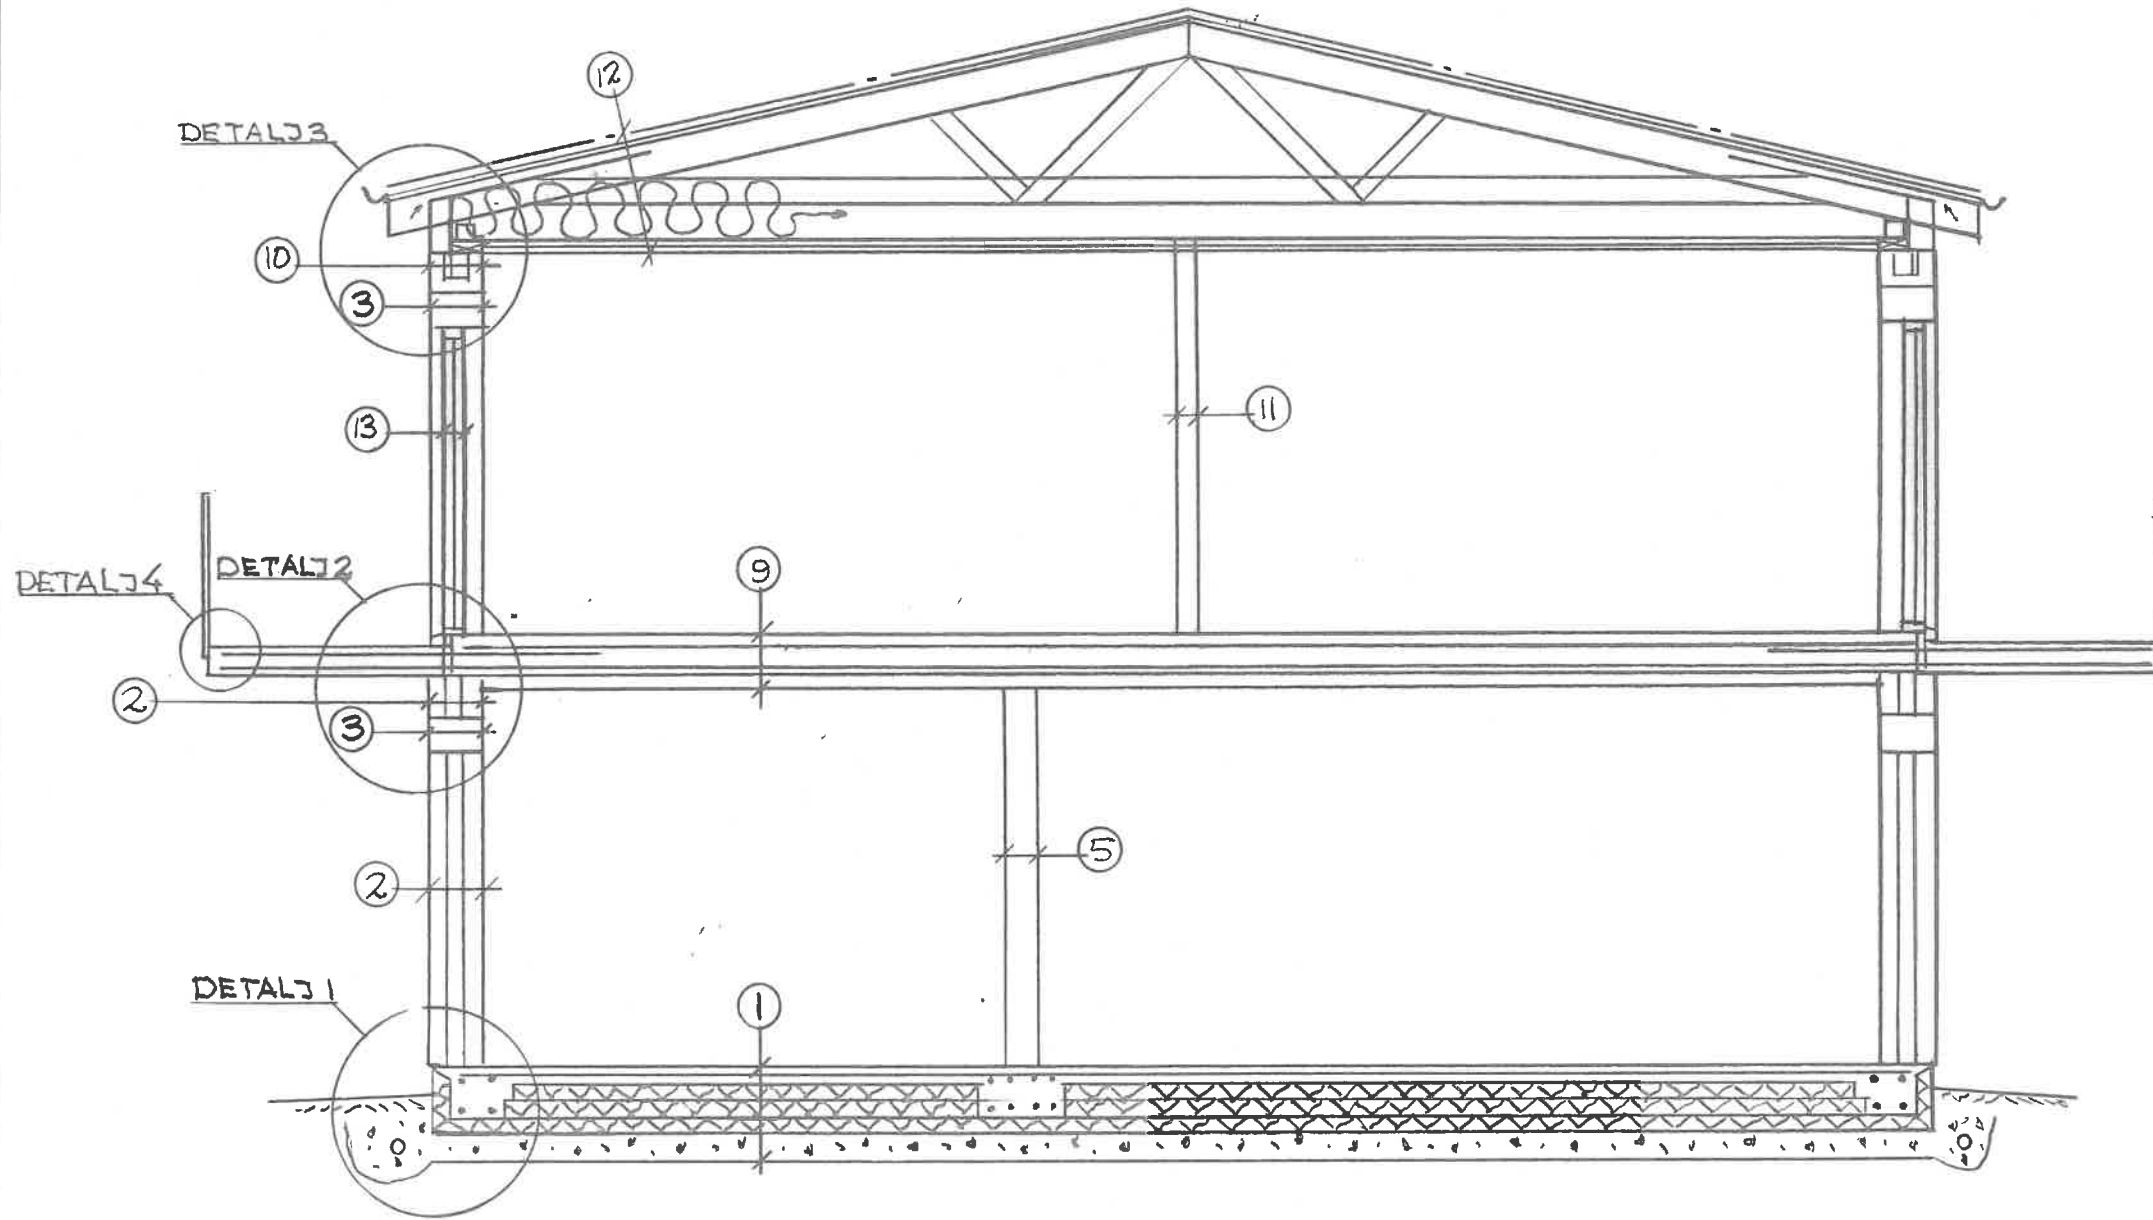


SEKTION B. -1:50-


BYGGHANDLING	K5
KONTROLL	SVALÖVS KOMMUN.
DONAS DAVIDSSON	RÖSTÅNGA 18:6
T. 0703437205	KONSTRUKTIONSRITNING
	MALMÖ 2021.06.06
	RIT. K. CARLSSON T. 0735324662

K6


FÖRESKRIFTER.
SE RITNING KO.

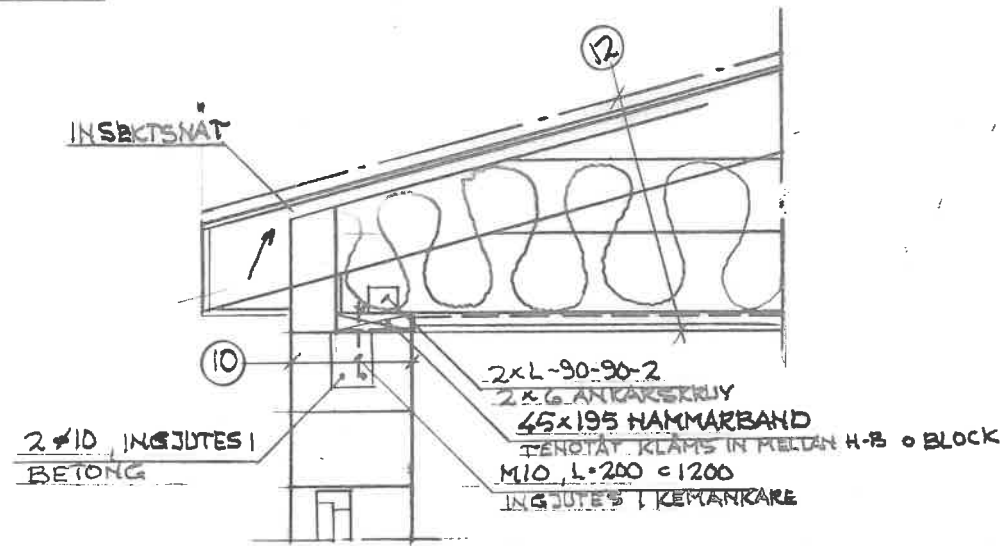


DETALJ 3. -1:20-

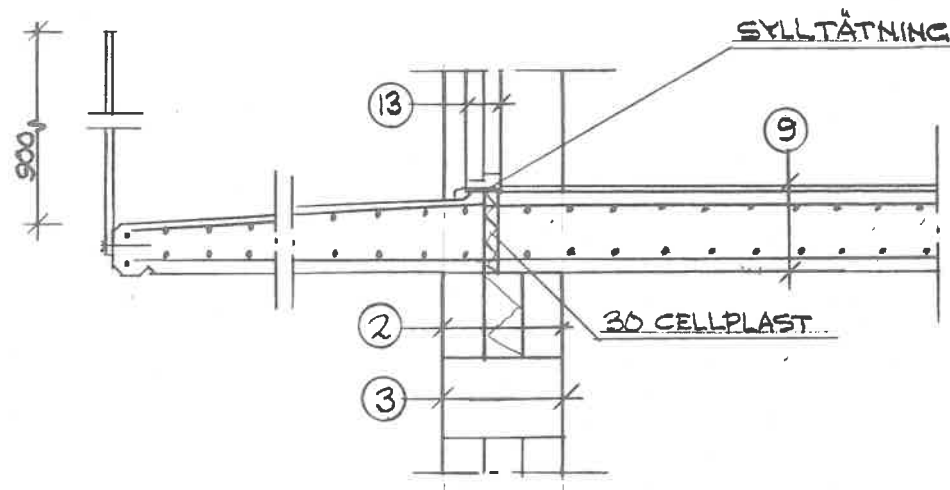

DETALJ 2. -1:20-

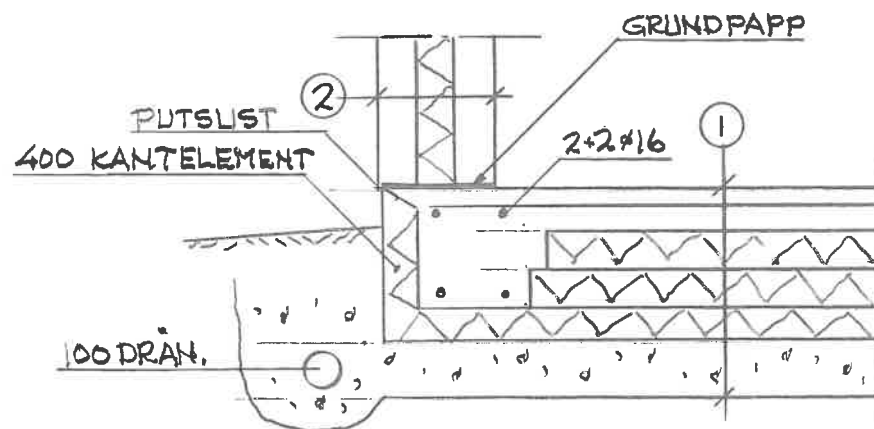


DETALJ 1. -1:20-

BYGGHANDLING		K6
KONTROLL	SVALÖVS KOMMUN,	
DONAS DAVIDSSON	RÖSTÅNGA 18:6	
T. 0703437205	KONSTRUKTIONSRITNING	
	MALMÖ 2021.06.18	
	RIT. K. CARLSSON T. 0735324662	


AV.1

FÖRKLARINGAR.

- S-110, S-75; SPILLY.-LEDN, PVC
- D-110; DAGV.LEDN, PVC
- DR,100; DRÄN,LEDN, PVC
- STPR.; STUPRÖR
- GB; GOLVBRUNN TYP PURUS, PVC

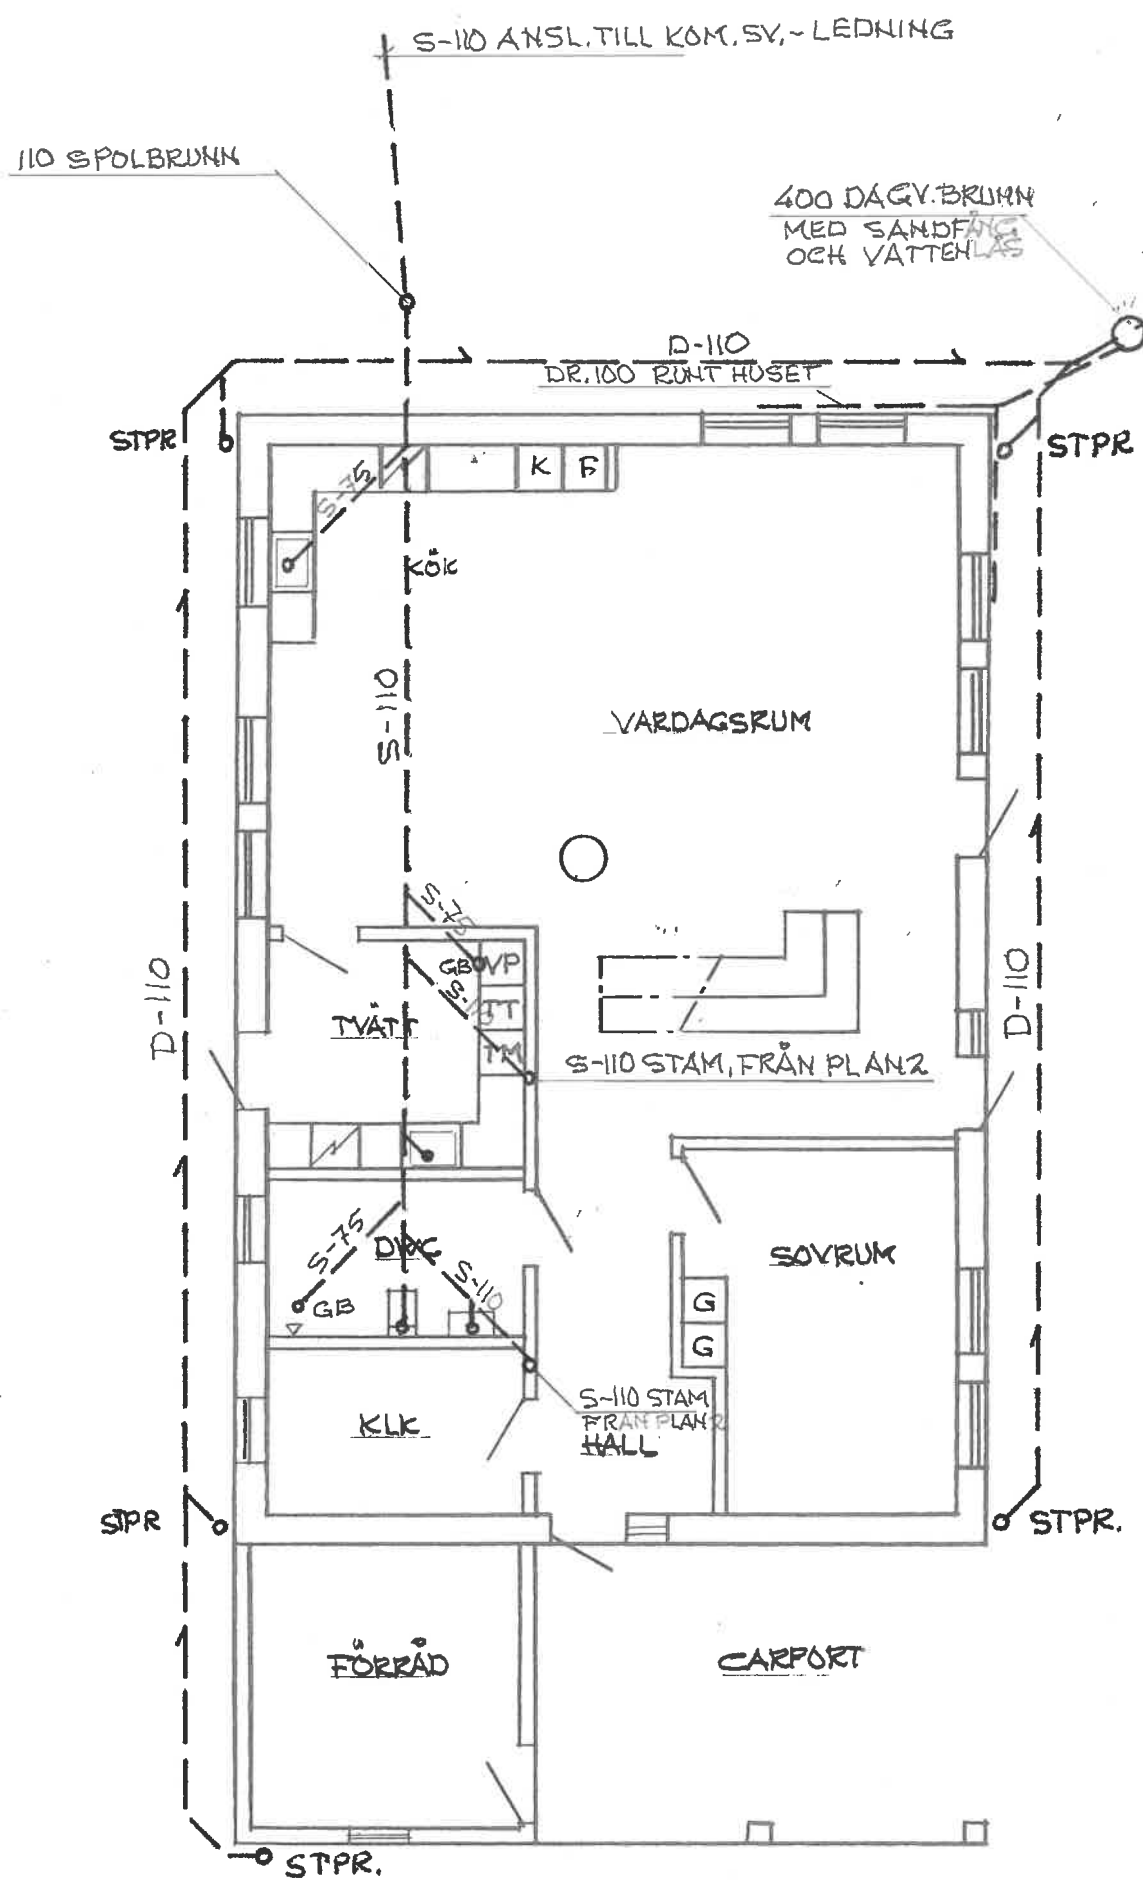


PLAN 1, -1:100-

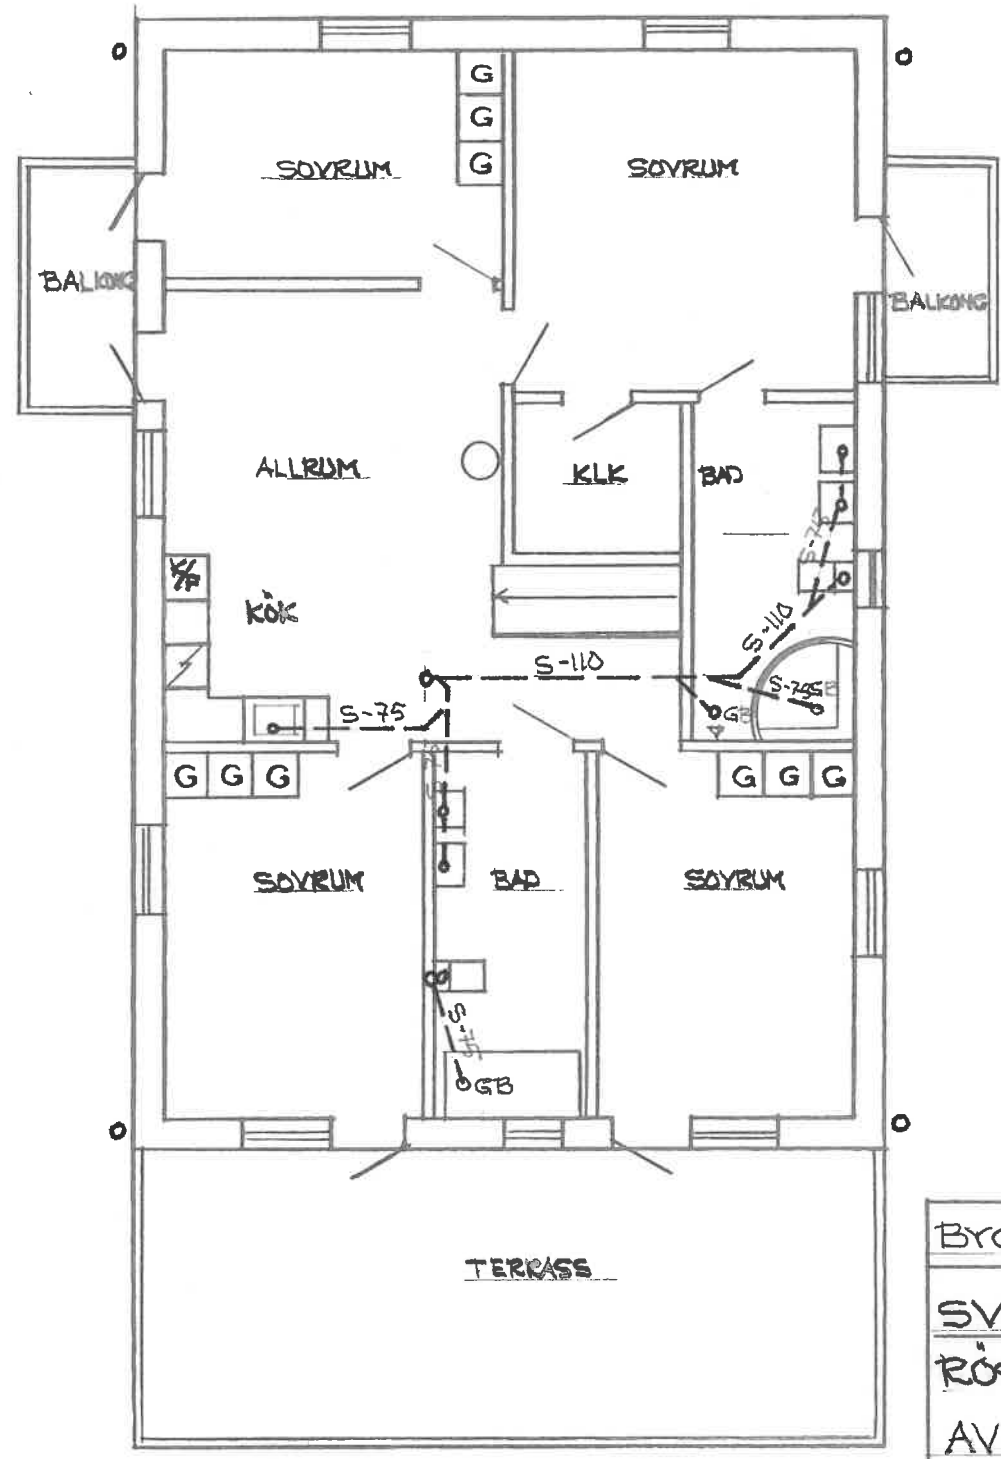

PLAN 2, -1:100-

BYGGHANDLING	AV.1
SVALÖVS KOMMUN,	
RÖSTÅNGA 18:6	
AVLOPPSRITNING	
MALMÖ 2021.06.06	
RIT.K. CARLSSON T.073532462	


PEM 32 FRÅN KOMMUNAL
VATTENSERVIS

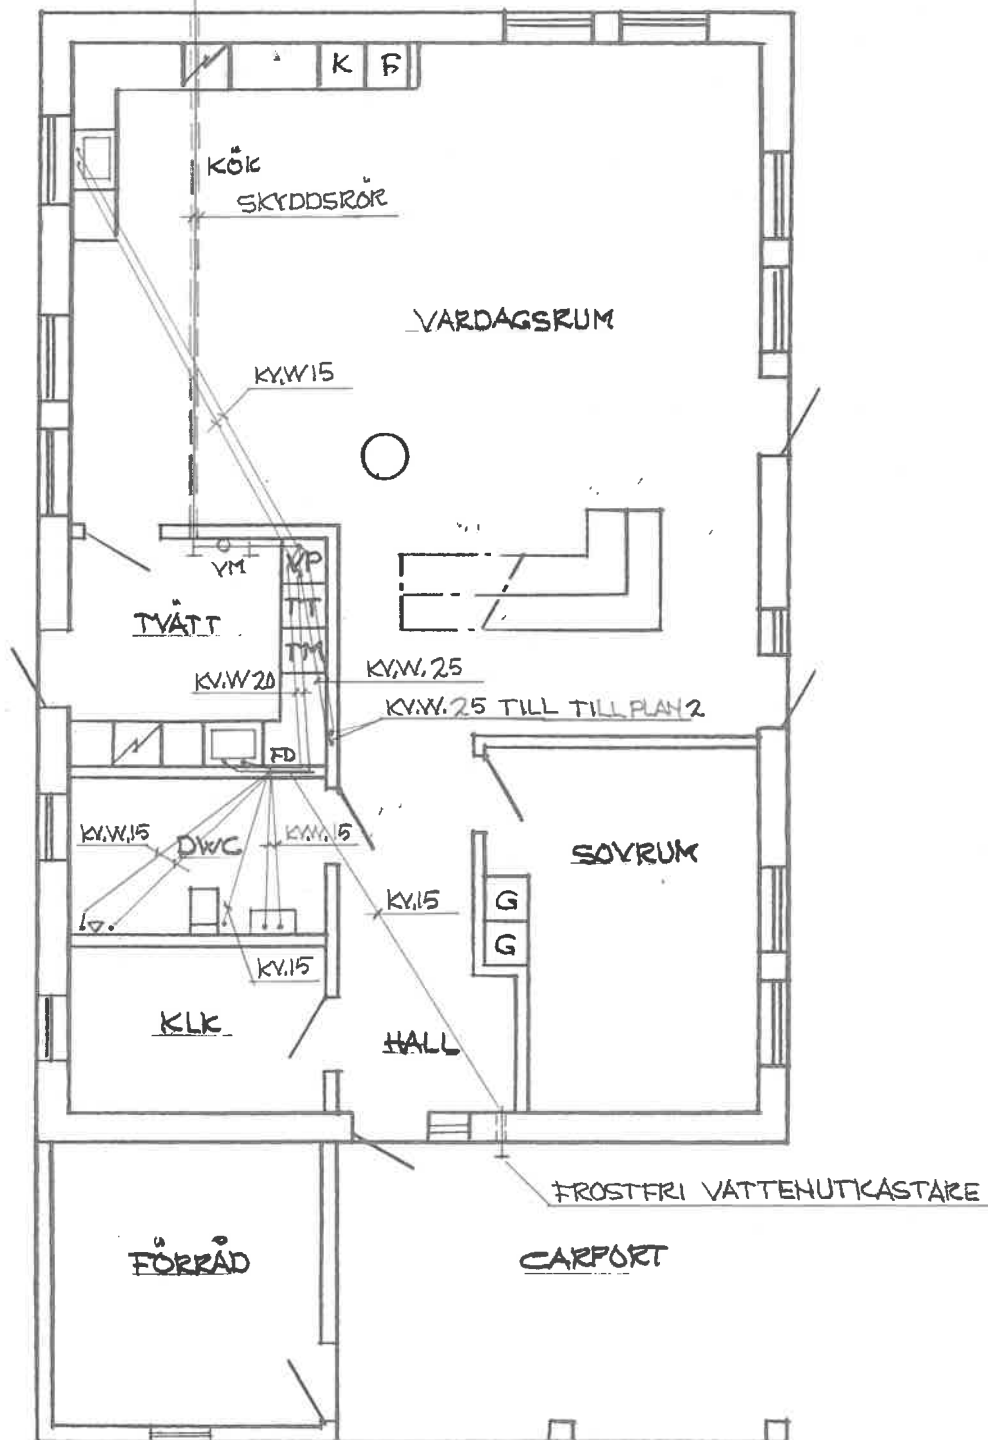

PLAN 1. -1:100-

FÖRKLARINGAR.

VM: VATTENMÄTARE MED
KONSOL OCH KONTROLLERBAR
BACKVENTIL,
FD: FÖRDELARE MED SKVALLER-
RÖR,
VP: VÄRMEPANNAN NIBE F750
KV.W.: KALL- VÄRMVATTEN-
LEDNING PEX RÖR I RÖR.

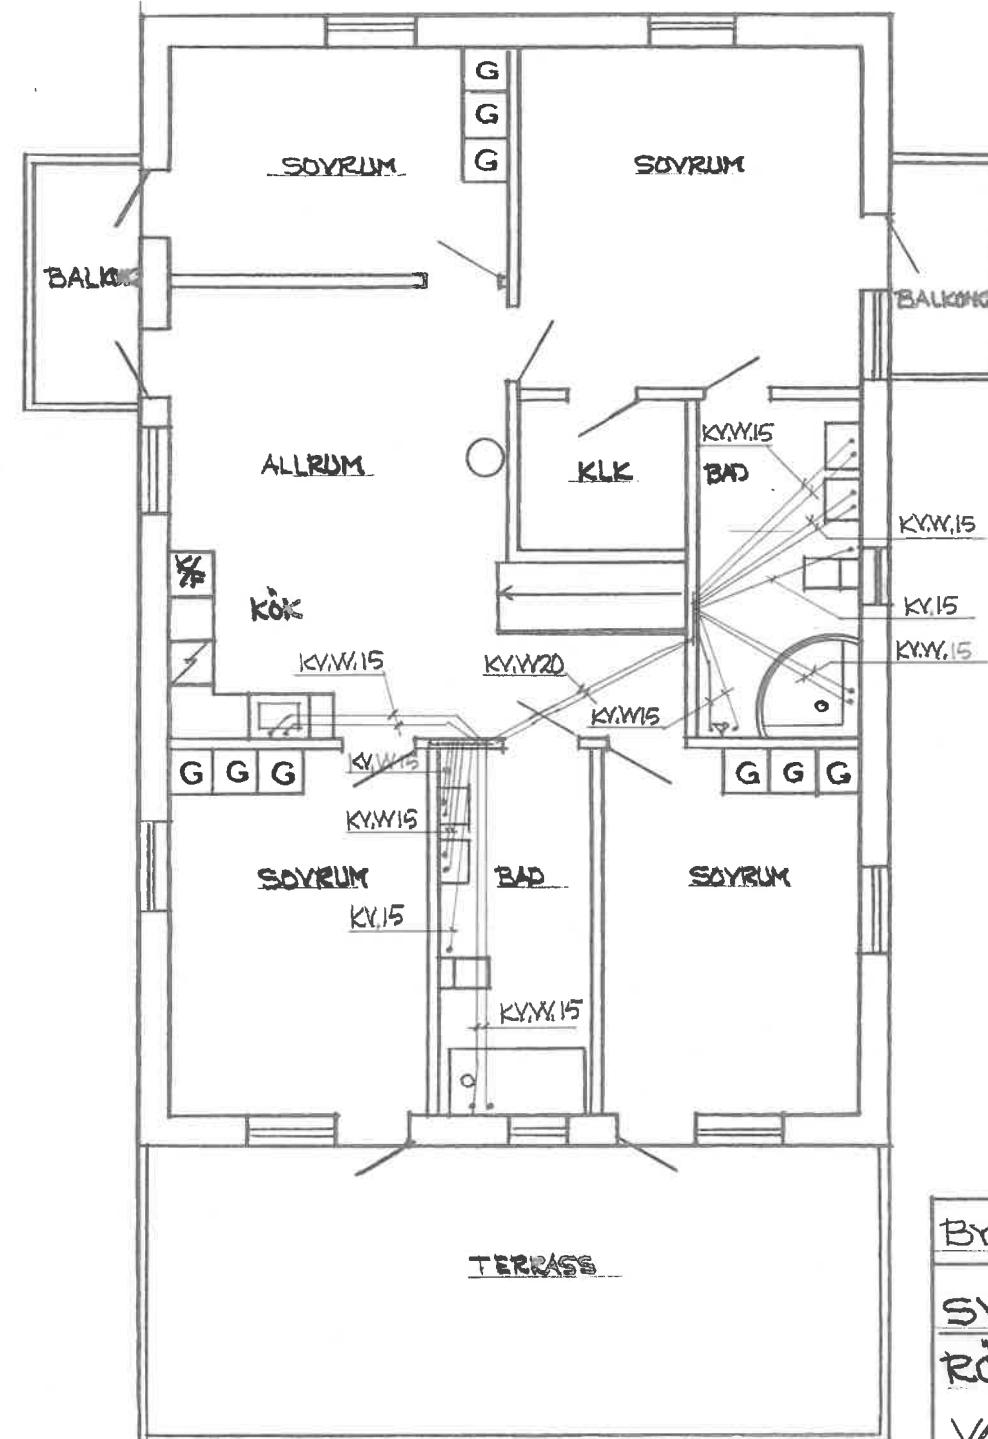

PLAN 2. -1:100-

BYGGHANDLING V.1

SVALÖVS KOMMUN,

RÖSTÅNGA 18:6


VATTENRITNING

MALMÖ 2021.06.06


RIT. K. CARLSSON T. 0735324662

FÖRKLÄRINGAR.

BBR 28 GÄLLER, MIN, LUFTFLÖDE 035
 FRÄNLUFT: GENOM VÄRMEPANNAN
 NIBE F750.
 TILLUFT: GENOM SPÄLT-
 VENTILER I FÖNSTER,
 IMKANAL: Ø160 FRÅN SPIS-
 FLÄKT, E115.

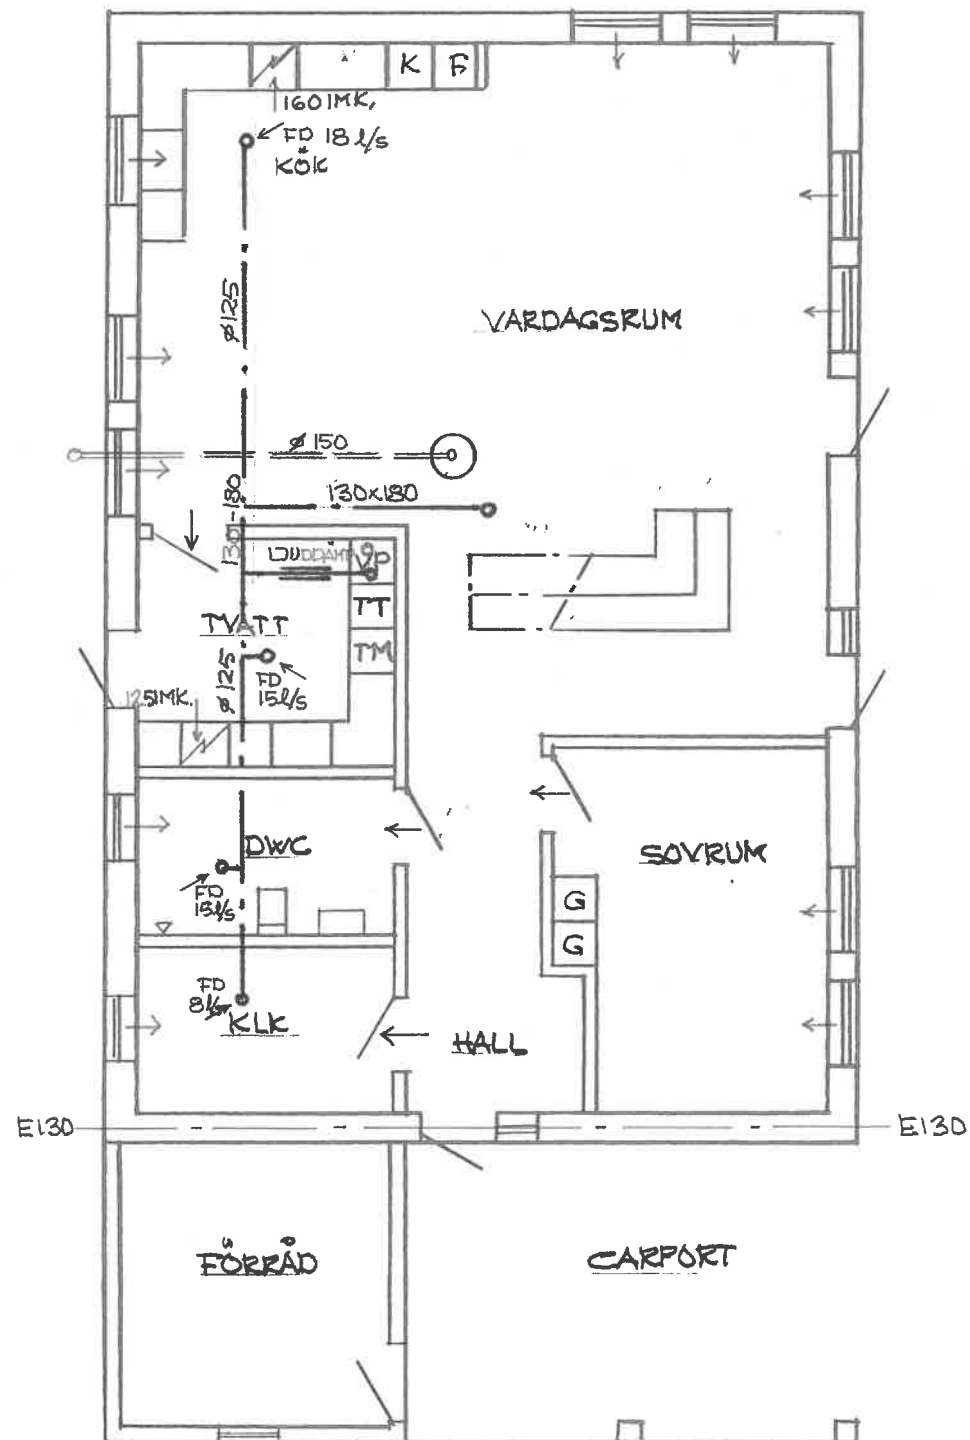

PLAN 1. -1:100-

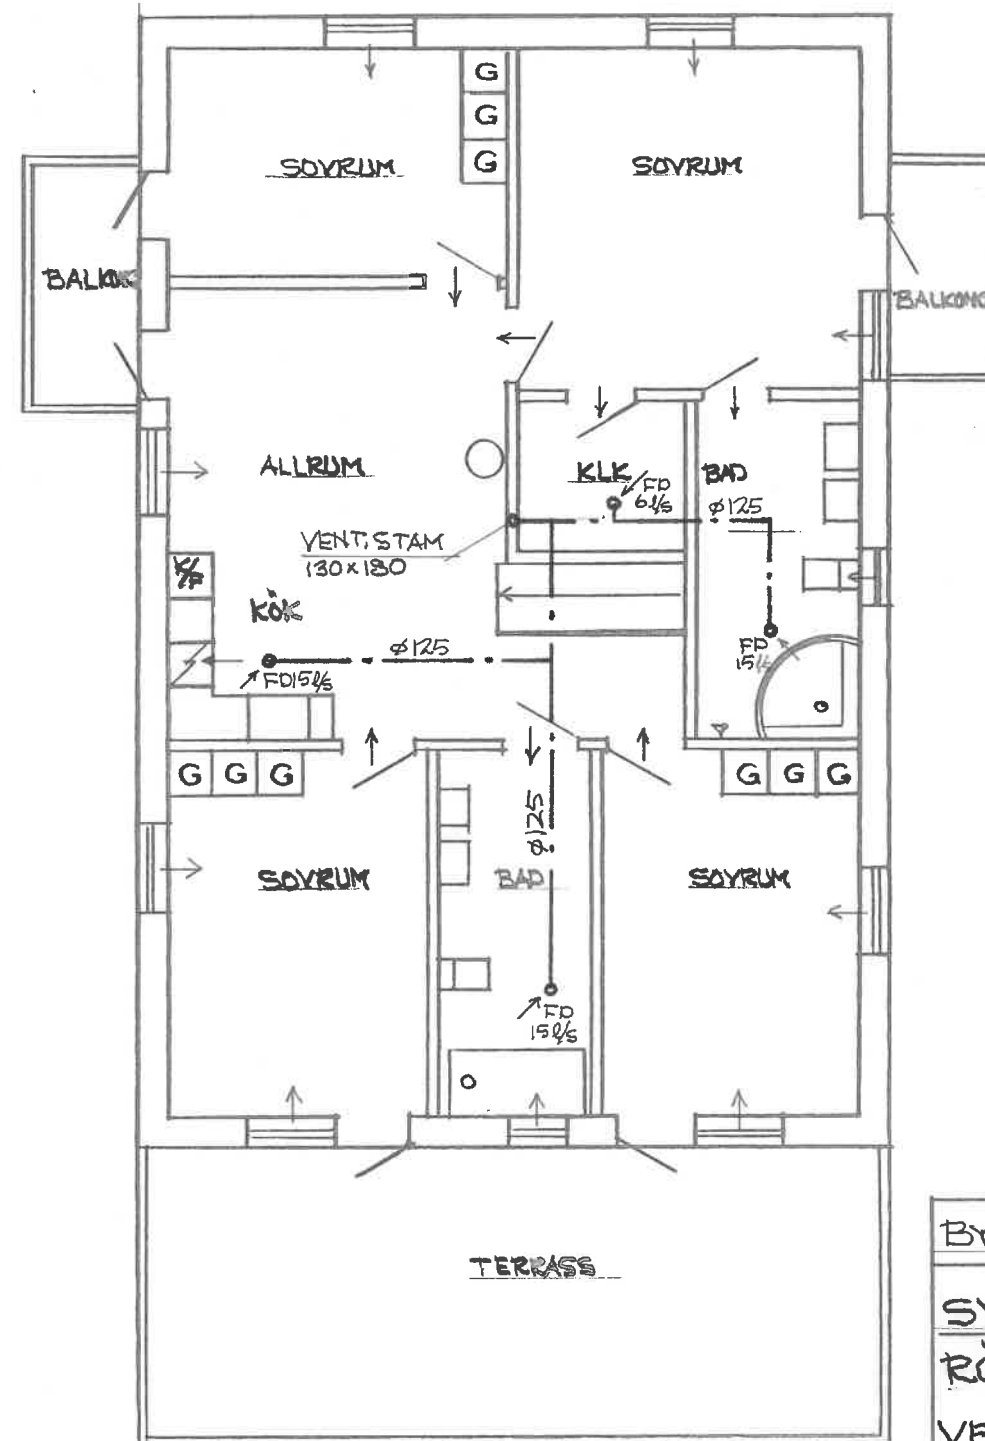

PLAN 2. -1:100-

BYGGHÄNDLING	VENT.1
SVALÖVS KOMMUN,	
RÖSTÅNGA 18:6	
VENTILATIONSRITNING	
MALMÖ 2021.06.06	
RIT. K. CARLSSON T.0735324662	