


**ENTRÉVÅNING**  
BRA = 143.2m<sup>2</sup>

alla fönsterdörrar:  
glasbröstning /13, /15 eller /21

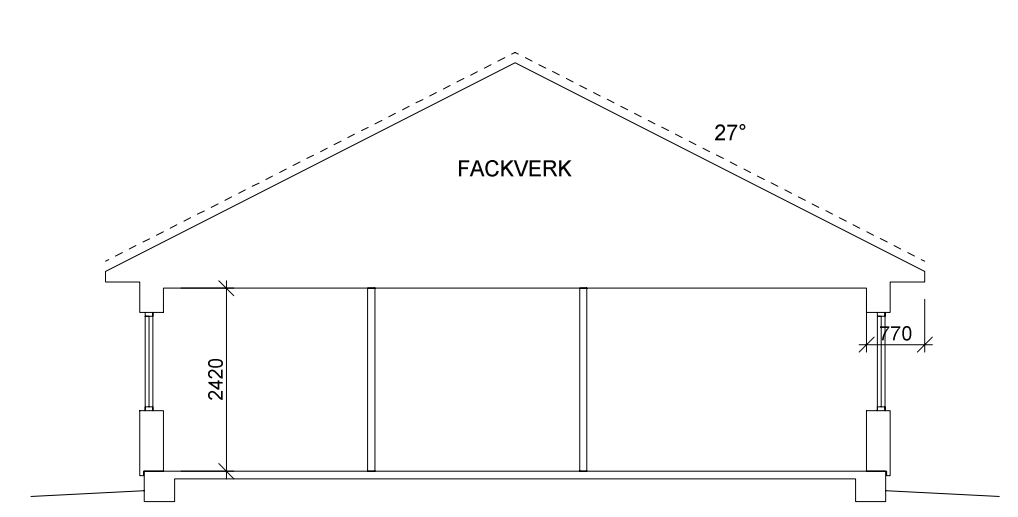

**SEKTION A-A**

- FÖRKLARINGAR**
- xx/ = SYNLIG BALK
  - x/ = EJ SYNLIG BALK
  - GVF = GOLVVÄRMEFÖRDELNING
  - ELC = ELCENTRAL MC=MEDIACENTRAL
  - TVS = TAPPVATTENSKÅP MED VATTENMÄTARE
  - VL = VINDSLUCKA MED STEGE IL = INSPEKTIONSLUCKA
  - FM = FASADMÄTARSKÅP
  - VUK = VATTENUTKASTARE (Kopplingskåp ingår ej fr. EH)
- FÖNSTER**
- Ö = ÖPPNINGSBARA
  - F = FASTA GLAS
  - R = RÅGLAS
  - FÖNSTERDÖRRAR MED GLASBRÖSTNING /13, /15 eller /21

BYGGLOVSRITNING REDOVISAR EJ SLUTLIGT UTFÖRANDE AVSEENDE INSTALLATIONER OCH KAN KOMMA ATT JUSTERAS VID VVS-PROJETERING.  
RÖRELSEFOG KRÄVS I LAMELLGOLV VID STORA YTOR (>12m SAMMANHÄNGANDE LÄNGD RESP. 8m BREDD).  
AVVIKELSER I LINJERING AV PANEL KAN FÖREKOMMA.



**PRIO 143 YBA-143**



A. LB20		2021-05-01		
BET	ANT	ÄNDRINGEN AVSER	SIGN	DATUM

		INNEHÅLL		SKALA	
		PLAN/SEKTION		1:100	
RITAD	DATUM	TELEFONNR.	BESTÄLLNINGNUMMER	RITNINGNUMMER	BET
	2018-03-31		101		A.


### TECKENFÖRKLARING

FFG = FÖRESLAGET FÄRDIGT GOLV  
 FGG = FÖRESLAGET GARAGEGOLV

- = NUVARANDE MARK
- = BLIVANDE MARK
- - - = GATA
- - - - - = TOMTGRÄNS

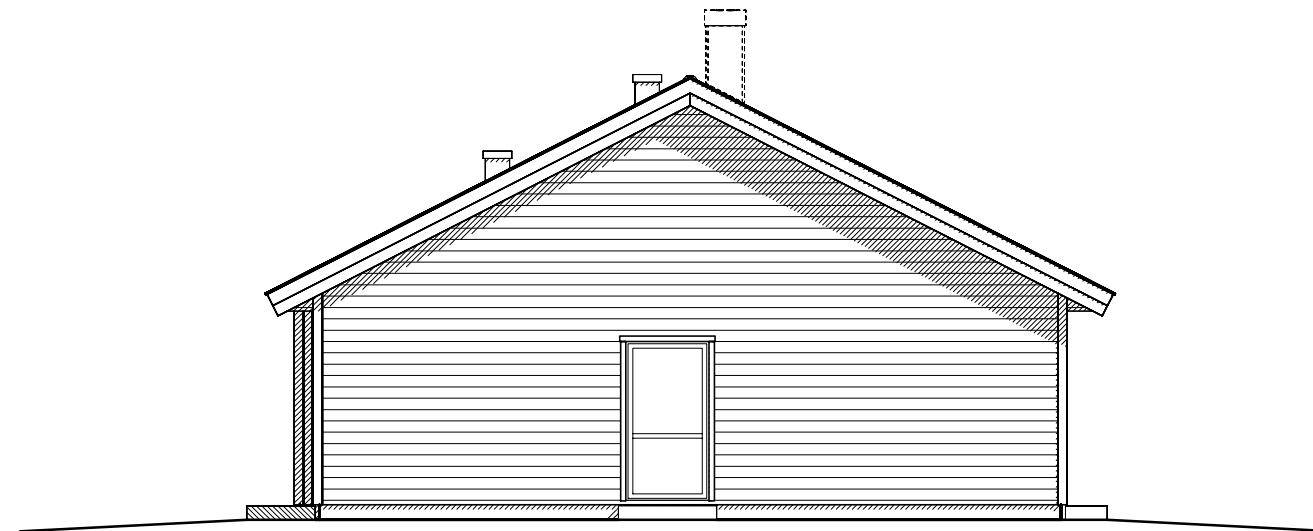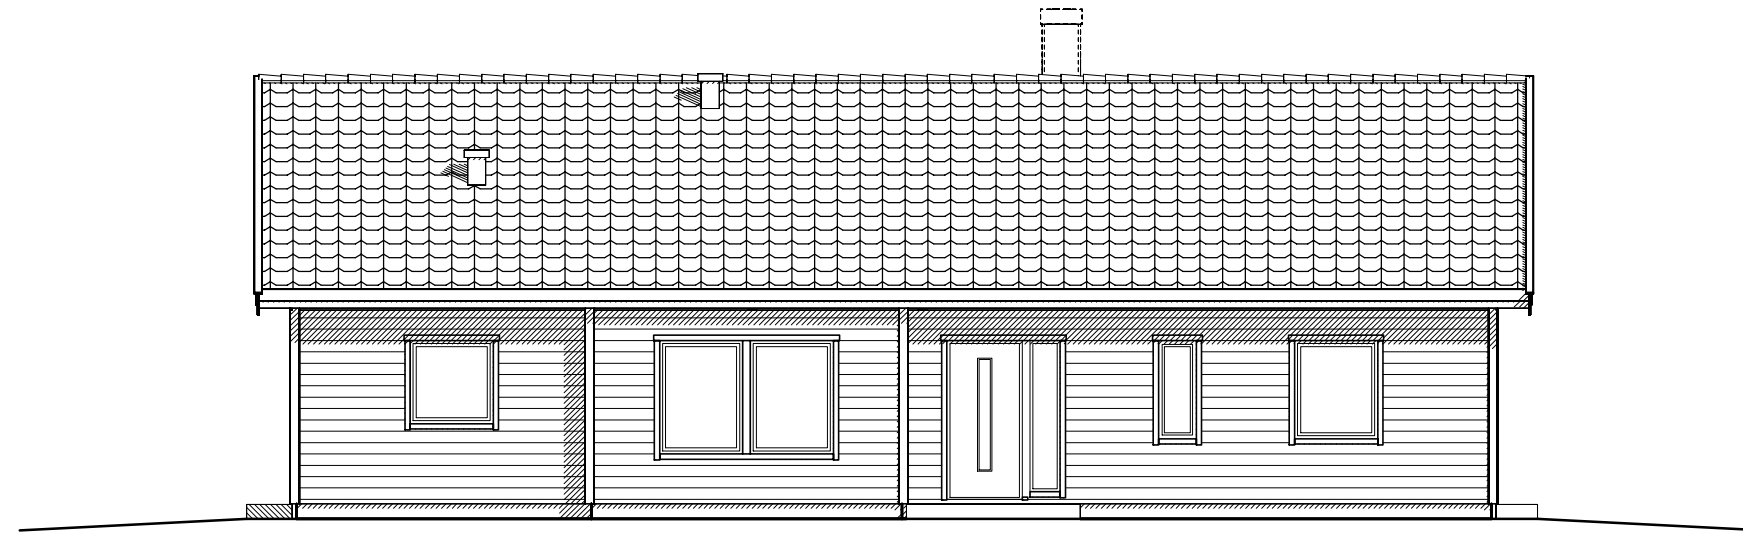

1:100

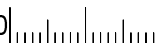

10m

PRIO 143 YBA-143



RITAD

DATUM  
2018-03-31

TELEFONNR.



A		LB20	2021-05-01	
BET	ANT	ÄNDRINGEN AVSER	SIGN	DATUM

INNEHÅLL FASADER		SKALA 1:100
BESTÄLLNINGNUMMER	RITNINGNUMMER	BET
	102	A


### TECKENFÖRKLARING

FFG = FÖRESLAGET FÄRDIGT GOLV  
 FGG = FÖRESLAGET GARAGEGOLV

- = NUVARANDE MARK
- = BLIVANDE MARK
- - - - - = GATA
- = TOMTGRÄNS

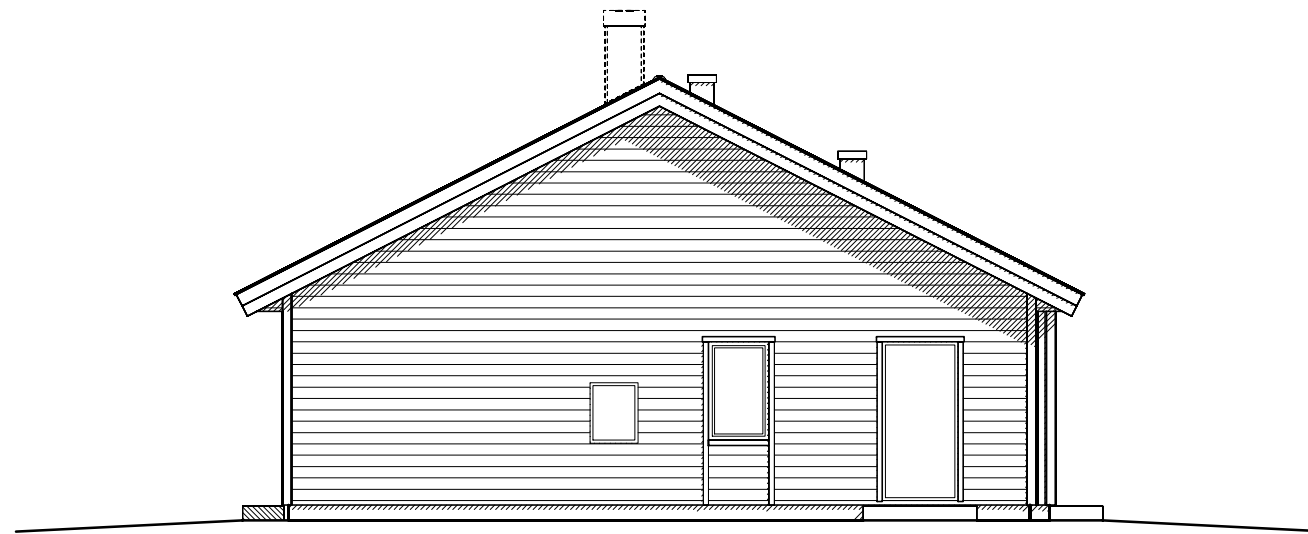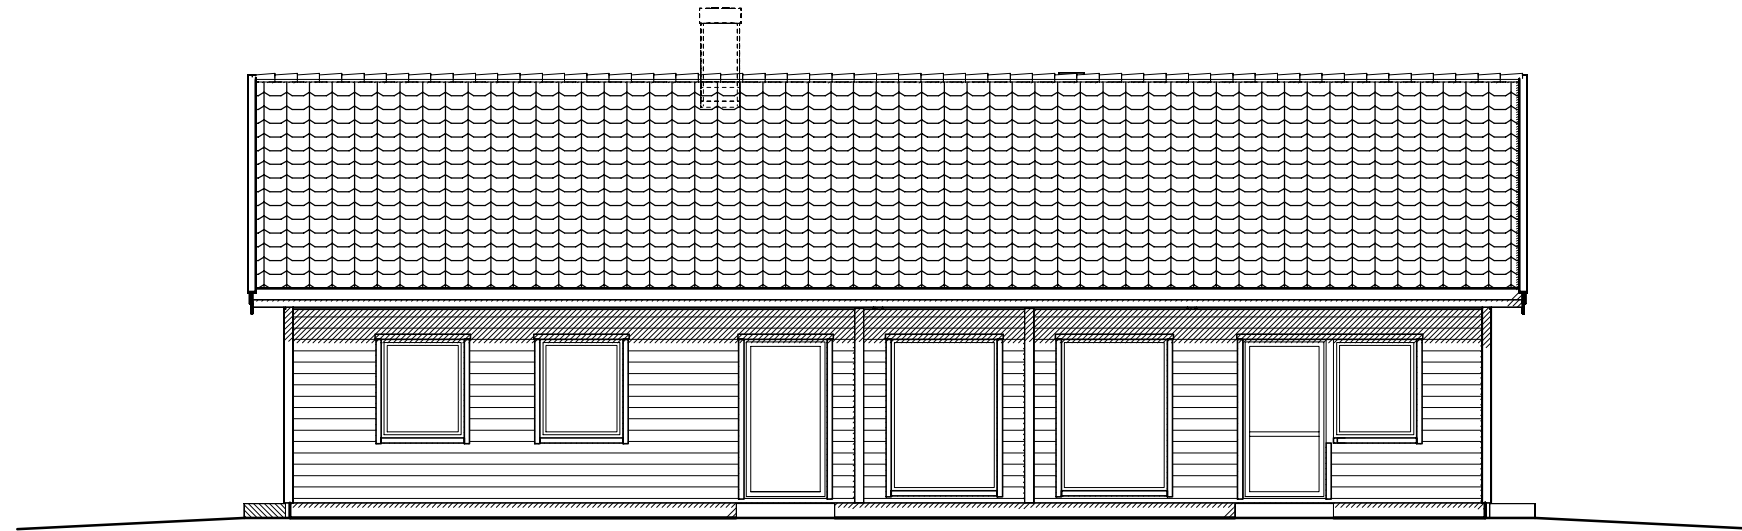

1:100

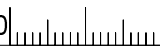

10m

PRIO 143 YBA-143



RITAD

DATUM  
2018-03-31

TELEFONNR.

A		LB20	2021-05-01	
BET	ANT	ÄNDRINGEN AVSER	SIGN	DATUM

INNEHÅLL FASADER		SKALA 1:100
BESTÄLLNINGNUMMER	RITNINGNUMMER	BET
	103	A