
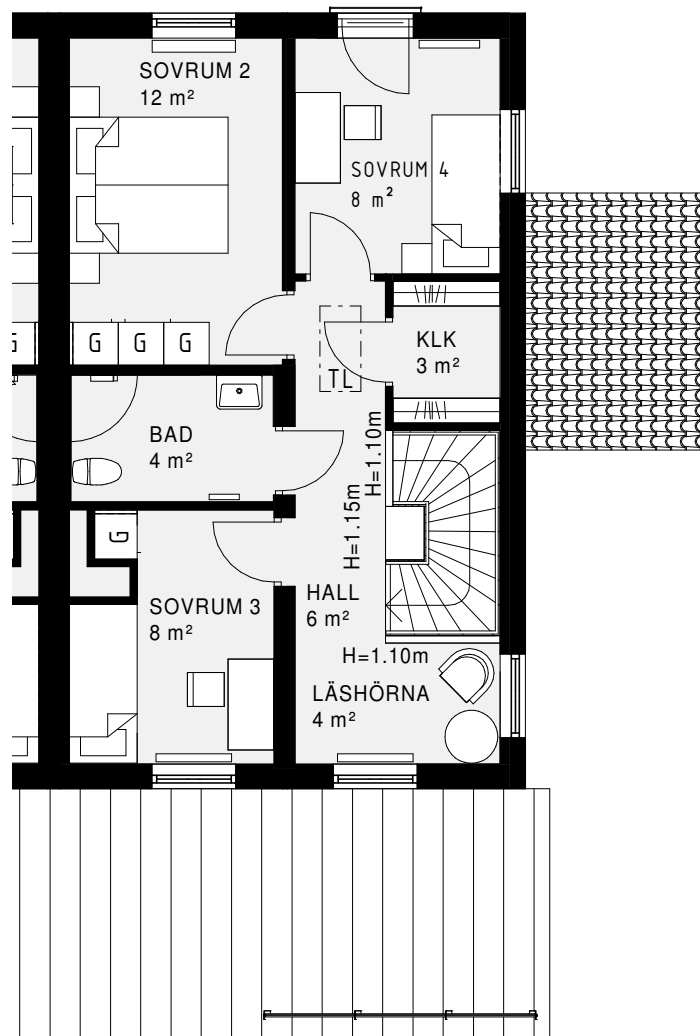


Bofaktablad

Avser bostad: 09-1002, 10-1002

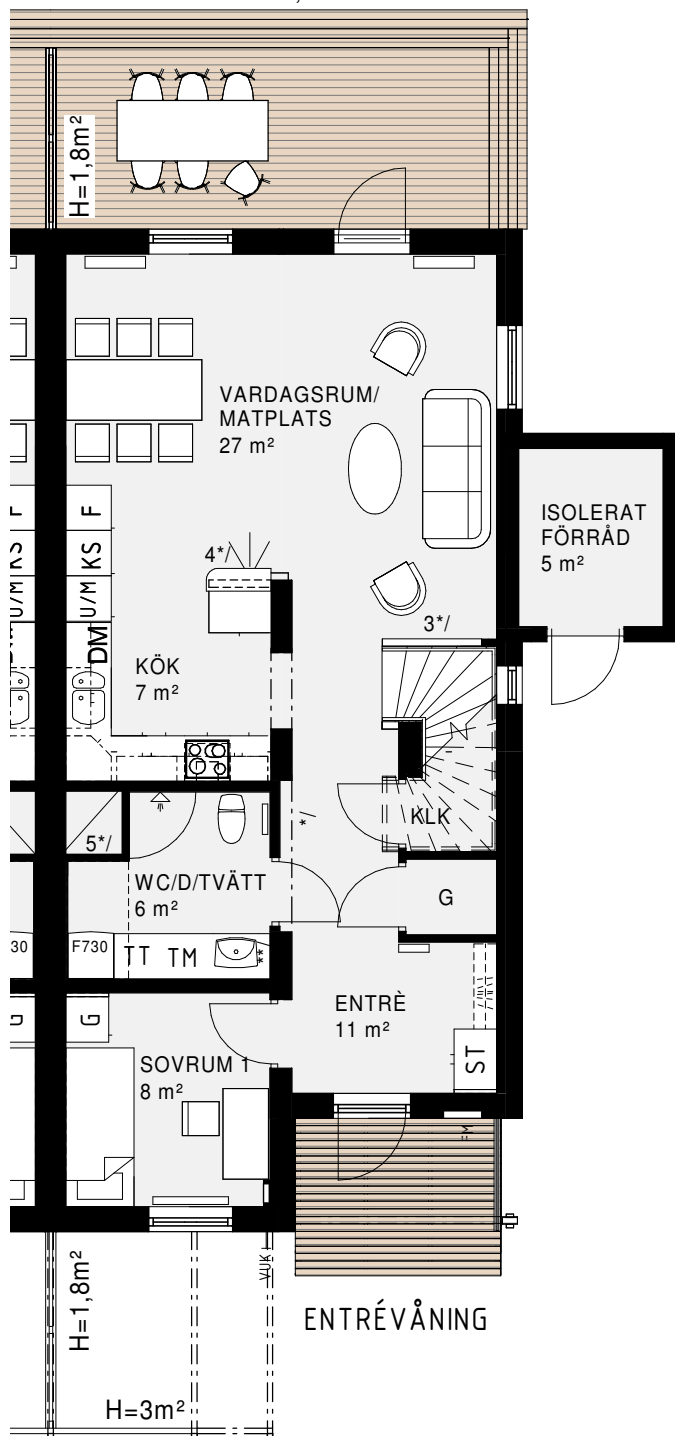

FÖRKLARINGAR:

ST	STÄDSKÅP	□	SCHAKT
■	KAPPHYLLA	G	GARDEROB
DM	DISKMASKIN	TL	INVÄNDIG TAKLUCKA
KS	KYL/SVAL	F	FRYS
☉	SPIS	U/M	UGN/MICRO I HÖGSKÅP
TM	TVÄTTMASKIN	TT	TORKTUMLARE
F730	VÄRMEPUMP		

*/ KOPPLINGSSKÅP FÖR EL, OCH MEDIA

4*/ VÄGGHÖJD = 1.2m

**/ KOPPLINGSSKÅP FÖR VÄRME

5*/ VATTENFÖRDELARSKÅP

3*/ VÄGGHÖJD = 0.9m ÖVER VANG

