



Bofaktablad

Avser bostad: 12-1001

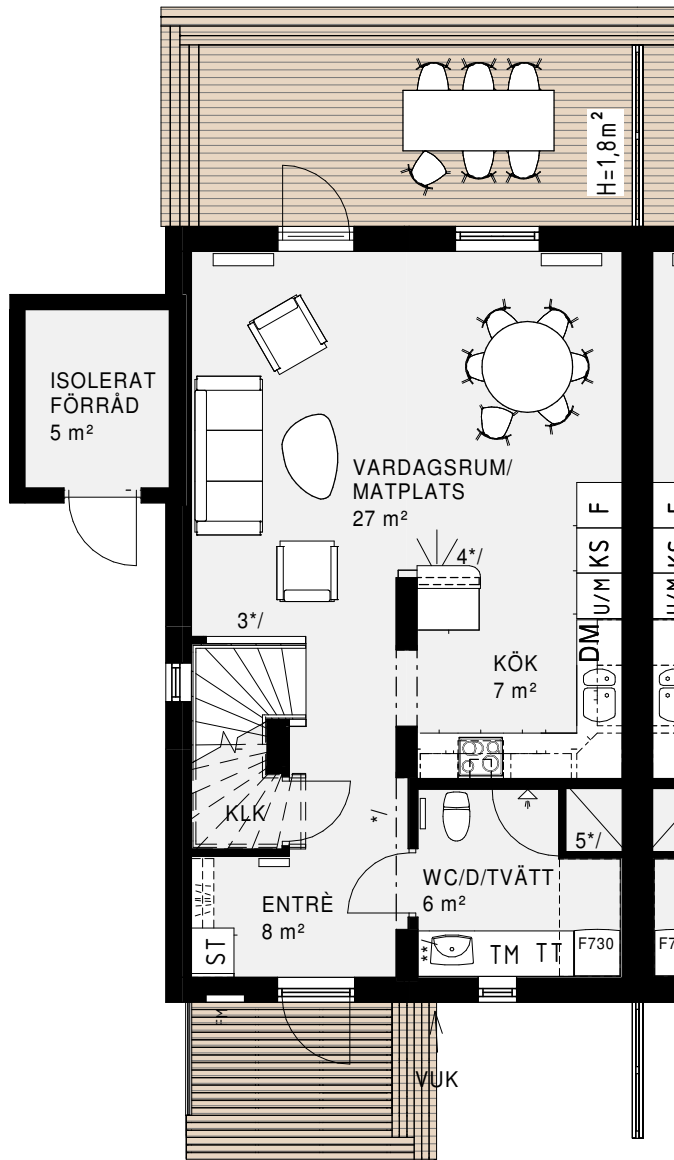

ENTRÉVÅNING

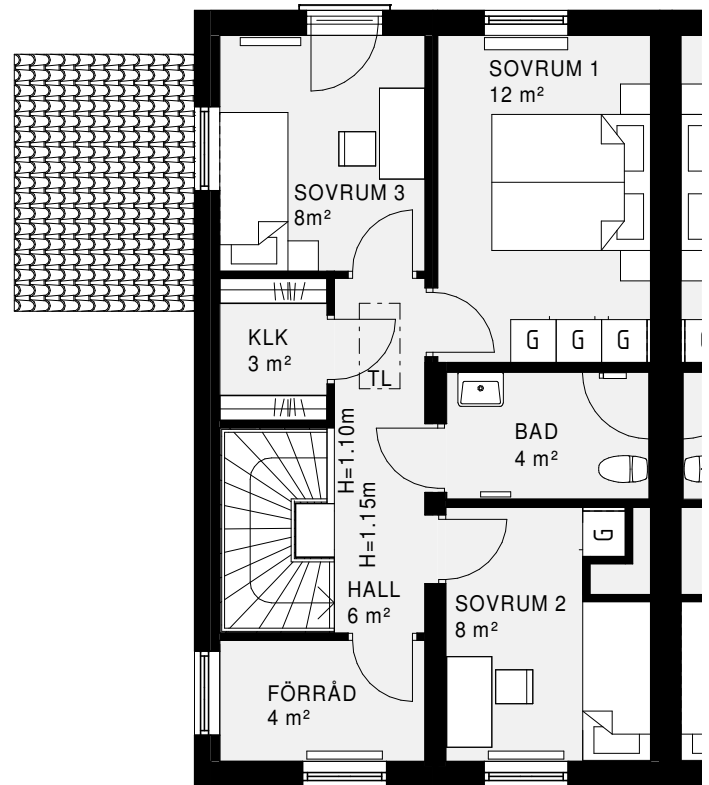

ÖVERVÅNING

FÖRKLARINGAR:

ST	STÅDSKÅP	□	SCHAKT
KAPPHYLLA		G	GARDEROB
DM	DISKMASKIN	TL	INVÄNDIG TAKLUCKA
KS	KYL/SVAL	F	FRYS
SPIS		U/M	UGN/MICRO I HÖGSKÅP
TM	TVÄTTMASKIN	TT	TORKTUMLARE
F730	VÄRMEPUMP		


*/ KOPPLINGSSKÅP FÖR EL, OCH MEDIA

4*/ VÄGGHÖJD = 1.2m

**/ KOPPLINGSSKÅP FÖR VÄRME

5*/ VATTENFÖRDELARSKÅP

3*/ VÄGGHÖJD = 0.9m ÖVER VANG

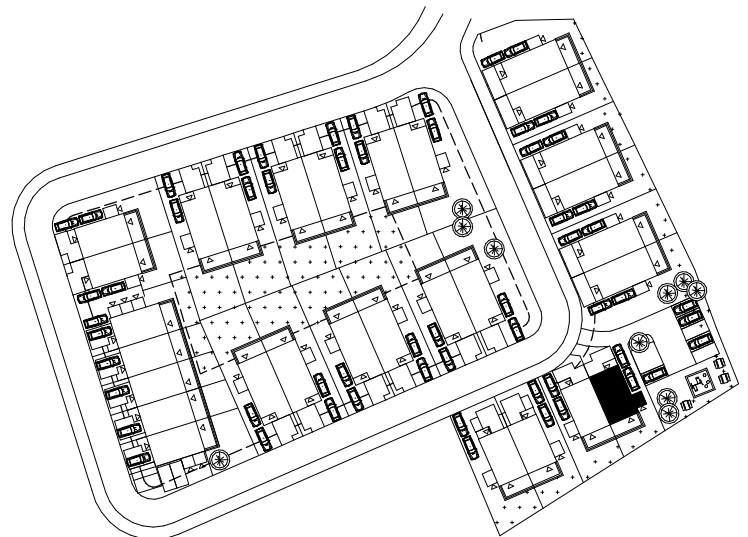

Skala 1:100