



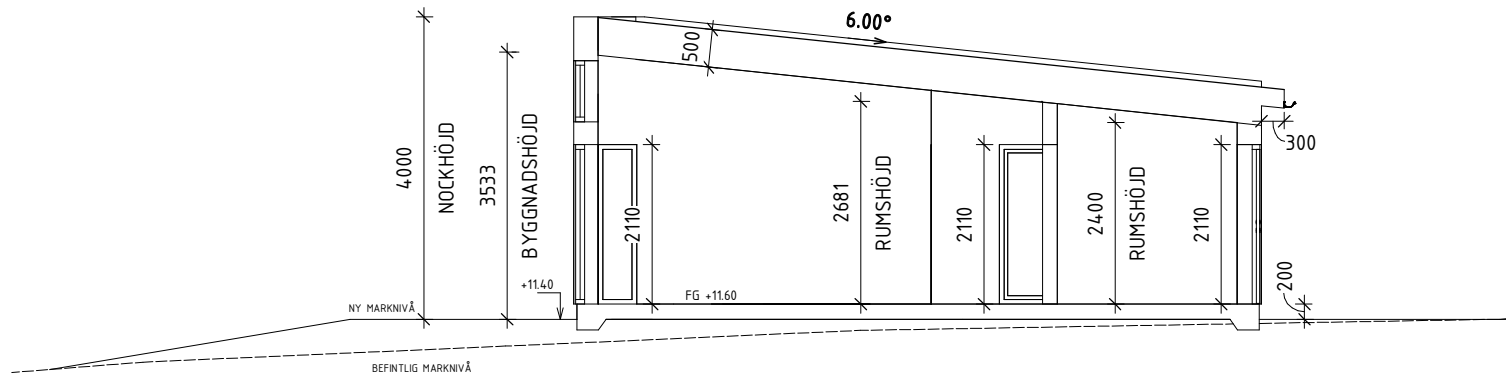


SEKTION A-A

1 : 50

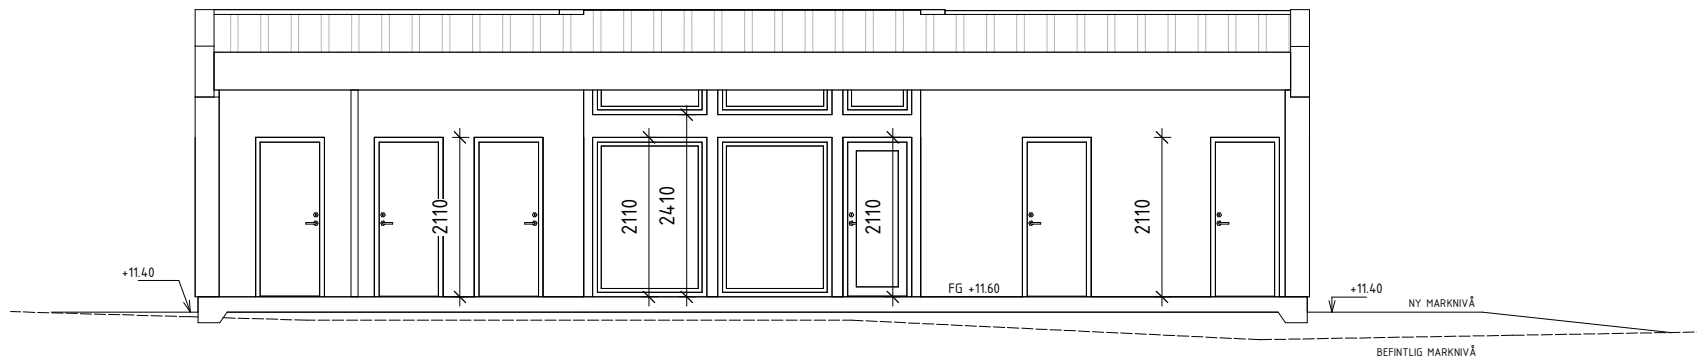

SEKTION B-B

1 : 50

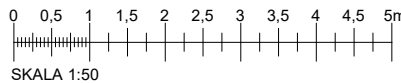

A1 - 1:50  
A3 - 1:100

## FÖRKLARINGAR

NOCKHÖJD: 4 m

GENOMSnittlig  
BYGGNADSHÖJD: 3.5 m

TAKBELÄGGNING: PLÅT  
TAKFÄRG: SVART NCS S-9000 N

FASADMATERIAL: STÅENDE TRÄPANEL  
FASADFÄRG: SVART, NCS S 9000-N  
CLAY BROWN, NCS 6030-Y40R

FÖNSTERMATERIAL: TRÄ/ALUMINUM  
FÖNSTERKULÖR: CLAY BROWN, NCS 6030-Y40R

DÖRRMATERIAL: TRÄ  
DÖRRFÄRG: CLAY BROWN, NCS 6030-Y40R

BEFINTLIG MARKNIVÅ

NY MARKNIVÅ

## FÖRESKRIFTER

SAMTLIGA MÅTT ÄR I MM OCH MÅSTE KONTROLLERAS  
PÅ PLATS

## HÄNVISNINGAR

|                                                                                       |                                                             |           |               |
|---------------------------------------------------------------------------------------|-------------------------------------------------------------|-----------|---------------|
| BET                                                                                   | ÄNDRINGEN AVSEER                                            | SIGN      | DATUM         |
| BYGGLOVSHANDLING                                                                      |                                                             |           |               |
|  |                                                             |           |               |
| STRUKTIA                                                                              |                                                             |           |               |
| A                                                                                     | Bygglösning/Struktia                                        |           |               |
| K                                                                                     | Lopstads allé 3, 105 33 Stockholm Tel: +46 (0)88 121 361 68 |           |               |
| E                                                                                     |                                                             |           |               |
| V                                                                                     |                                                             |           |               |
| L                                                                                     |                                                             |           |               |
|                                                                                       |                                                             |           |               |
| UPPDRAG NR:                                                                           |                                                             | RITAD AV: | HANDLAGGARE:  |
| 26739                                                                                 |                                                             | E.H       | E.H           |
| DATUM:                                                                                |                                                             | ANSVARIG: | BESTÄLLARE:   |
| 2022-11-28                                                                            |                                                             | E.H       | GPMAT HUSSENI |
| UMEÅ SÖRMJÖLE 5:121                                                                   |                                                             |           |               |
| SEKTIONER                                                                             |                                                             |           |               |
| NYBYGGNAD VILLA                                                                       |                                                             |           |               |
| SKALA:                                                                                | NUMMER:                                                     |           | BET           |
| A1: SE MÄTTSTOCK                                                                      | A-40.2-101                                                  |           |               |