

### FÖRKLARINGAR

BDA: 110 KVM  
 BYA: 125 KVM  
 BTA: 125 KVM

Ö: ÖPPNINGSBAR FÖNSTER  
 F: FASTFÖNSTER




FG+ FÄRDIGT GOLV

### FÖRESKRIFTER

SAMTLIGA MÅTT ÄR I MM OCH MÅSTE KONTROLLERAS PÅ PLATS

### HÄNVISNINGAR

SE RITNING: A-40.2-101  
 SEKTIONER: A-40.3-101  
 FASADER: A-40.3-102

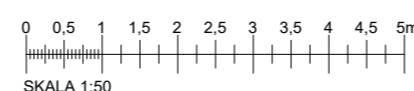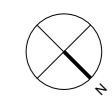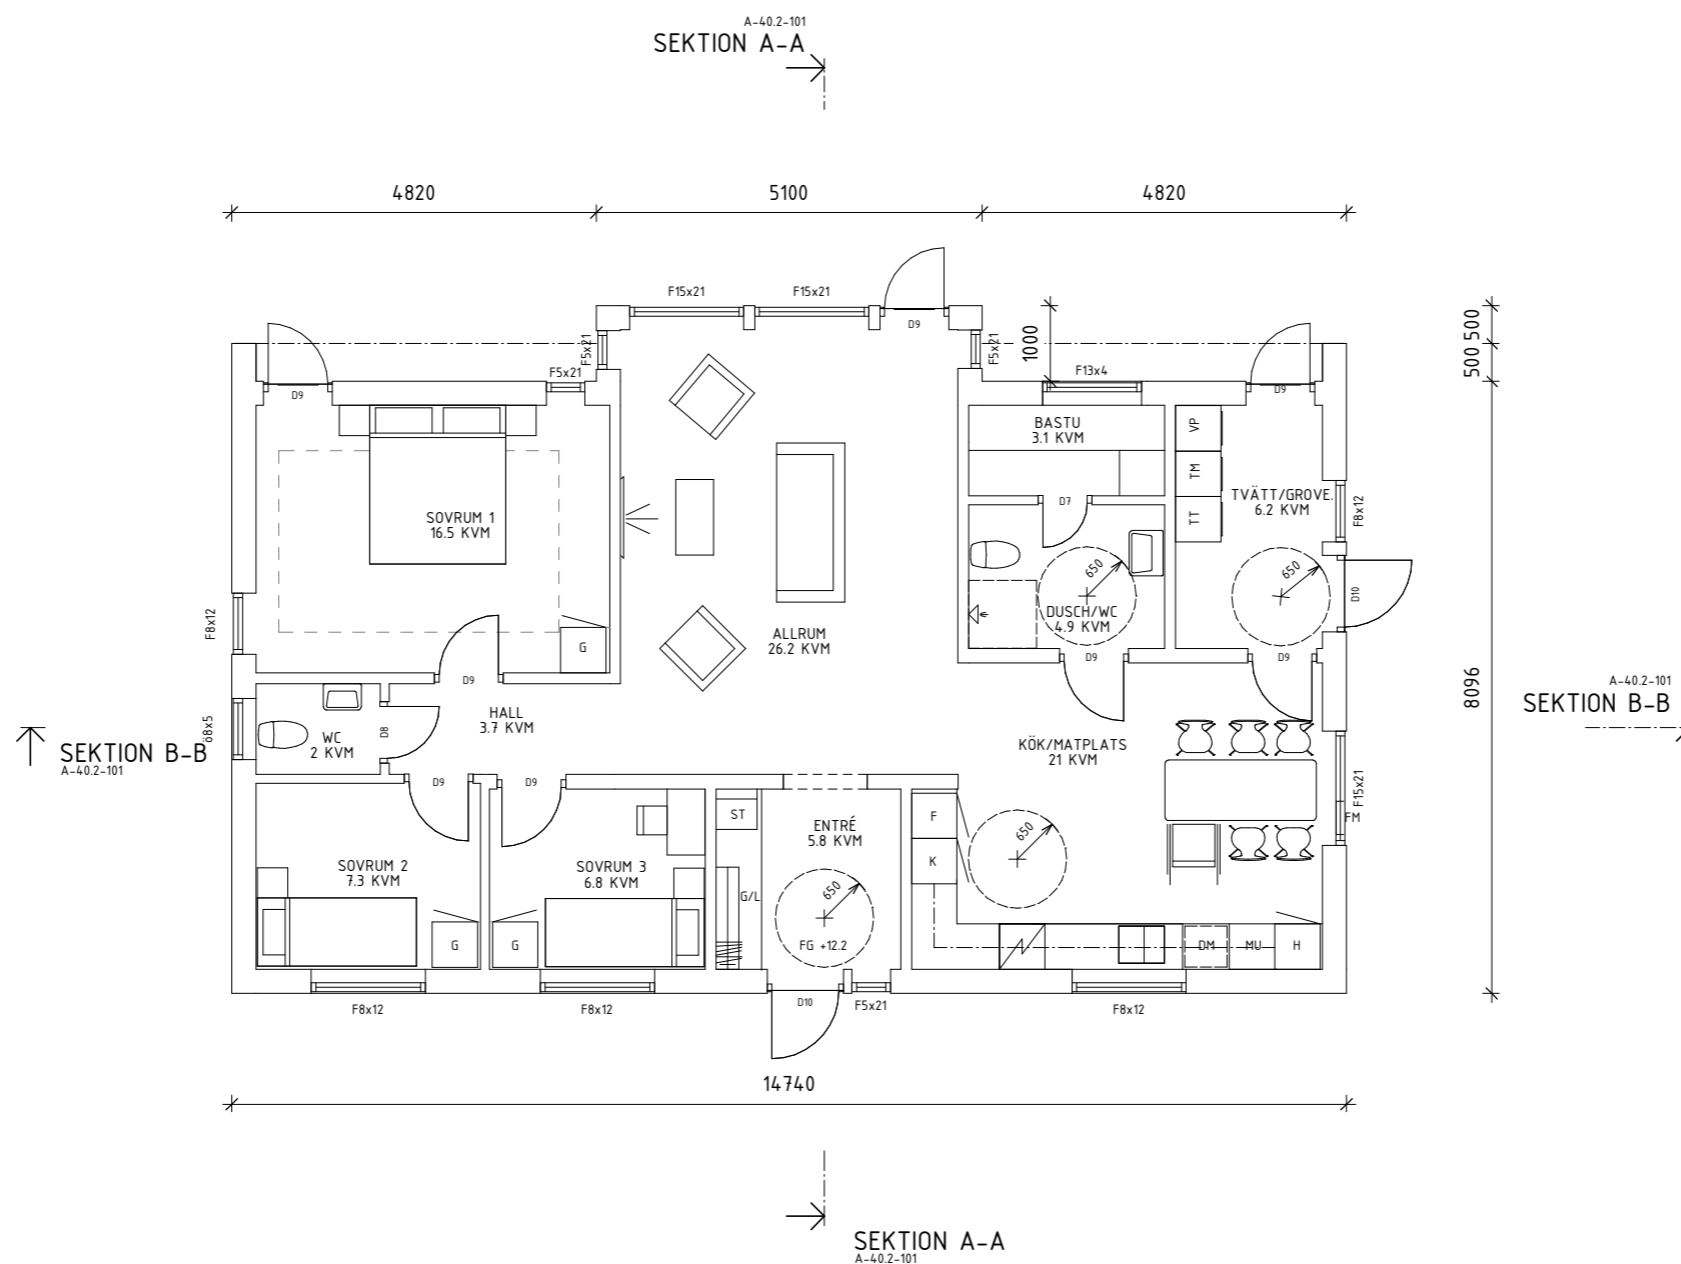

A1 - 1:50  
 A3 - 1:100

BET	ÄNDRINGEN AVSEER	SIGN	DATUM
BYGGLOVSHANDLING			
A STRUKTIA AB Långgatan 1, 122 33 Stockholm, tel: +46 (0)8 121 361 68			
K			
E			
V			
L			
UPPDRAG NR: 26739	RITAD AV: R.A	HANDLAGGARE: R.A	
DATUM: 2023-01-05	ANSVARIG: R.A	BESTÄLLARE: SINAT HOSEIN	
<b>UMEÅ SÖRMJÖLE 5:121</b> PLAN			
NYBYGGNAD ENBOSTADSHUS			
SKALA: A1: SE MÄTTSTOCK	NUMMER: <b>A-40.1-110</b>	BET	