



VÅNINGSPÅN

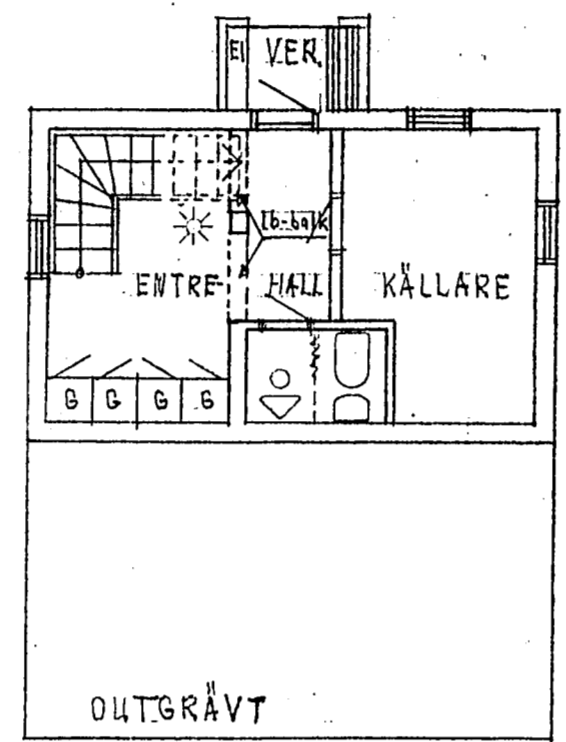

KÄLLARPLAN

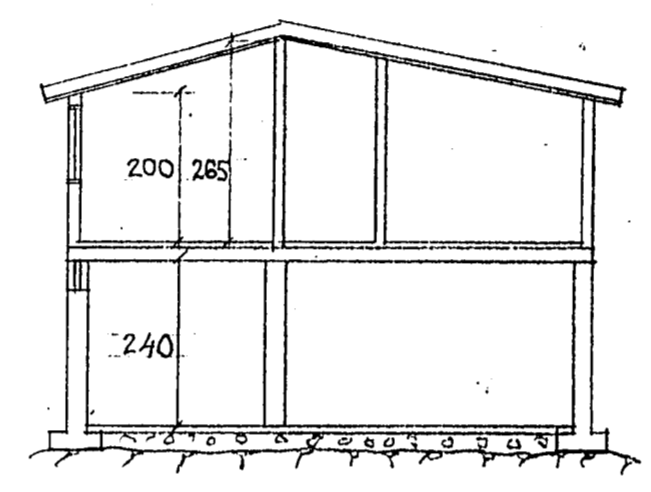


SEKTION


MÖLNDALS BYGGNADSNÄMND
 byggnadslov godkänt
 den 03. JULI 1978 § 153
 i Bifr. stadsarkitekt protokoll
 och där i eventuellt angivna villkor

77 11 29
 1003/77


SITUATIONSPLAN GÅRDA 97⁹
 SKALA 1:2000

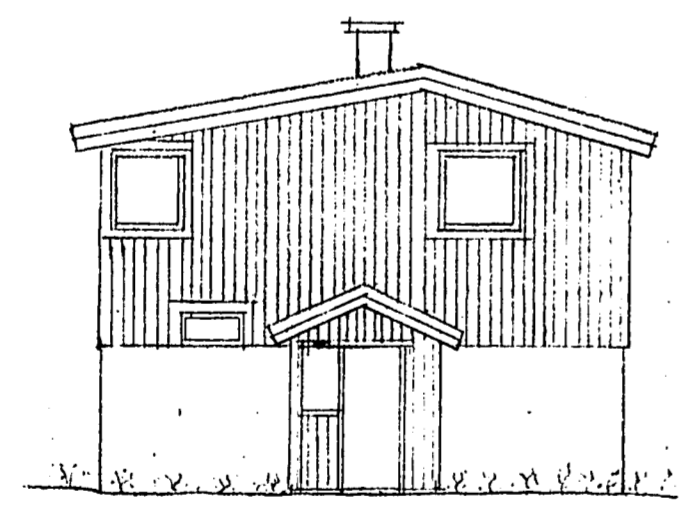


FASAD NÖRST

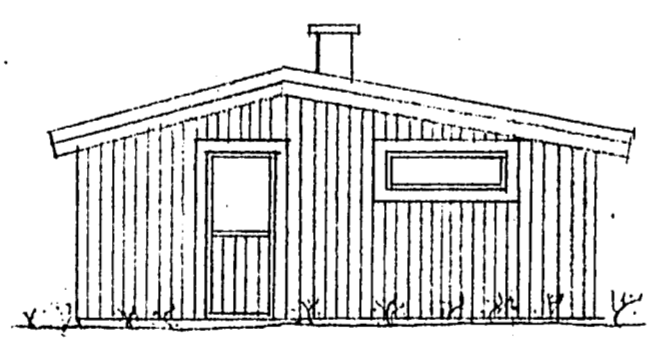

FASAD SÖDER

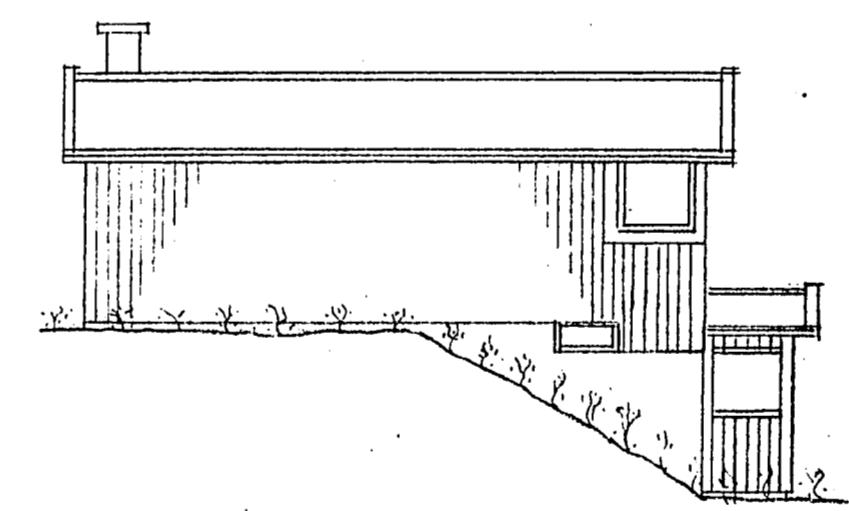

FASAD ÖSTER

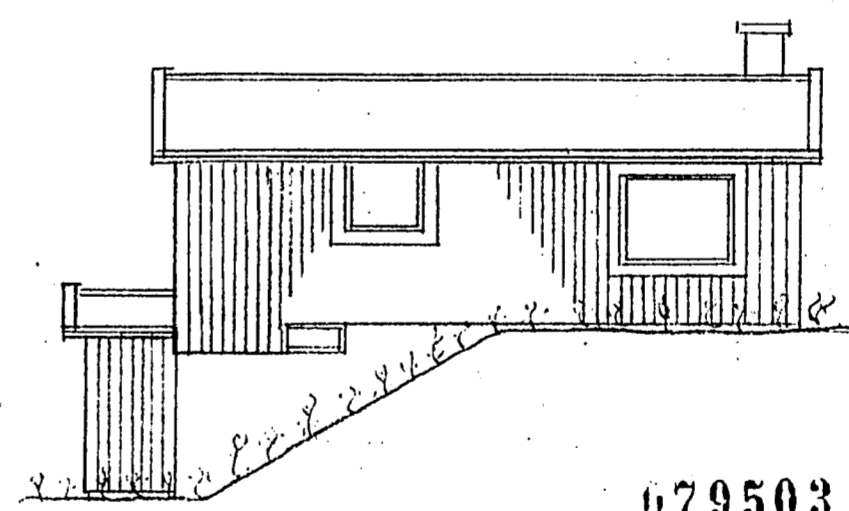


FASAD VÄSTER

079503

OM- o. TILLBYGGN. av SOMMARSTUGA
 Å FAST. GÅRDA 97⁹
 LINDOME, MÖLNDAL
 ÄGARE: ALLAN KARLSSON

Göteborg 1977-11-17

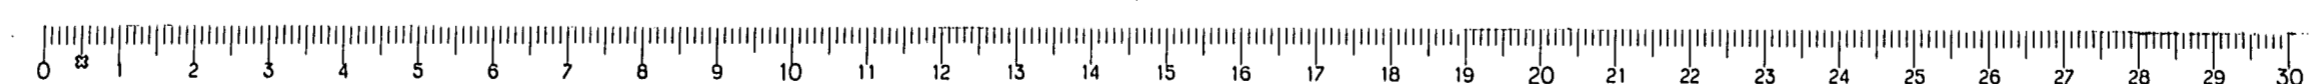

MARABU
 FT 30

