



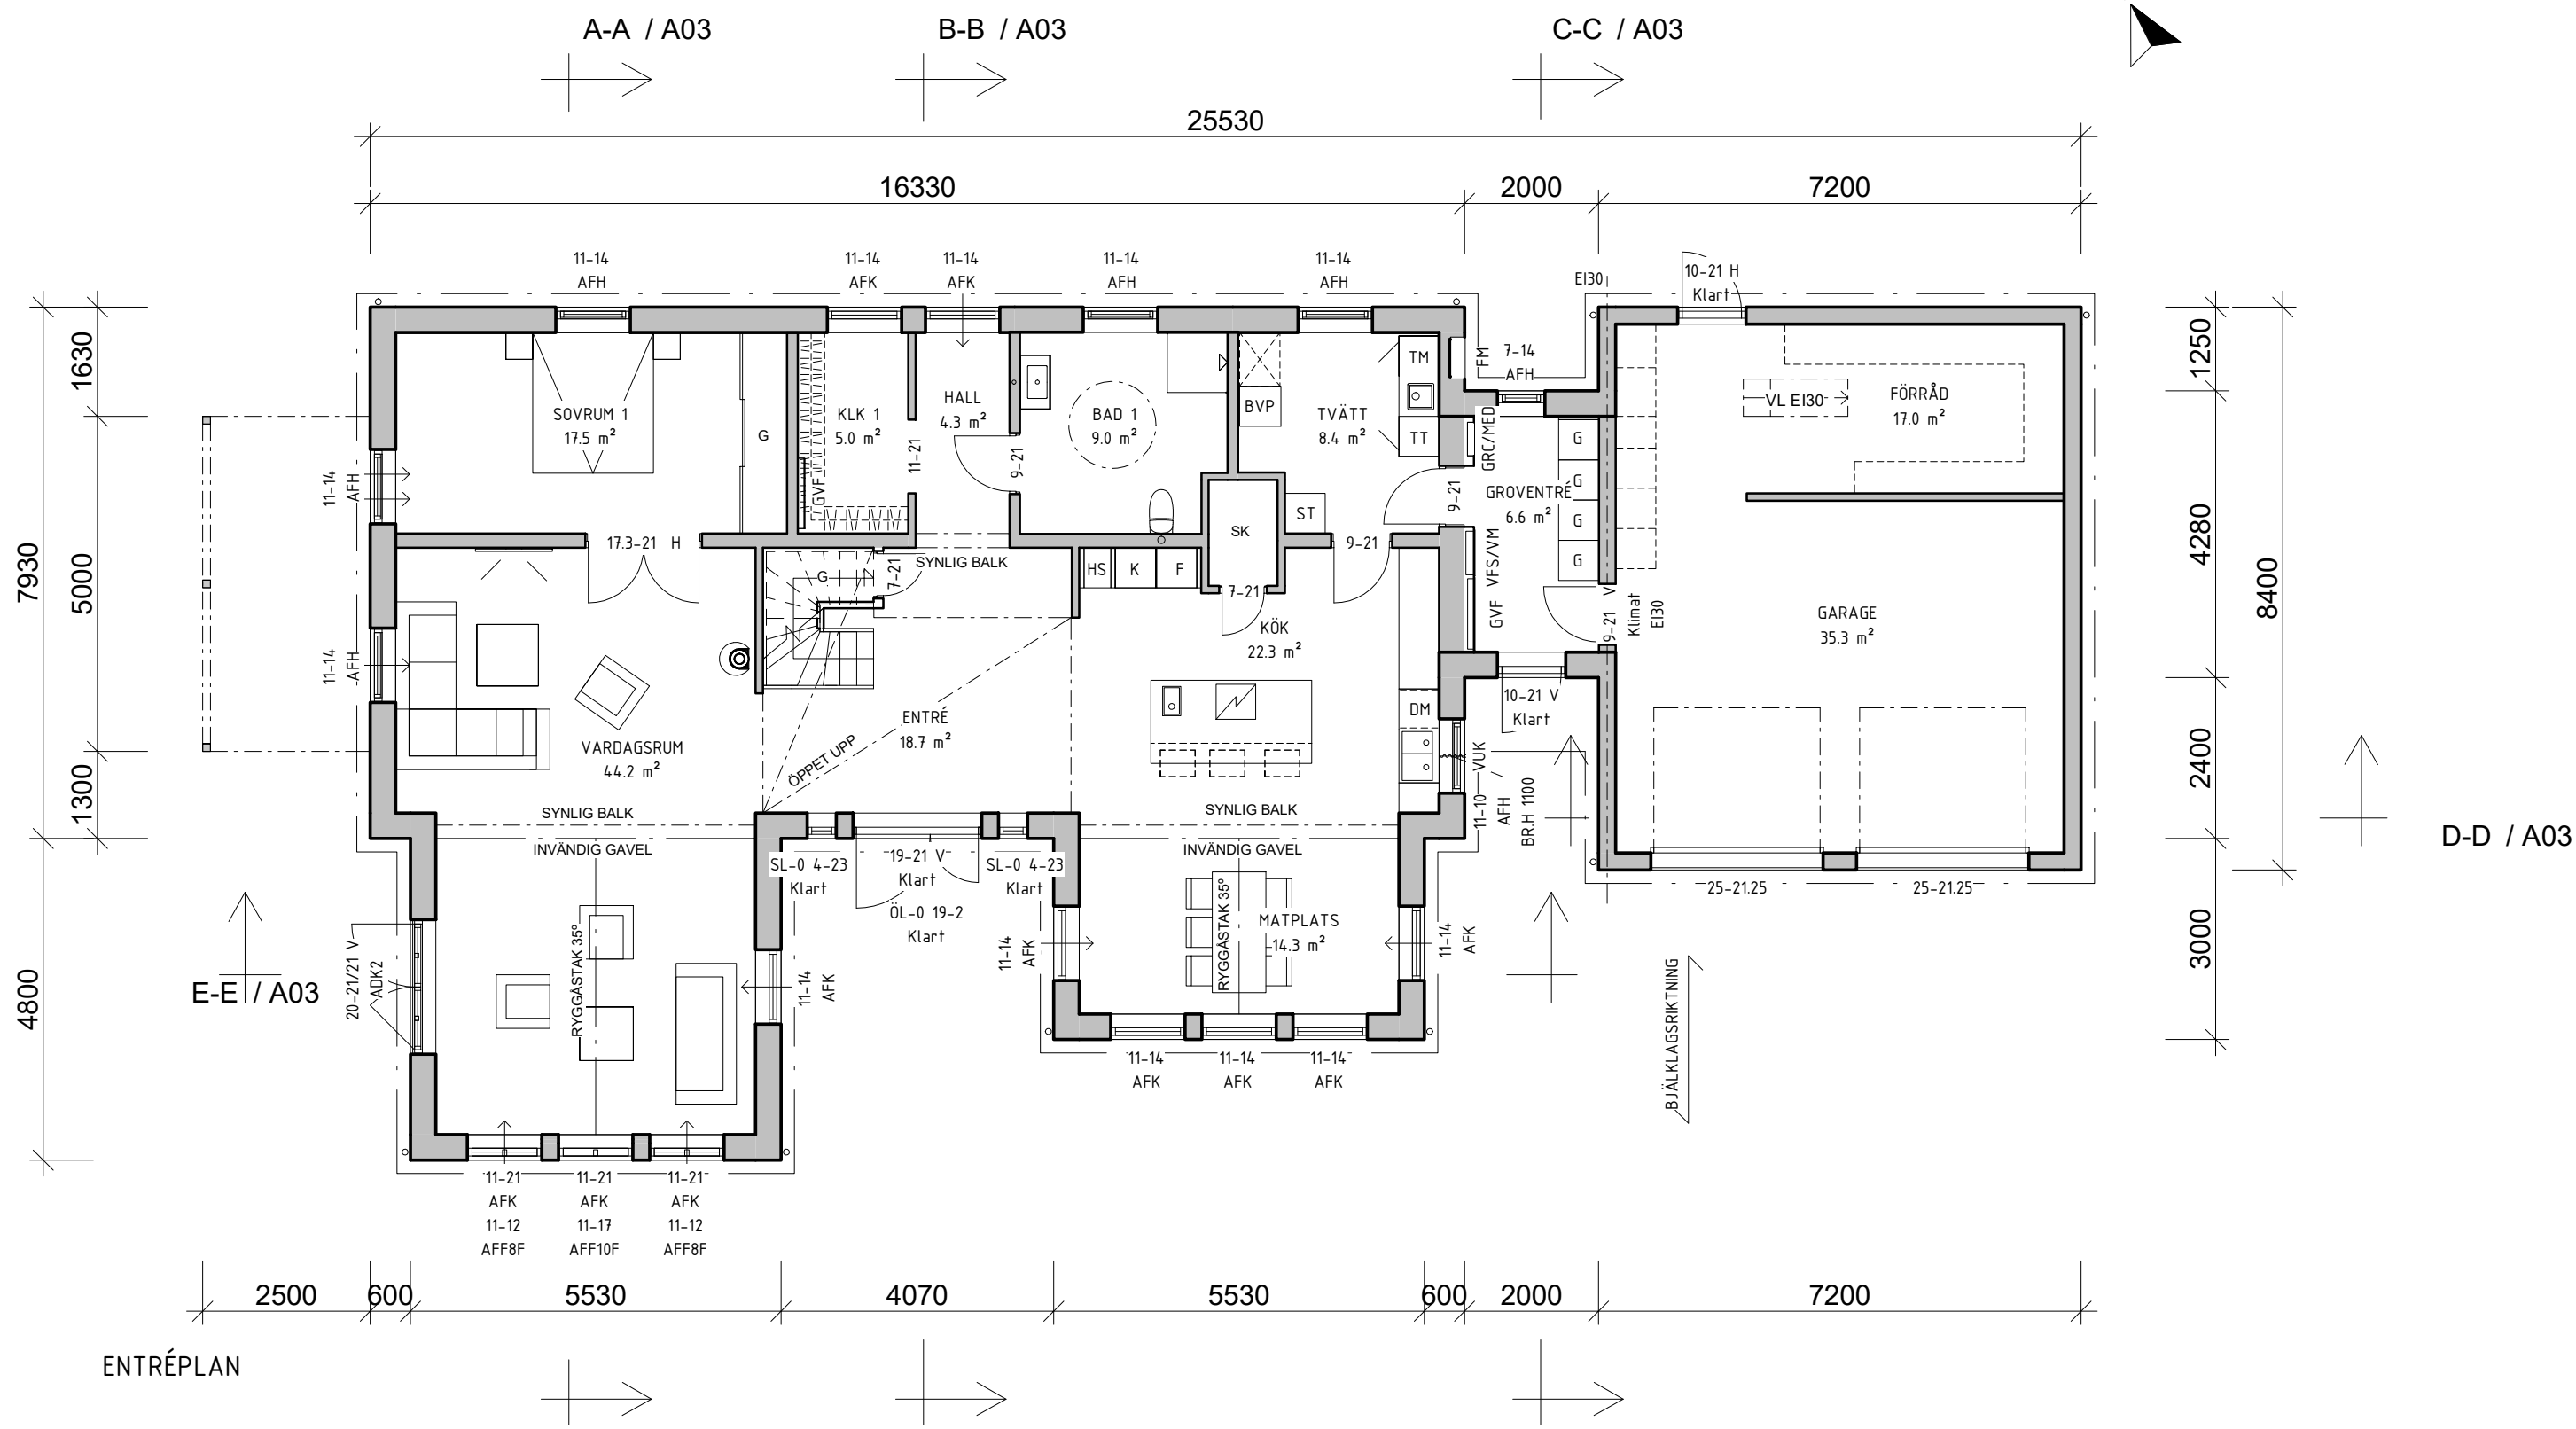


Förklaringar		
ADK	Fönsterdörr linjerar fast fönster	
ADK2	Parfönsterdörr linjerar fast fönster	
AFF1F	Halvrunst fönster, fast karm	
AFF8F	Fönster med sned överkant, fast karm	
AFF10F	Fönster med spetsig överkant, fast karm	
AFH	Pivåhängt fönster	
AFK	Fast fönster	
GGU	Pivåhängt takfönster	
SL-0	Sidoljus	
ÖL-0	Övertljus	
BVP	Bergvärmepump	
DM	Diskmaskin	
F	Frys	
FM	Fasadmätarskåp	
G	Garderob	
GRC/MED	Gruppcentral/Mediaskåp	
GVF	Golvvärmefördelare	
HS	Högsåp	
K	Kyl	
ST	Stådsåp	
TM	Tvättmaskin	
TT	Torktumlare	
VFS	Vattenfördelarskåp	
VFS/VM	Vattenfördelarskåp med vattenmätare	
VL	Vindslucka	
VL EI30	Vindslucka	
VUK	Vattentutkastare	
☒ IMKANAL		
☒ VENTILATIONSÖR		
☐ PELARE		
☐	STENVÄGG	
AREOR:		
Bruksarea (BRA)		
Entréplan	157.2 m ²	
Garage	52.8 m ²	
Plan 2	72.1 m ²	
Byggnadsarea (BYA)		
Hus	256.4 m ²	
SLUTLIG OCH AV KÖPAREN GODKÄND TILL VERKNINGSRITNING		
DATUM	UTFÄRDAD AV	
2021-06-08	CAROLINE NORRSTRÖM	
BYGGLOVSHANDLING		
Fiskarhedenvillan		
FISKARHEDENVILLAN AB		TEL: 0243-79 42 42
BOX 882		INFO@FISKARHEDENVILLAN.SE
781 29 BÖRLÄNGE		WWW.FISKARHEDENVILLAN.SE
BYGGHERRE		
KRONOHAGE INVEST AB		
OBJEKTNUMMER	HUSTYP	
237.17752	SPECIAL STEN	
PLAN 1		
MALMÖ HUSIE 173:173		
MALMÖ KOMMUN		
DATUM	RITAD AV	
2020-12-11	CAROLINE NORRSTRÖM	
SKALA	RITINGSNUMMER	REV
1:100 (A2)	A01	A

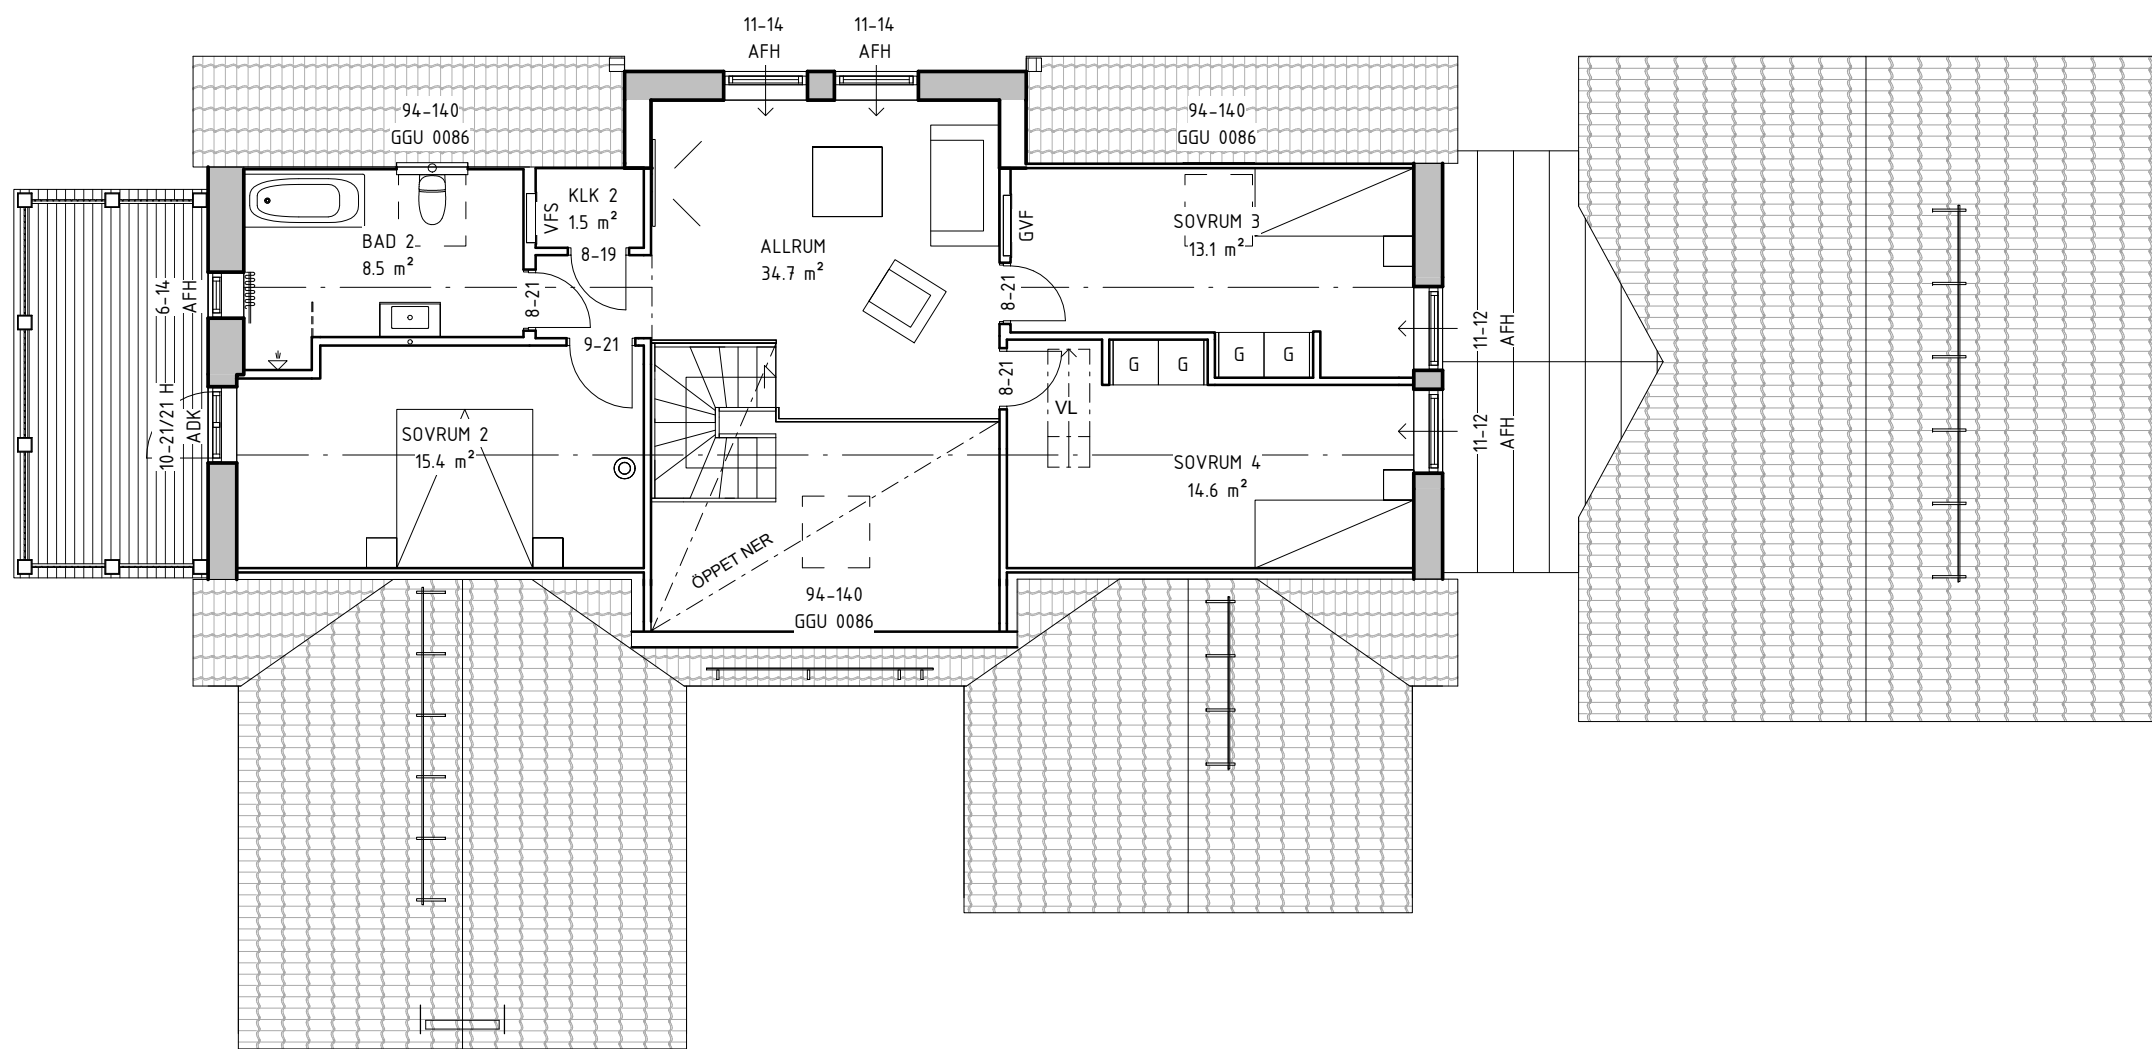


PLAN 2


SLUTLIG OCH AV KÖPAREN GODKÄND TILLVERKNINGSRITNING		
DATUM 2021-06-08	UTFÄRDAD AV CAROLINE NORRSTRÖM	
BYGGLOVSHANDLING		
Fiskarhedenvillan		
FISKARHEDENVILLAN AB BOX 882 781 29 BORLÄNGE	TEL: 0243-79 42 42 INFO@FISKARHEDENVILLAN.SE WWW.FISKARHEDENVILLAN.SE	
BYGGHERRE KRONOHAGE INVEST AB		
OBJEKTNUMMER 237.17752	HUSTYP SPECIAL STEN	
PLAN 2		
MALMÖ HUSIE 173:173 MALMÖ KOMMUN		
DATUM 2020-12-11	RITAD AV CAROLINE NORRSTRÖM	
SKALA 1:100 (A2)	RITINGSNUMMER A02	REV B

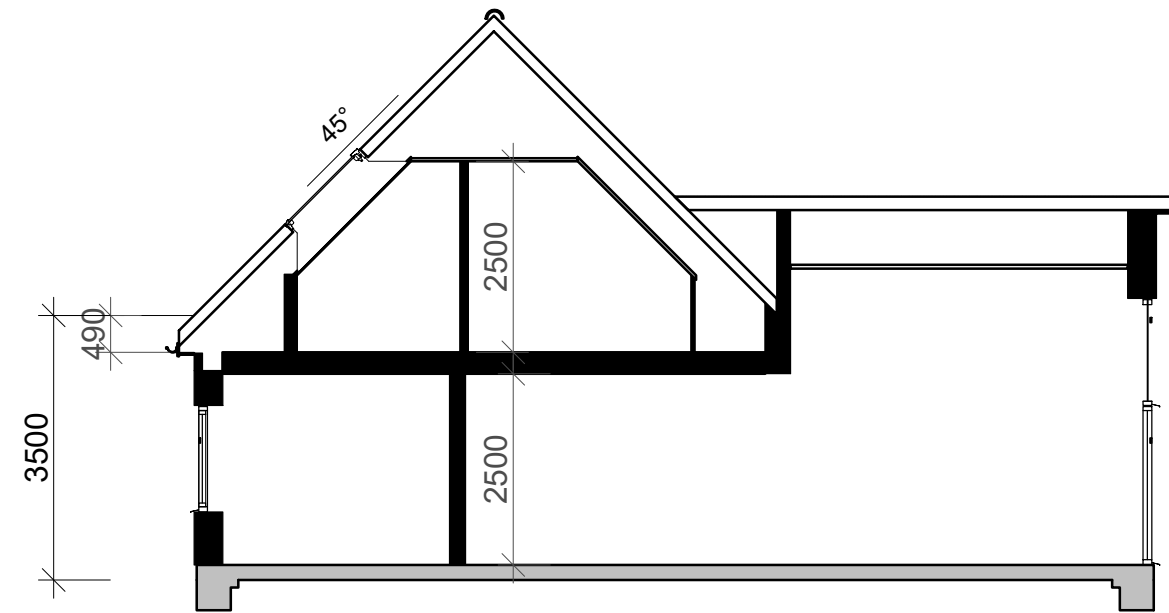


A-A

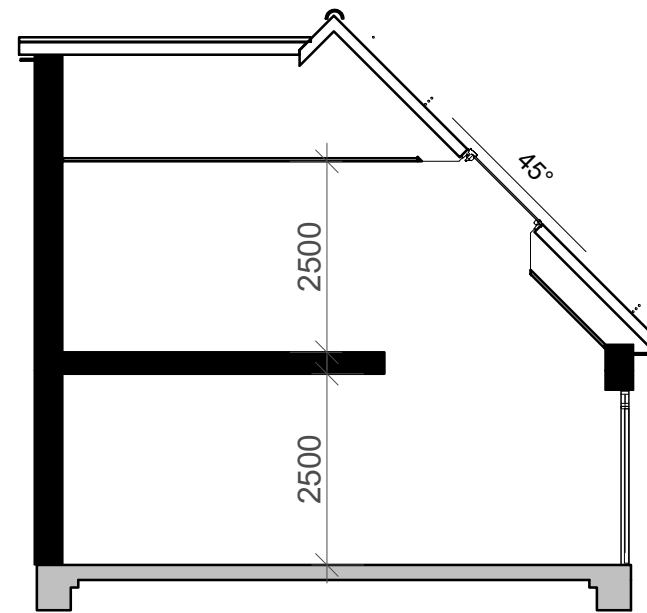


B-B

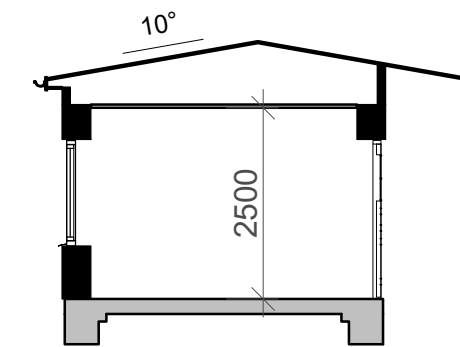


C-C

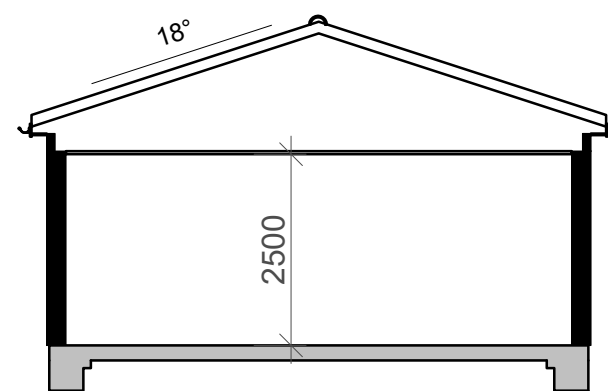

D-D

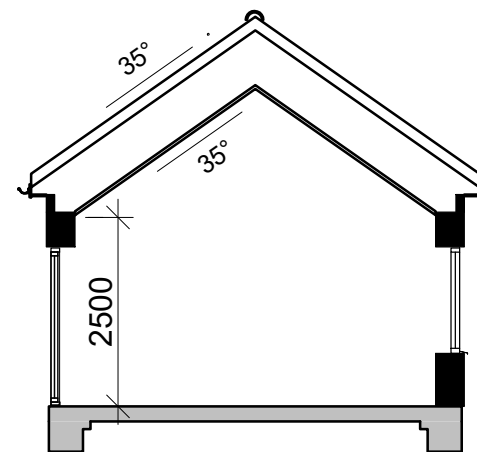


E-E

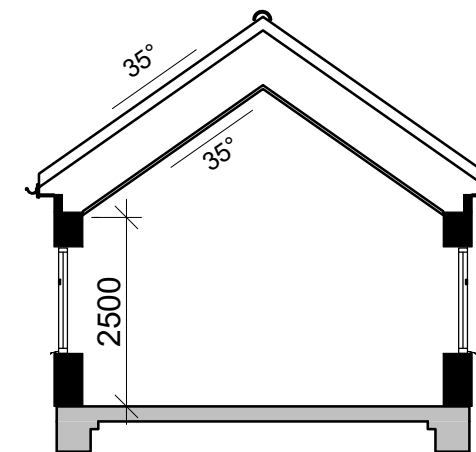

SLUTLIG OCH AV KÖPAREN GODKÄND TILLVERKNINGSRITNING		
DATUM 2021-06-08	UTFÄRDAD AV CAROLINE NORRSTRÖM	
BYGGLOVSHANDLING		
Fiskarhedenvillan		
FISKARHEDENVILLAN AB BOX 882 781 29 BORLÄNGE	TEL: 0243-79 42 42 INFO@FISKARHEDENVILLAN.SE WWW.FISKARHEDENVILLAN.SE	
BYGGHERRE KRONHAGE INVEST AB		
OBJEKTNUMMER 237.17752	HUSTYP SPECIAL STEN	
SEKTIONER		
MALMÖ HUSIE 173:173 MALMÖ KOMMUN		
DATUM 2020-12-11	RITAD AV CAROLINE NORRSTRÖM	
SKALA 1:100 (A2)	RITINGSNUMMER A03	REV A

MATERIAL & FÄRGER
TAK: BTG-PANNOR GRAFIT 0200 01
FÖNSTER & DÖRRAR: ALU BEKLÄDDA -VITA RAL 9010
HÄNG- & STUPRÖR: PLÅT - SILVER, CLEAR COAT
GARAGEPORTAR: ALU BEKLÄDDA - VITA RAL 9010
BALKONG: TRÄ - VIT NCS S 0500-N
SOCKEL: NCS S 5502-Y

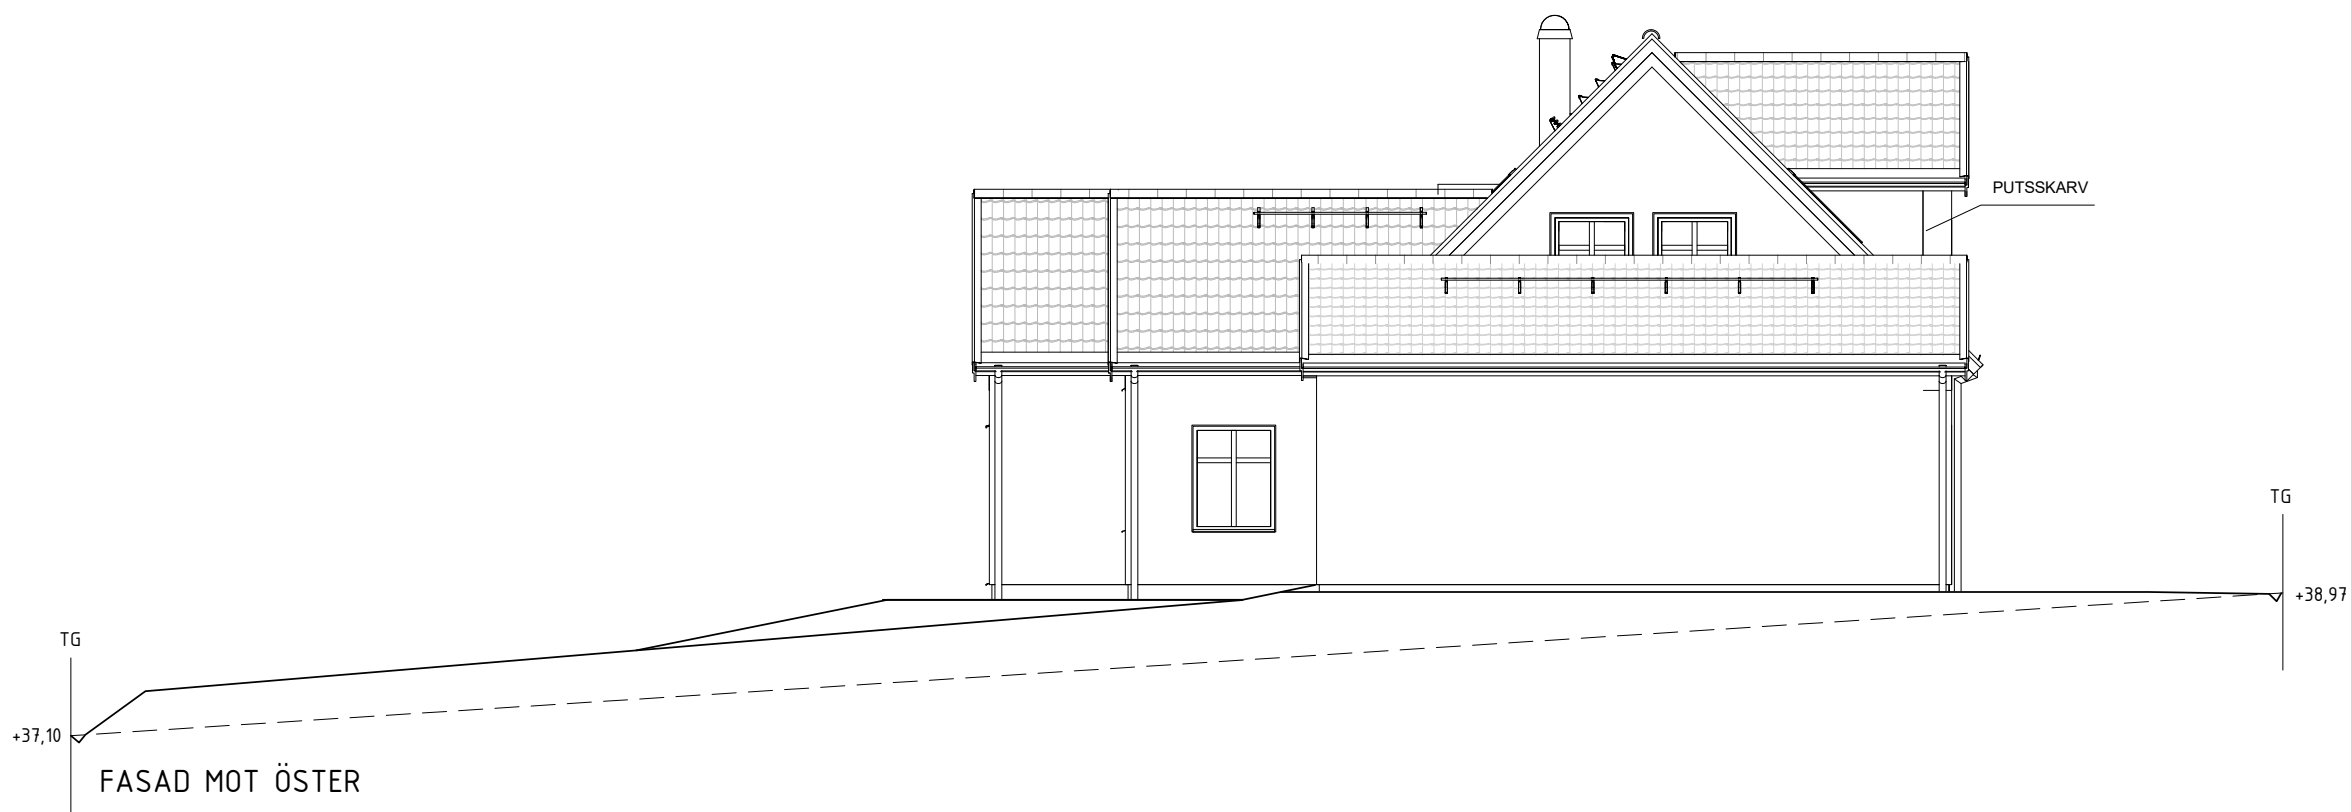


SLUTLIG OCH AV KÖPAREN GODKÄND TILLVERKNINGSRITNING		
DATUM 2021-06-08	UTFÄRDAD AV CAROLINE NORRSTRÖM	
BYGGLOVSHANDLING		
Fiskarhედenvillan		
FISKARHEDENVILLAN AB BOX 882 781 29 BÖRLÄNGE	TEL: 0243-79 42 42 INFO@FISKARHEDENVILLAN.SE WWW.FISKARHEDENVILLAN.SE	
BYGGHERRE KRONOHAGE INVEST AB		
OBJEKTNUMMER 237.17752	HUSTYP SPECIAL STEN	
FASADER		
MALMÖ HUSIE 173:173 MALMÖ KOMMUN		
DATUM 2020-12-11	RITAD AV CAROLINE NORRSTRÖM	
SKALA 1:100 (A2)	RITINGSNUMMER A11	REV C

MATERIAL & FÄRGER
TAK: BTG-PANNOR GRAFIT 0200 01
FÖNSTER & DÖRRAR: ALU BEKLÄDDA -VITA RAL 9010
HÄNG- & STUPRÖR: PLAT - SILVER, CLEAR COAT
GARAGEPORTAR: ALU BEKLÄDDA - VITA RAL 9010
BALKONG: TRÄ - VIT NCS S 0500-N
SOCKEL: NCS S 5502-Y



FASAD MOT SÖDER

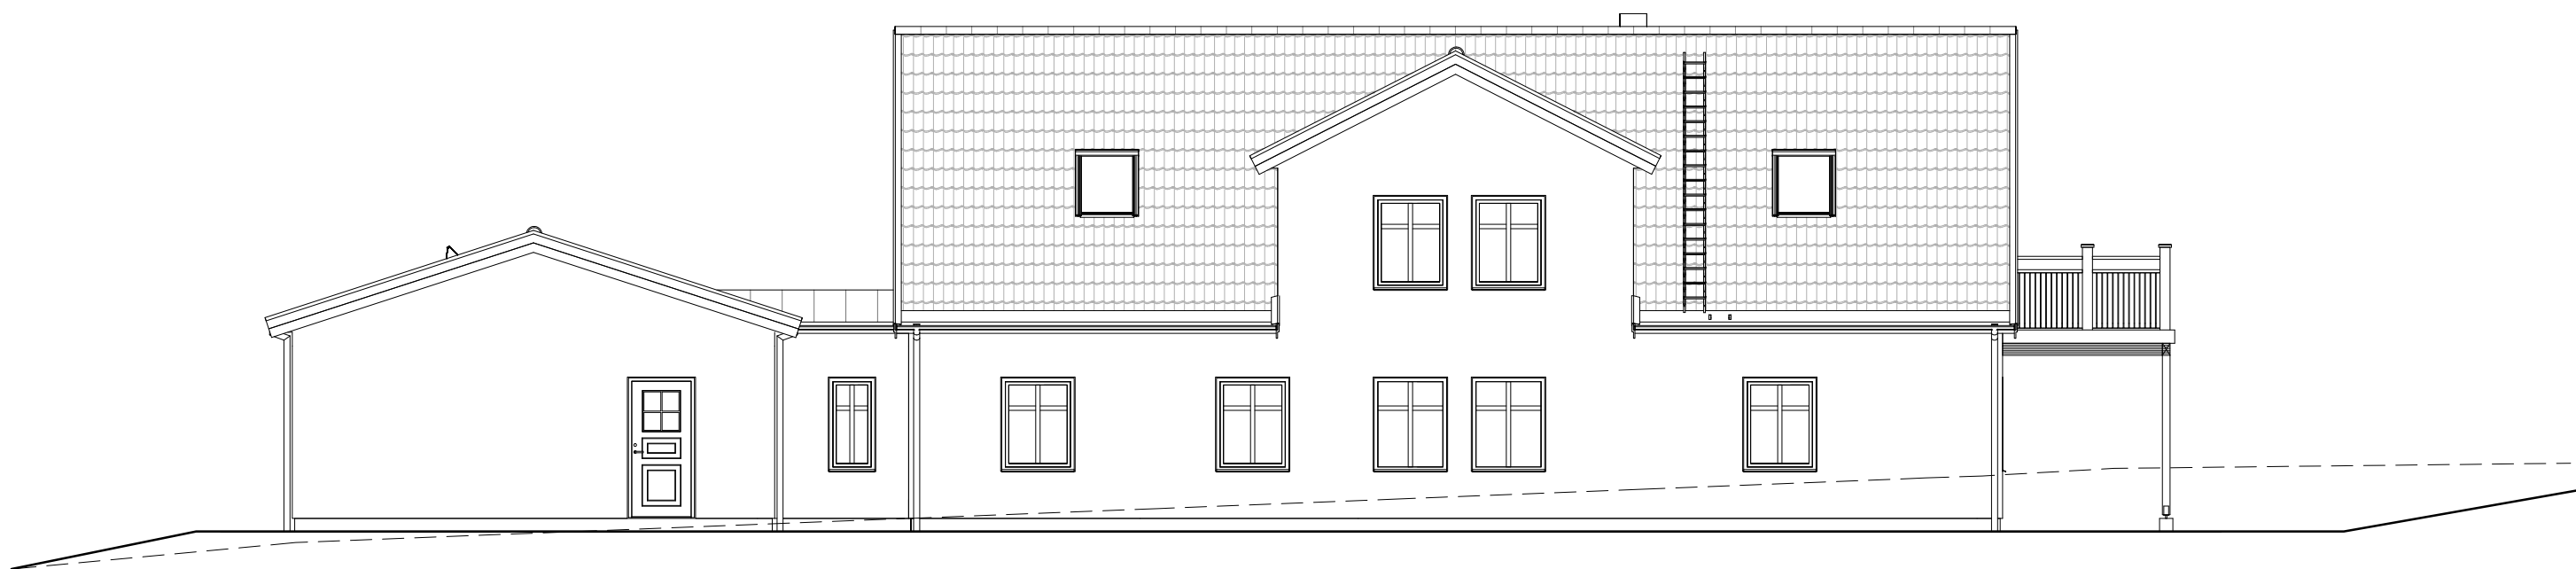

FASAD MOT NORR

SLUTLIG OCH AV KÖPAREN GODKÄND TILLVERKNINGSRITNING		
DATUM 2021-06-08	UTFÄRDAD AV CAROLINE NORRSTRÖM	
BYGGLOVSHANDLING		
Fiskarhedenvillan		
FISKARHEDENVILLAN AB BOX 882 781 29 BORLÄNGE	TEL: 0243-79 42 42 INFO@FISKARHEDENVILLAN.SE WWW.FISKARHEDENVILLAN.SE	
BYGGHERRE KRONOHAGE INVEST AB		
OBJEKTNUMMER 237.17752	HUSTYP SPECIAL STEN	
FASADER		
MALMÖ HUSIE 173:173 MALMÖ KOMMUN		
DATUM 2020-12-11	RITAD AV CAROLINE NORRSTRÖM	
SKALA 1:100 (A2)	RITINGSNUMMER A12	REV C