




SITUATIONSPLAN
 UNDERLAG: LANTMÄTERIET

SKALA 1:400

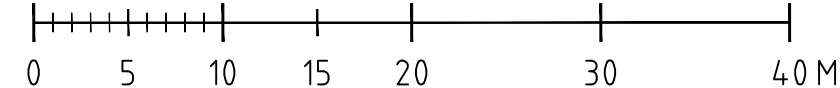

FÖRKLARINGAR
 MÅTT ANGES I METER

FK 2020-08-14

BET	ANT	ÄNDRINGEN AVSER	SIGN	DATUM
BYGGLOVSHANDLING				
KUNGSBERG 3:57 SANDVIKENS K:N				
Your Builders AB				
UPPDRAG NR 1828-03	RITAD AV J HÖLKERS	HANDLÄGGARE		
DATUM 2020-08-XX	ANSVARIG			
NYBYGGNAD AV FRITIDSHUS SITUATIONSPLAN				
SKALA 1:400 (A3)	NUMMER A-01	BET		