


SKALA 1:2000

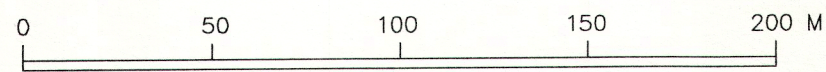

godkänd för samråd

antagande

vunnit laga kraft

instans	datum
BN	2004.03.04
BN	2004.05.06
	2004.06.03

Tillägg till

PLANBESTÄMMELSER

Följande gäller inom det särskilt avgränsade området.
Underliggande detaljplan för industriområde
i östra delen av FRÄMBY
lagakraftvunnen 1970-04-15, gäller jämsides.

GRÄNSBETECKNINGAR

— Gräns för område där tillägg till planbestämmelser
ska gälla

ANVÄNDNING AV MARK

Förutom den användning som anges i underliggande plan,
får marken även användas för kontor och vuxenundervisning.

ADMINISTRATIV BESTÄMMELSE

Genomförandetiden för den del av den underliggande detaljplanen,
som berörs av planändringen, förnyas med 5 år från den dag
då beslutet att ändra planen vunnit laga kraft.

Ändring av detaljplan för

FRÄMBY 1:51 OCH 1:52

I FALU KOMMUN, DALARNAS LÄN

STADSBYGGNADSKONTORET, FALUN I MARS 2004

PER GRUNDSTRÖM
STADSBYGGNADSCHEF

MARGARETA BJÖRCK
PLANARKITEKT

04.06.03