

## FÖRKLARINGAR & FÖRESKRIFTER

MÄTT ANGES I MILLIMETER OM INTE ANNAT ANGES  
PLUSHÖJDER ANGES I METER.

BRANDCELLSGRÄNSER SAMT ÖVRIGA BRANDTEKNISKA ÅTGÄRDER ÄR  
EJ FULLT REDOVISADE PÅ DENNA A-RITNING. FÖR FULLSTÄNDIGT  
UTFÖRANDE SE FÖR PROJEKTET UPPRÄTTAD  
BRANDSKYDDSBESKRIVNING MED TILLHÖRANDE  
BRANDSKYDDSRITNINGAR

----- BRANDCELLSGRÄNS

### AREOR


BYA:  
HUVUDBYGGNAD 202,5 M<sup>2</sup>  
LOFTGÅNG 34,6 M<sup>2</sup> (exkl. utvändig trappa)  
BALKONG 20,0 M<sup>2</sup>

TOTAL BYA HUSTYP 2 = 257,1 M<sup>2</sup>

BTA:  
BTA BV 202,5 M<sup>2</sup>  
BTA 1 VÅN 202,5 M<sup>2</sup>


TOTAL BTA HUSTYP 2 = 405,0 M<sup>2</sup>

BOA  
87,7 M<sup>2</sup> X 4 ST LGH = 350,8 M<sup>2</sup>

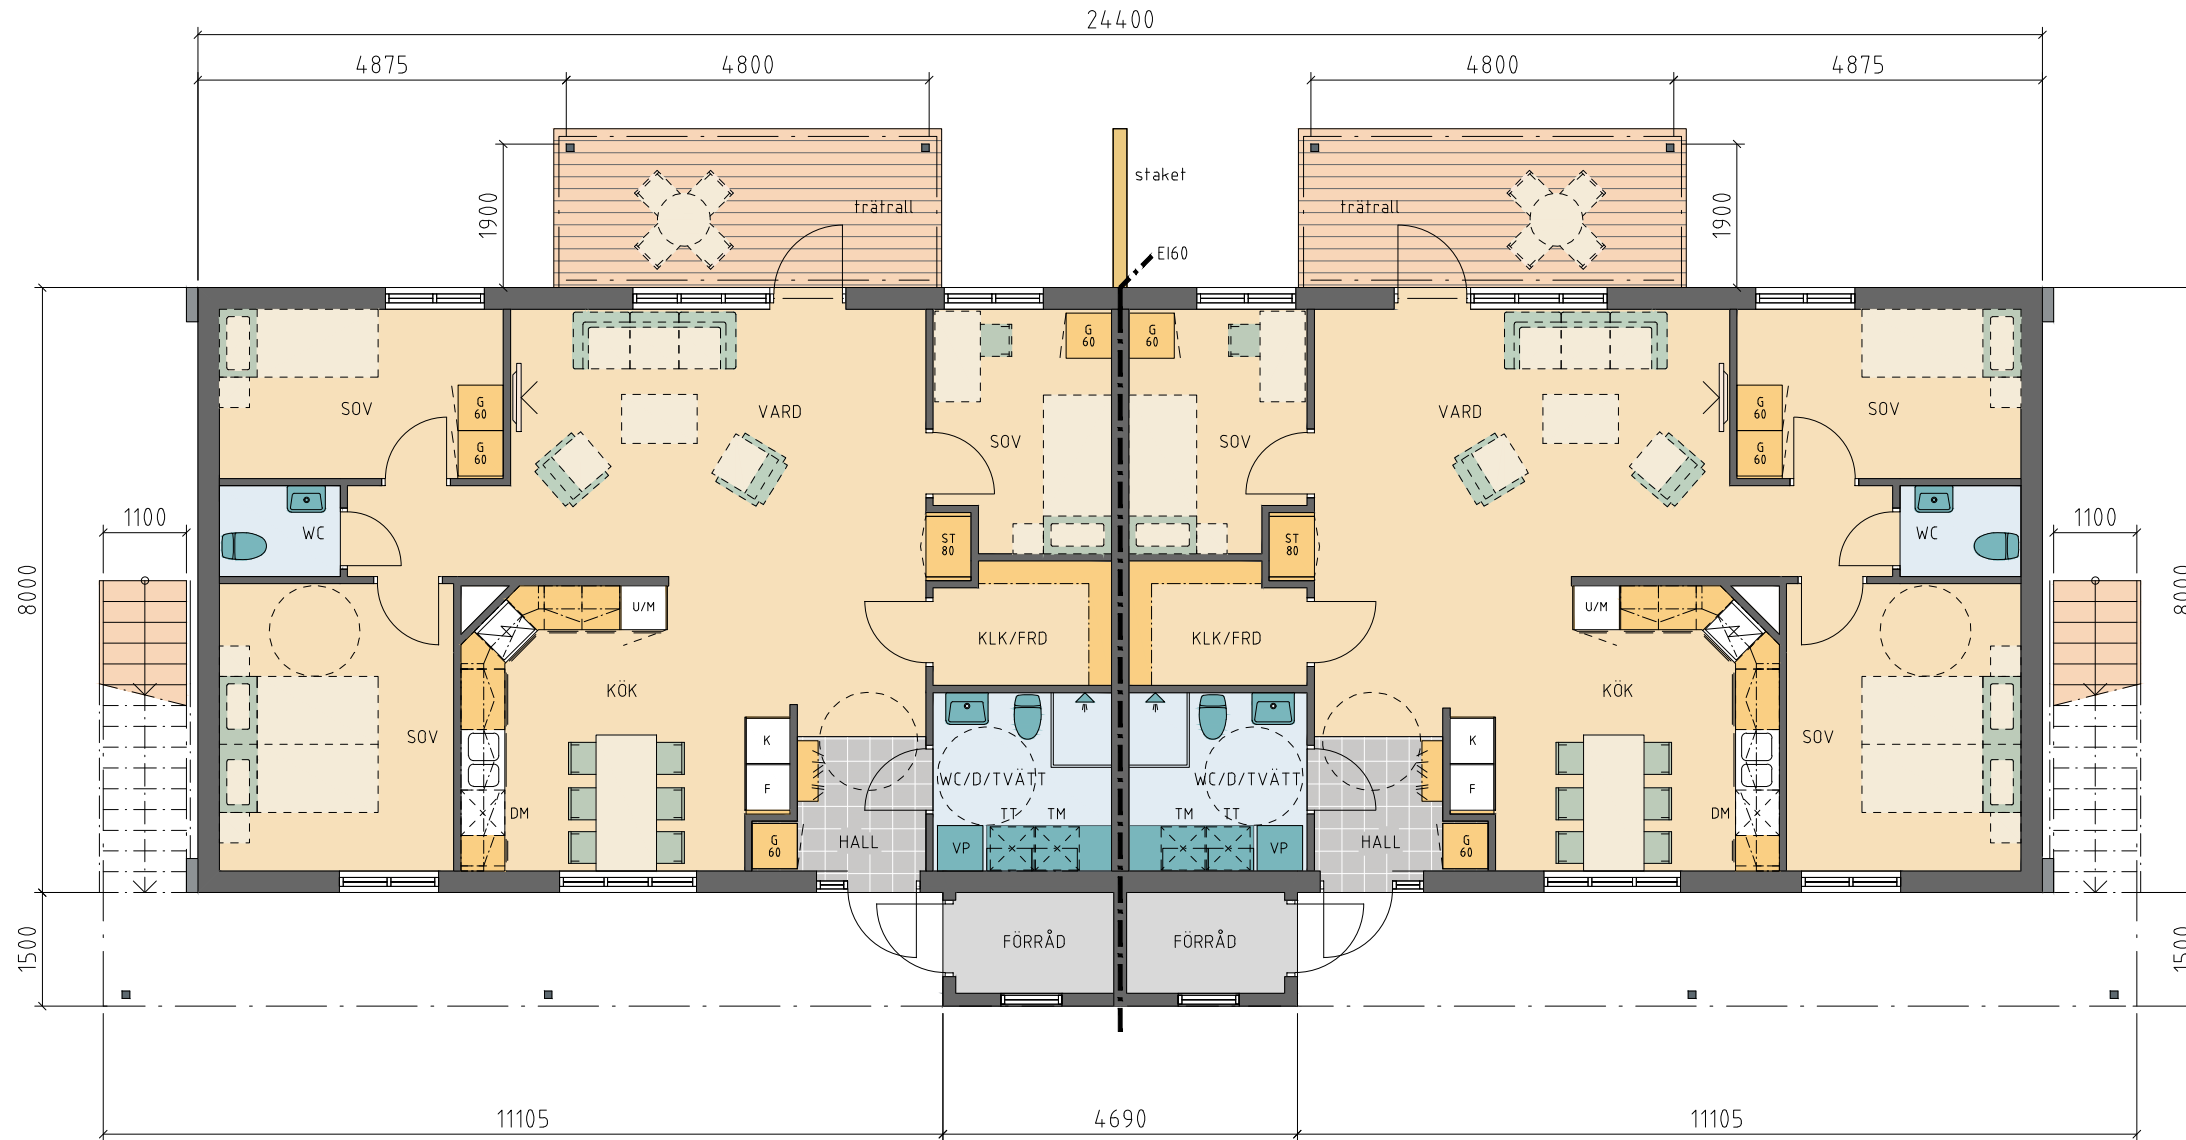

PLAN BOTTENVÅNING  
2 LGH - å 4 RoK 87,7 M<sup>2</sup>

SKALA 1:100

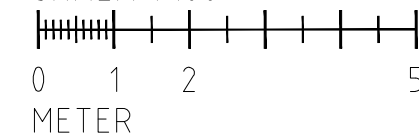

## IDÉSKISS 2022-02-13

| BET | ANT | ÄNDRINGEN AVSER | SIGN | DATUM |
|-----|-----|-----------------|------|-------|
|     |     |                 |      |       |

BYGGLOVHANDLING

DEL AV ARVIKA PRÄSTGÅRD 3:43



|  |                      |                   |
|--|----------------------|-------------------|
| UPPDRAG NR<br>11030432                 | RITAD AV<br>AM       | HANDLÄGGARE<br>AM |
| DATUM<br>2023-02-13                    | ANSVARIG<br>SL       |                   |
| NYBYGGNAD, TVÅPLANS PARHUS<br>HUSTYP 2 |                      |                   |
| PLAN BOTTENVÅNING                      |                      |                   |
| SKALA<br>A3: 1:100                     | NUMMER<br>A-40.1-200 | I BET             |