

FÖRKLARINGAR & FÖRESKRIFTER

MÅTT ANGES I MILLIMETER OM INTE ANNAT ANGES
PLUSHÖJDER ANGES I METER.

BRANDCELLSGRÄNSER SAMT ÖVRIGA BRANDTEKNISKA ÅTGÄRDER ÄR
EJ FULLT REDOVISADE PÅ DENNA A-RITNING. FÖR FULLSTÄNDIGT
UTFÖRANDE SE FÖR PROJEKTET UPPRÄTTAD
BRANDSKYDDSBESKRIVNING MED TILLHÖRANDE
BRANDSKYDDSRITNINGAR

----- BRANDCELLSGRÄNS

AREOR


BYA:
HUVUDBYGGNAD 178,5 M²
LOFTGÅNG 21,2 M² (exkl. utvändigt trappa)
BALKONG 20,0 M²

TOTAL BYA HUSTYP 1 = 219,7 M²

BTA:
BTA BV 178,5 M²
BTA 1 VÅN 178,5 M²


TOTAL BTA HUSTYP 1 = 357,0 M²

BOA
76,5 M² X 4 ST LGH = 306,0 M²

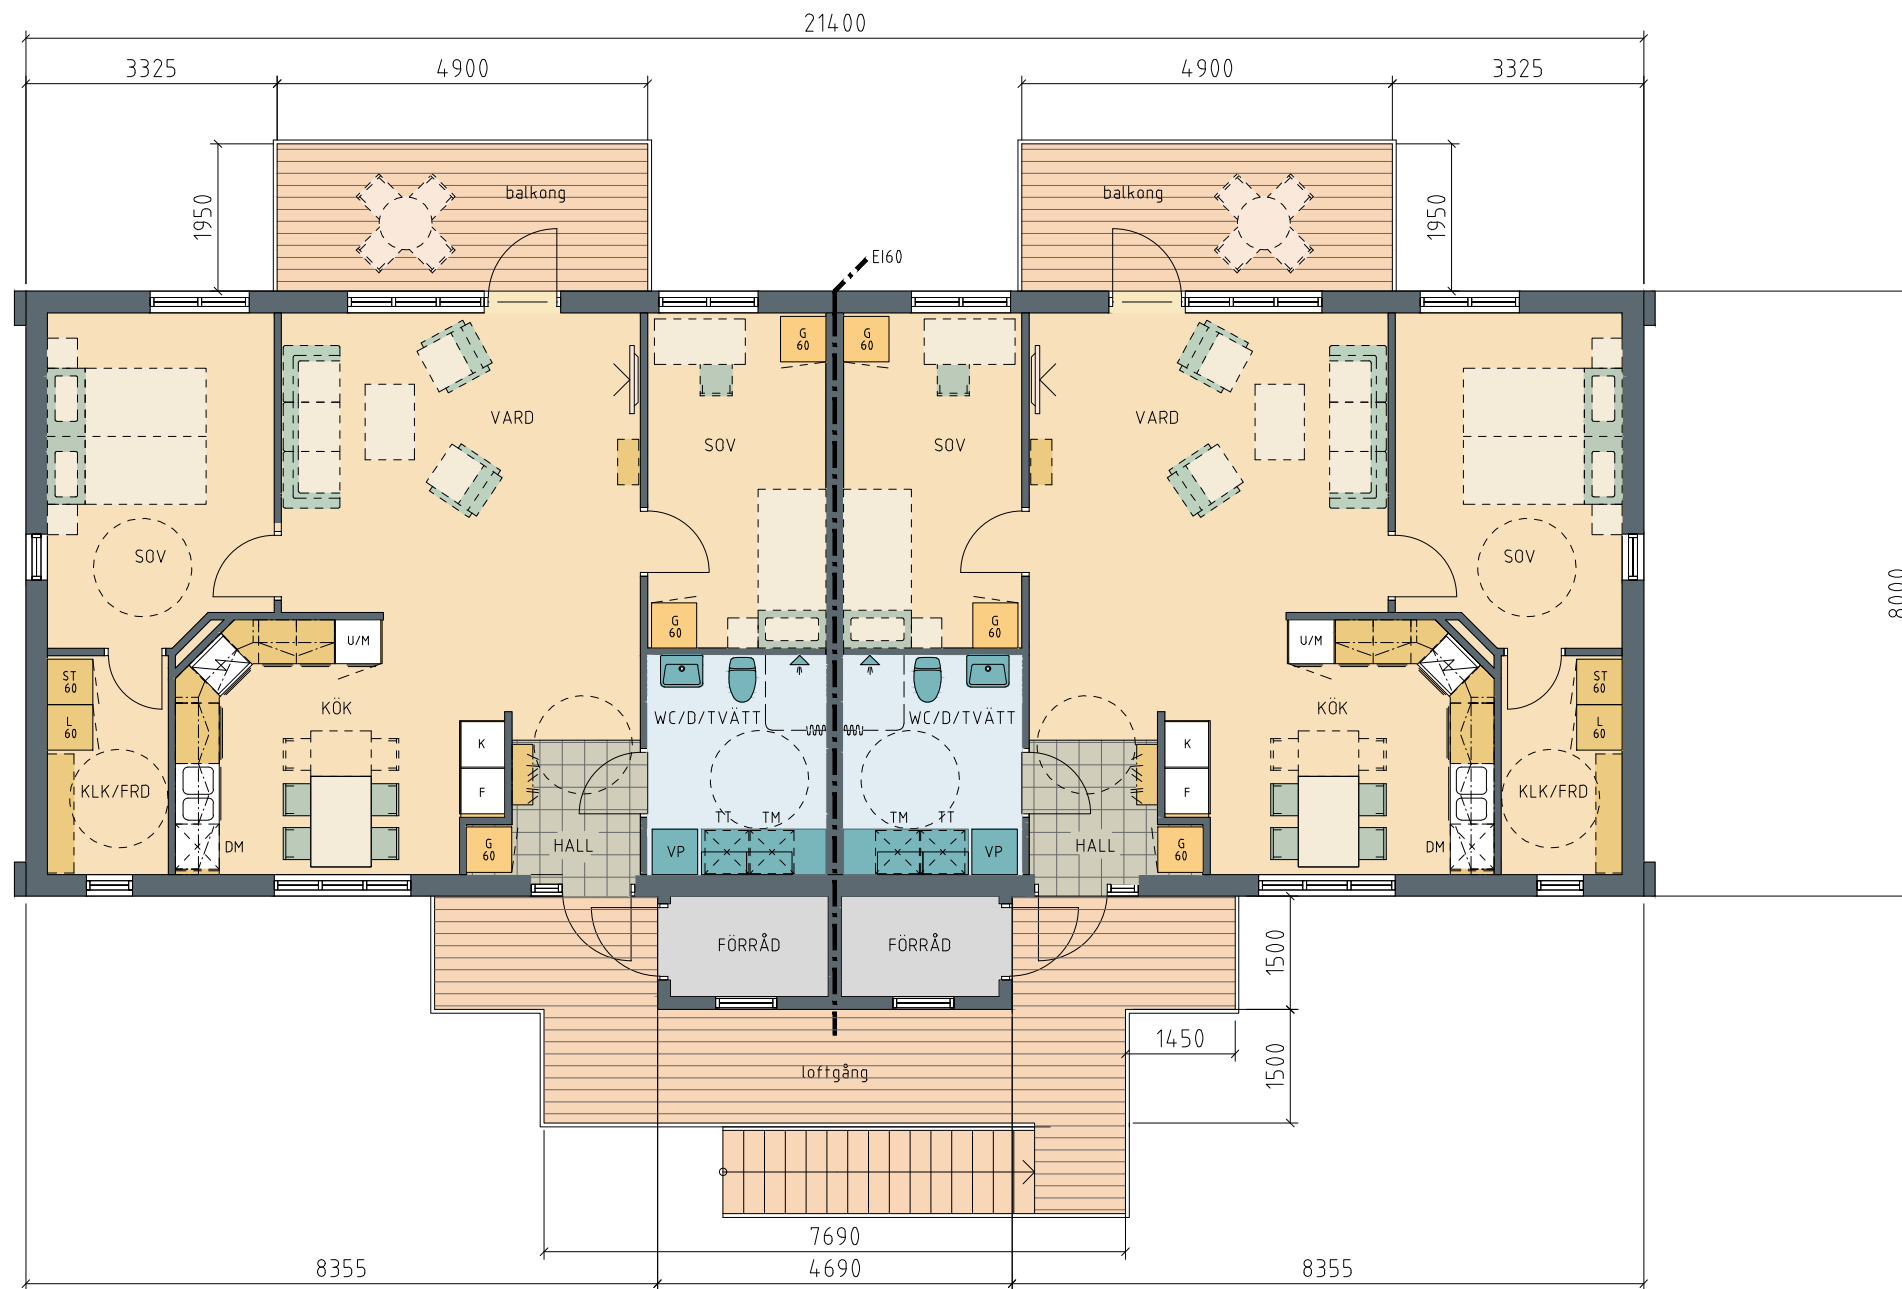

PLAN VÅNING 1 TR
2 LGH - å 3 RoK 76,5 M²

SKALA 1:100

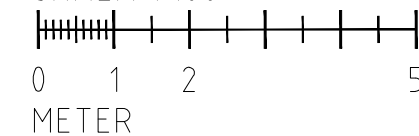

IDÉSKISS 2022-12-13

BET	ANT	ÄNDRINGEN AVSER	SIGN	DATUM

BYGGLOVHANDLING

DEL AV ARVIKA PRÄSTGÅRD 3:43



UPPDRAG NR	RITAD AV	HANDLÄGGARE
11030432	AM	AM

DATUM	ANSVARIG
2022-12-13	SL

NYBYGGNAD, TVÅPLANS PARHUS
HUSTYP 1

PLAN VÅNING 1 TR	SKALA	NUMMER	T BET
PLAN VÅNING 1 TR	A3: 1:100	A-40.1-101	