




Planritning  
1:100

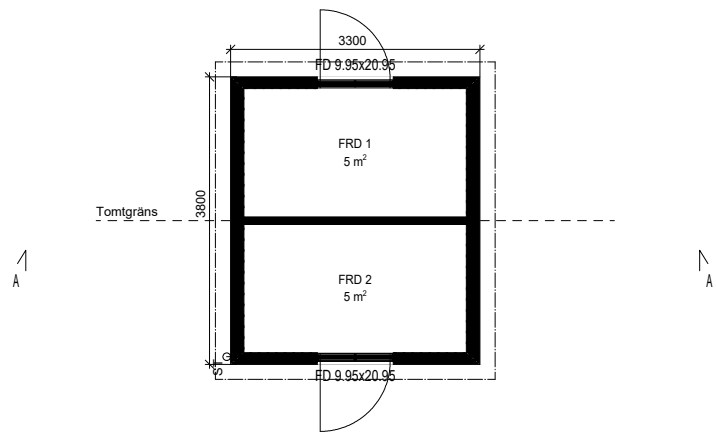


Sektion A-A  
1:100

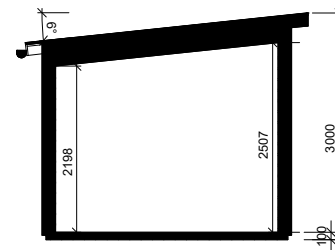


Fasad 1  
1:100

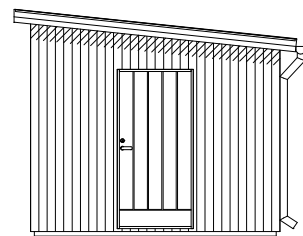


Fasad 3  
1:100

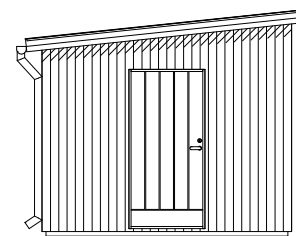

Fasad 2  
1:100

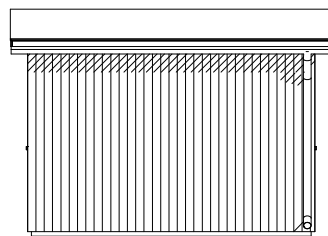

Fasad 4  
1:100

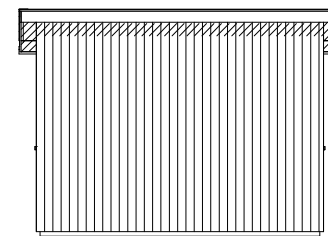


2023-02-17 10:10:20

1:100

10m

**FÖRHANDSKOPIA**

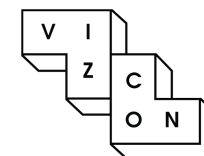

Fastighetsbeteckning:  
Morups Ry 1:137  
Falkenberg kommun

Projektamn:  
Långås\_FRD

Kund:

BET	ÄNDRINGEN AVSER	DATUM	SIGN
-----	-----------------	-------	------

**Förråd**  
Samlade ritningar

Projektnr: Långås_FRD	Ritad av: AJ	Handläggare:
--------------------------	-----------------	--------------

Datum:	Skala: 1:100 (A3)	Ritningsnr: A-40-1-101	Bet. ---
--------	----------------------	---------------------------	-------------

Diariefn: