


Planritning
Entréväning

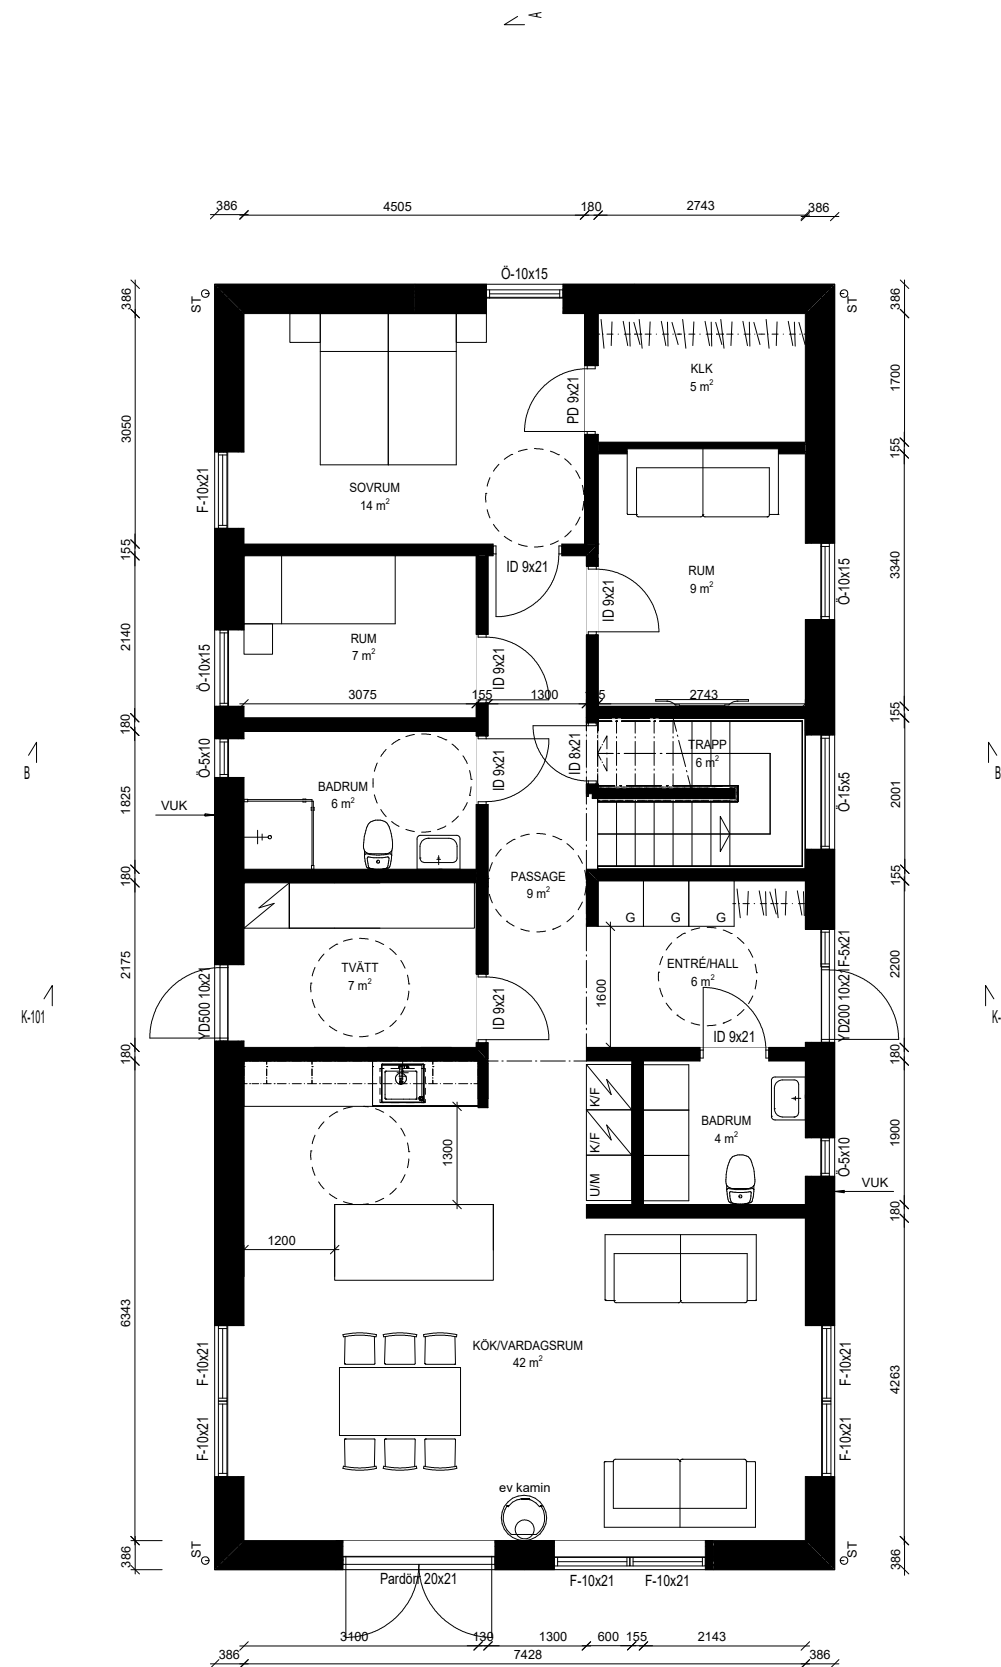

ANVISNING

BYGGLOV AVSER NYBYGGNAD AV ENBOSTADHUS

BOA - 120,5m²

BYA - 139,4m²

BTA - 221,1 m²


FASAD -

TAK -

FÖNSTER/DÖRRAR -

TAK/PLÅTDETALJER -

GRANSKNINGSHANDL

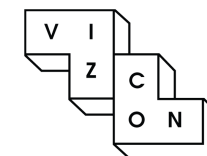

Fastighetsbeteckning:
Långås 1:37 & 38
Falkenberg kommun

Projektname:
Långås Hus A

Kund:

BET	ÄNDRINGEN AVSER	DATUM	SIGN
-----	-----------------	-------	------

Planritning
Plan 1

Projektnr:
Långås

Datum:
23-02-21

Ritad av:
AJ

Skala:
1:100 (A3)

Handläggare:

Ritningsnr:
A-40-1-101

Bet.

Diarienumr.:


2023-02-21 12:31:19

1:100



10m

Planritning
Vindsvåning

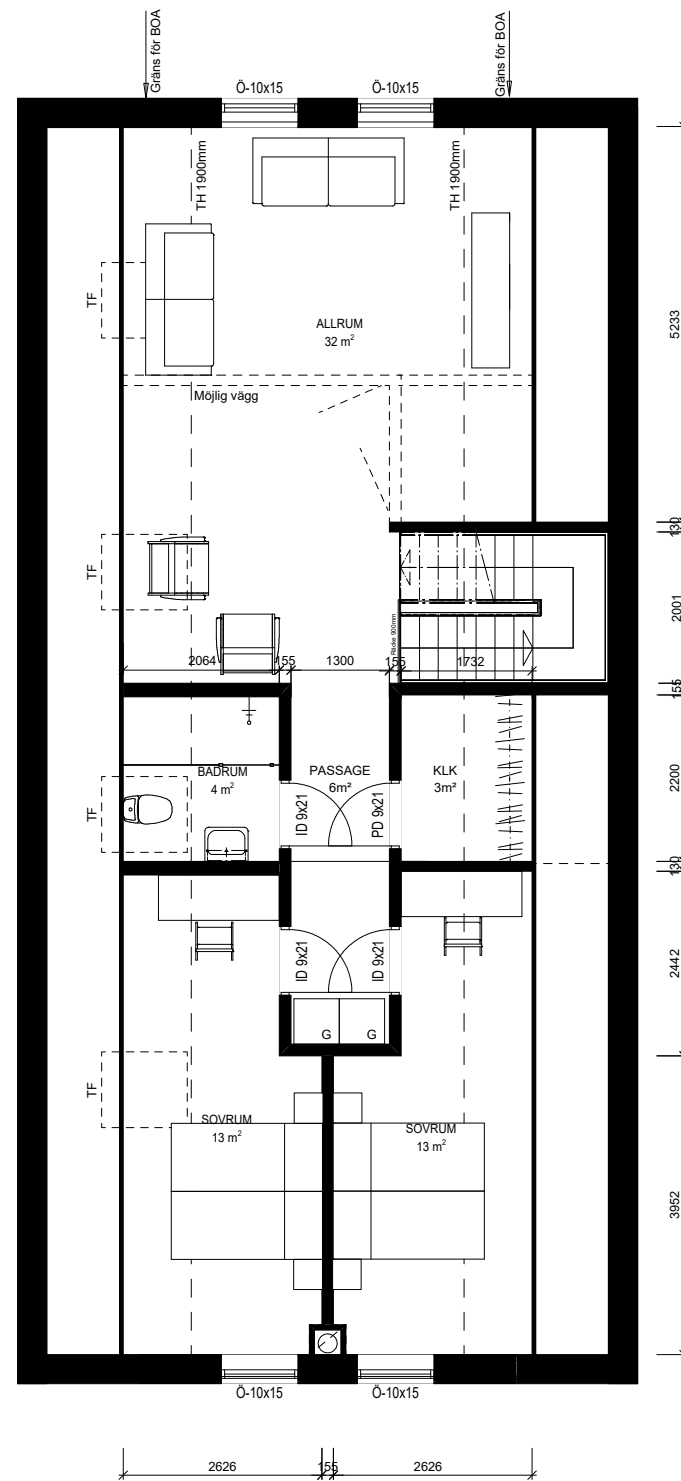

ANVISNING

BYGGLOV AVSER NYBYGGNAD AV ENBOSTADHUS

BOA - 120,5m²

BYA - 139,4m²

BTA - 221,1 m²


FASAD -

TAK -

FÖNSTER/DÖRRAR -

TAK/PLATDETALJER -

GRANSKNINGSHANDL

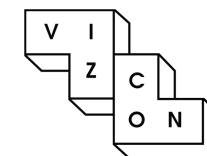

Fastighetsbeteckning:
Långås 1:37 & 38
Falkenberg kommun

Projektnamn:
Långås Hus A

Kund:

BET	ÄNDRINGEN AVSER	DATUM	SIGN
-----	-----------------	-------	------

Planritning
Plan 2

Projektnr:
Långås

Datum:
23-02-21

Ritad av:
AJ

Skala:
1:100 (A3)

Handläggare:

Ritningsnr:
A-40-1-102

Bet.

Diariénr:

2023-02-21 12:31:43

1:100




10m

Sektion
A-A



Sektion
B-B

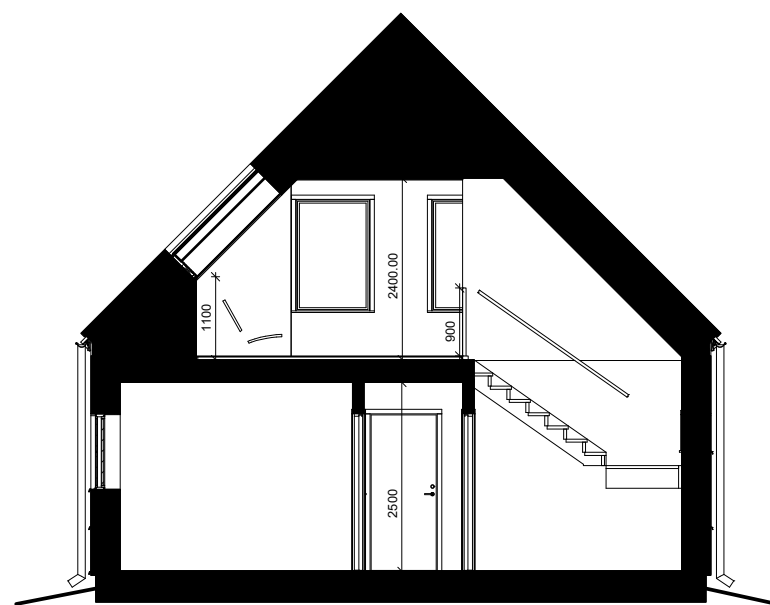

ANVISNING

BYGGLOV AVSER NYBYGGNAD AV ENBOSTADHUS

BOA - 120,5m²

BYA - 139,4m²

BTA - 221,1 m²


FASAD -

TAK -

FÖNSTER/DÖRRAR -

TAK/PLÅTDETALJER -

GRANSKNINGSHANDL

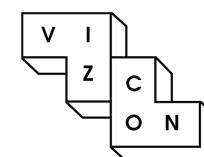

Fastighetsbeteckning:
Långås 1:37 & 38

Falkenberg kommun

Projektname:
Långås Hus A

Kund:

BET	ÄNDRINGEN AVSER	DATUM	SIGN

Sektion A-A & B-B

Projektnr:
Långås

Datum:
23-02-21

Ritad av:
AJ

Skala:
1:50 (A3)

Handläggare:

Ritningsnr:
A-40-2-101

Bet.

2023-02-21 12:31:44


1:100




10m

Diarienum:

Fasad
Nr 1

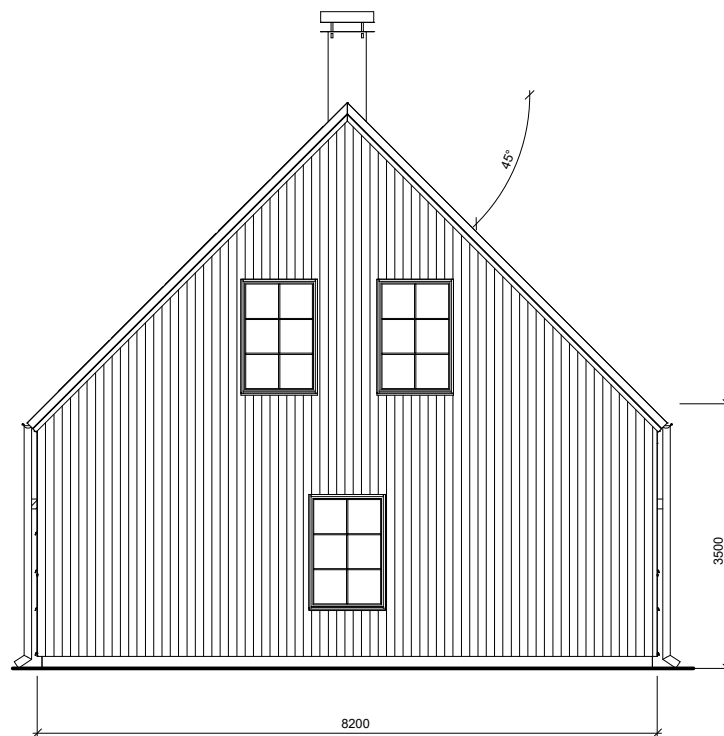

Fasad
Nr 2

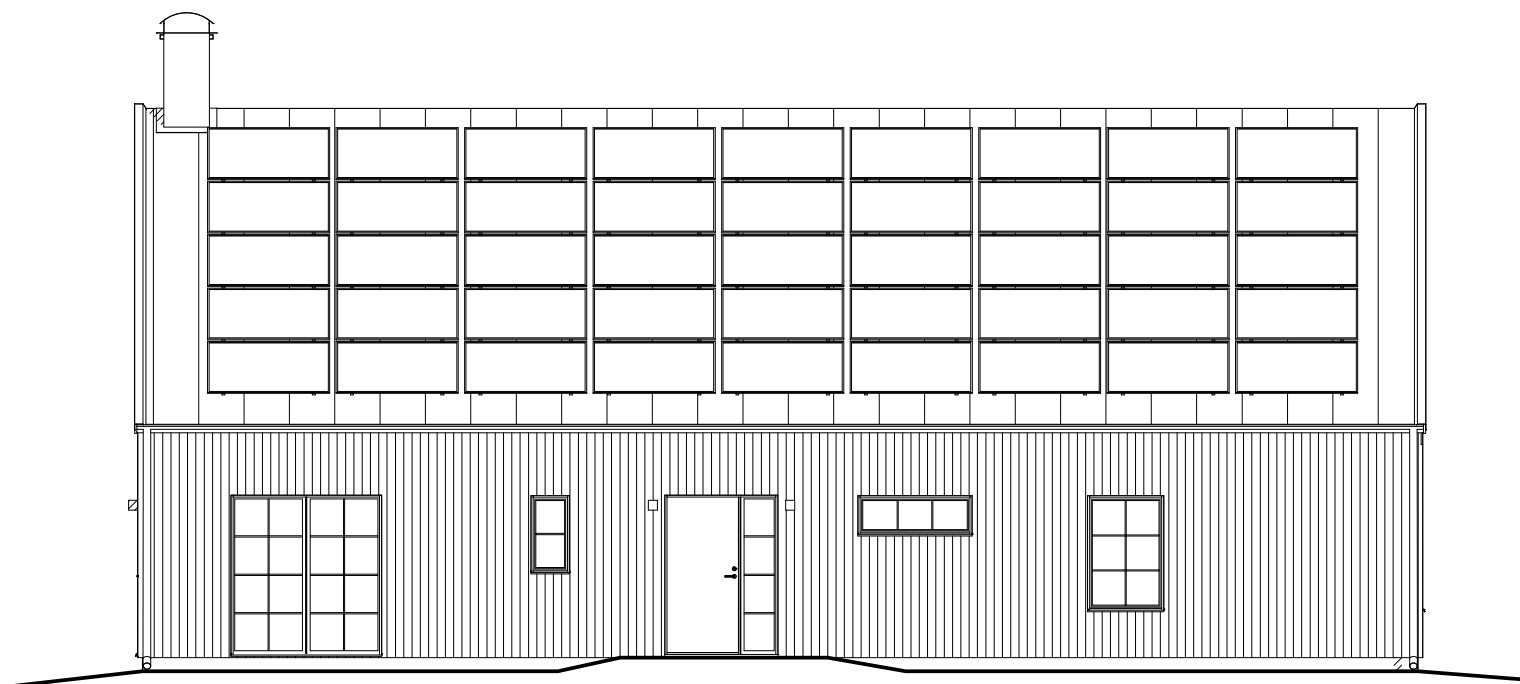

ANVISNING

BYGGLOV AVSER NYBYGGNAD AV ENBOSTADHUS

BOA - 120,5m²

BYA - 139,4m²

BTA - 221,1 m²

FASAD -

TAK -


FÖNSTER/DÖRRAR -

TAK/PLATDETALJER -

2023-02-21 12:31:44

1:100

10m

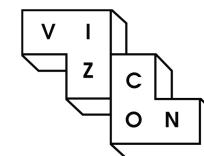

GRANSKNINGSHANDL

Fastighetsbeteckning:
Långås 1:37 & 38

Falkenberg kommun

Projektnamn:
Långås Hus A

Kund:

BET	ÄNDRINGEN AVSER	DATUM	SIGN
-----	-----------------	-------	------

Fasadritning

Projektnr:
Långås

Datum:
23-02-21

Ritad av:
AJ

Skala:
1:100 (A3)


Handläggare:

Ritningsnr:
A-40-3-101


Bet.

Diarienum:

Fasad
Nr 1

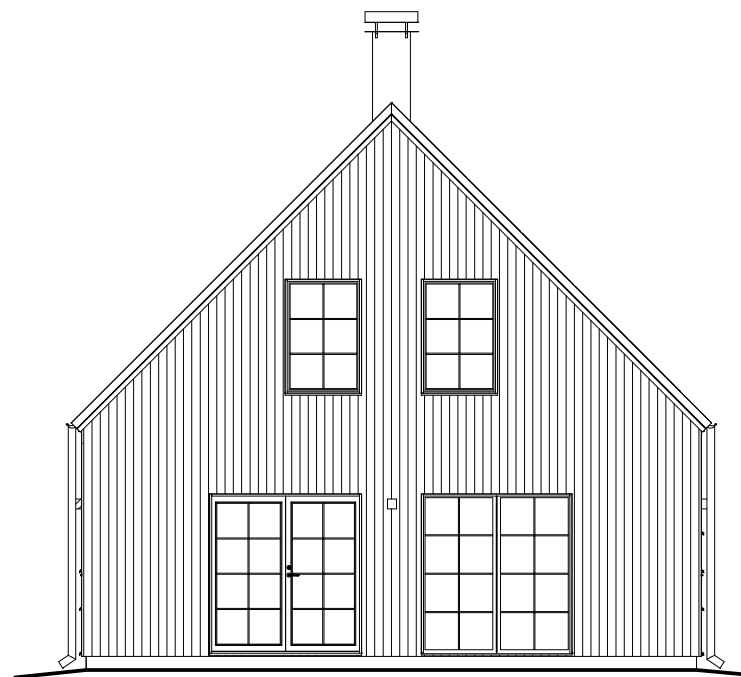

Fasad
Nr 2

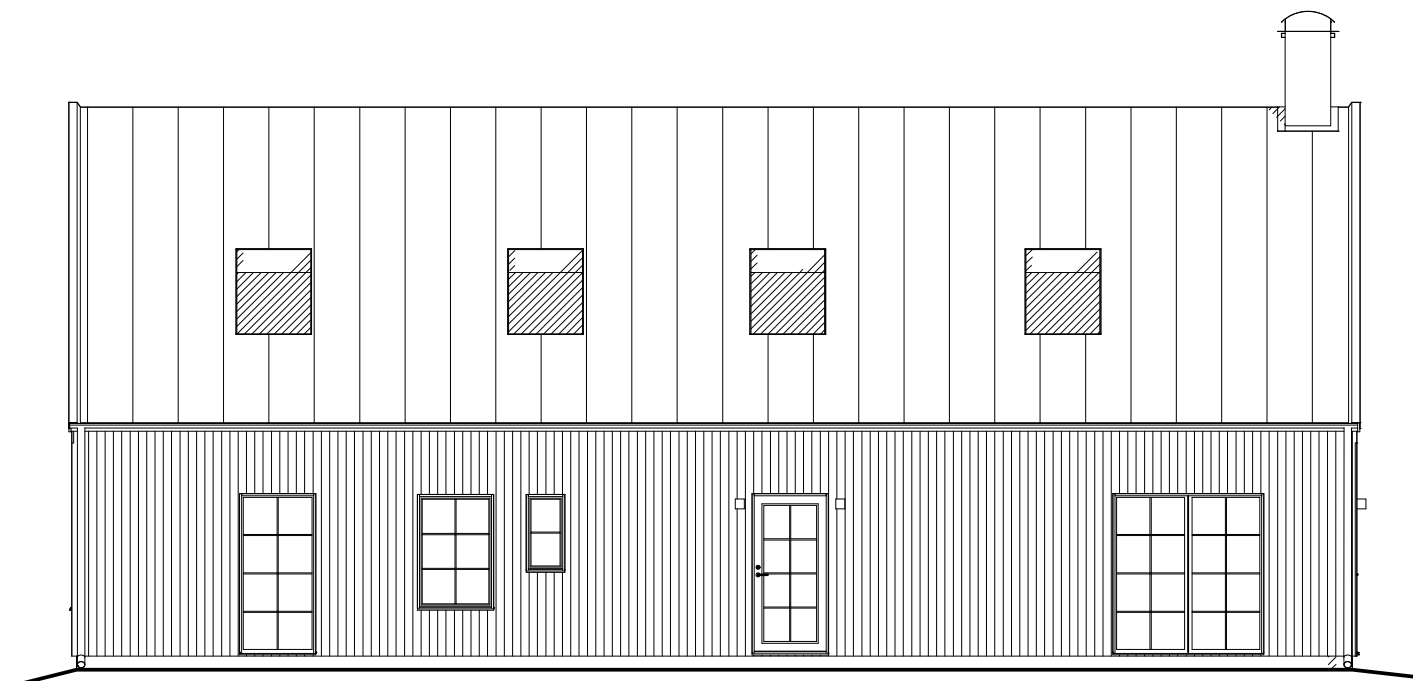

ANVISNING

BYGGLOV AVSER NYBYGGNAD AV ENBOSTADHUS

BOA - 120,5m²

BYA - 139,4m²

BTA - 221,1 m²

FASAD -

TAK -

FÖNSTER/DÖRRAR -

TAK/PLATDETALJER -

GRANSKNINGSHANDL

Fastighetsbeteckning:
Långås 1:37 & 38

Falkenberg kommun

Projektamn:
Långås Hus A

Kund:

BET	ÄNDRINGEN AVSER	DATUM	SIGN
-----	-----------------	-------	------

Fasadritning

Projektnr:
Långås

Ritad av:
AJ

Handläggare:

Datum:
23-02-21


Skala:
1:100 (A3)

Ritningsnr:
A-40-3-102


Bet.

2023-02-21 12:31:44

1:100

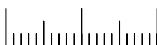

10m

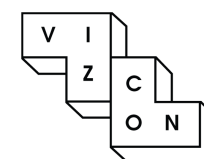

Diariénr: