


# PLANRITNING

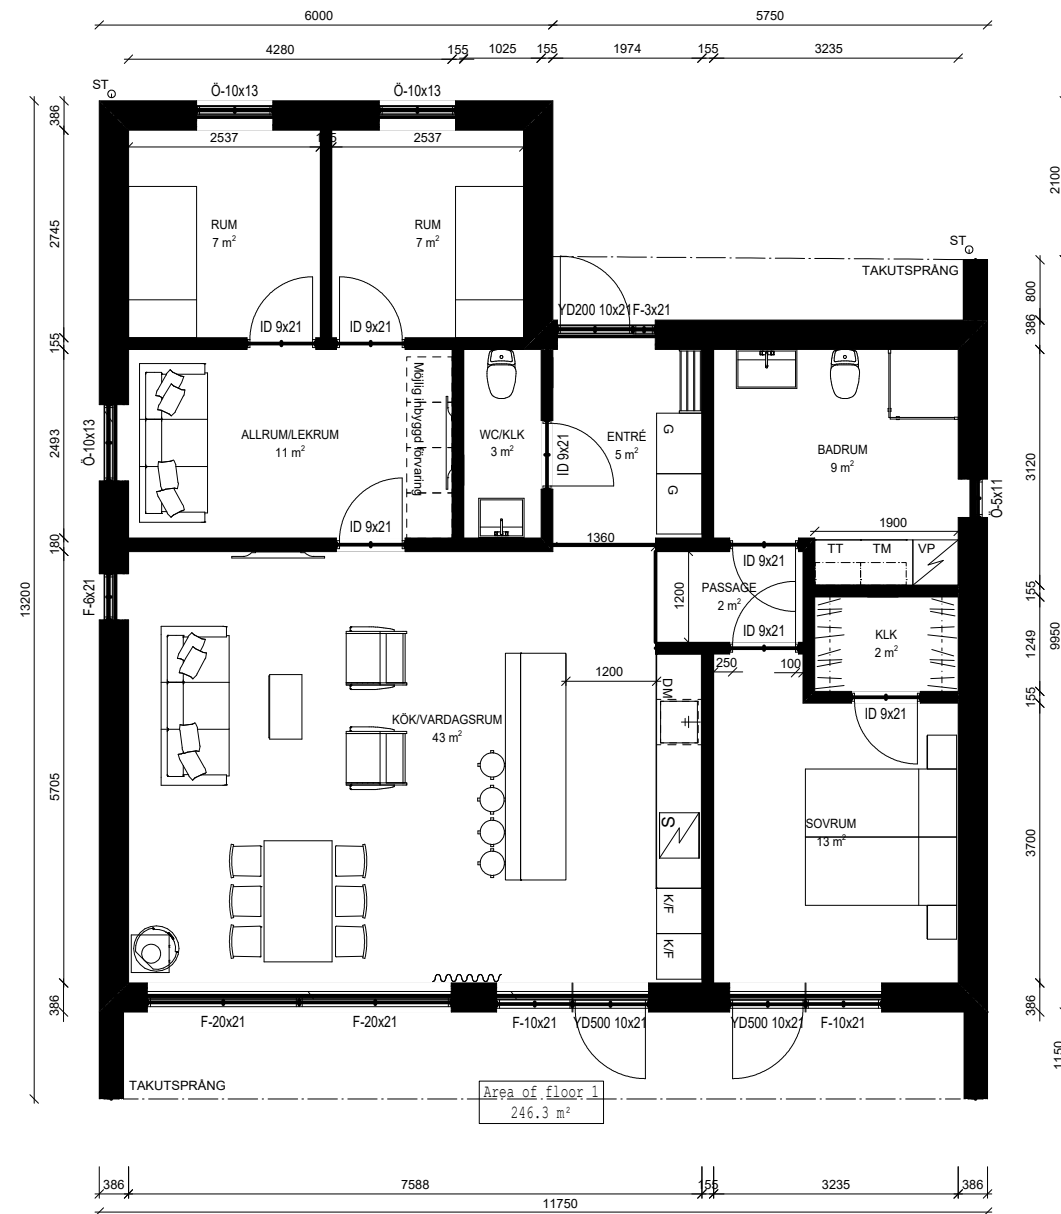

## ANVISNING

BYGGLOV AVSER NYBYGGNAD AV ENBOSTADHUS

BOA - 107,1m²

BYA - 143,1m² (inkl takutsprång)  
BYA - 124,9m² (exkl takutsprång)

BTA - 124,9m²


FASAD -

TAK -

FÖNSTER/DÖRRAR -

TAK/PLÅTDETALJER -

2023-02-21 12:34:00

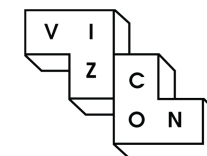

Fastighetsbeteckning:  
Långås 1:37 & 38  
Falkenberg kommun

Projektnamn:  
Långås Hus B  
Kund:

BET ÄNDRINGEN AVSER

DATUM SIGN

Planritning  
Plan 1

Projektnr:  
Långås\_B

Ritad av: | Handläggare:

Datum:  
2023-02-21


Skala:  
1:100 (A3)

Ritningsnr:  
A-40-1-101


Bet.  
---

Diarienumr.:

SEKTION  
A-A

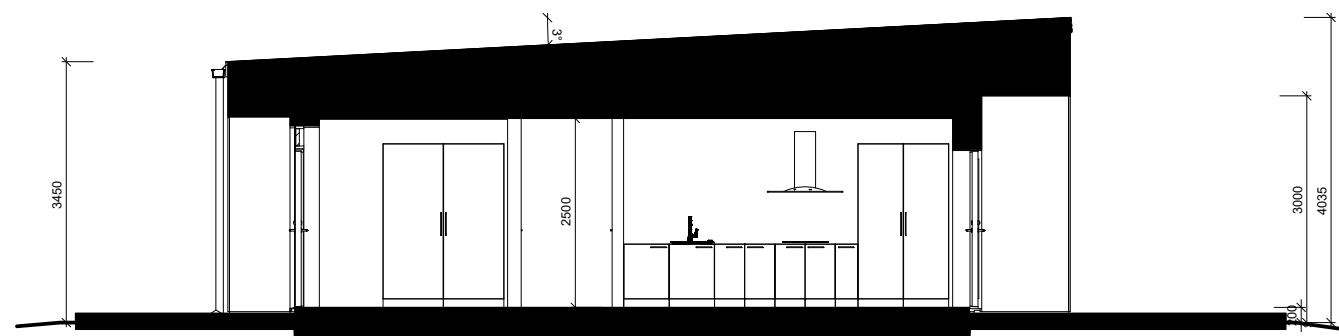

SEKTION  
B-B

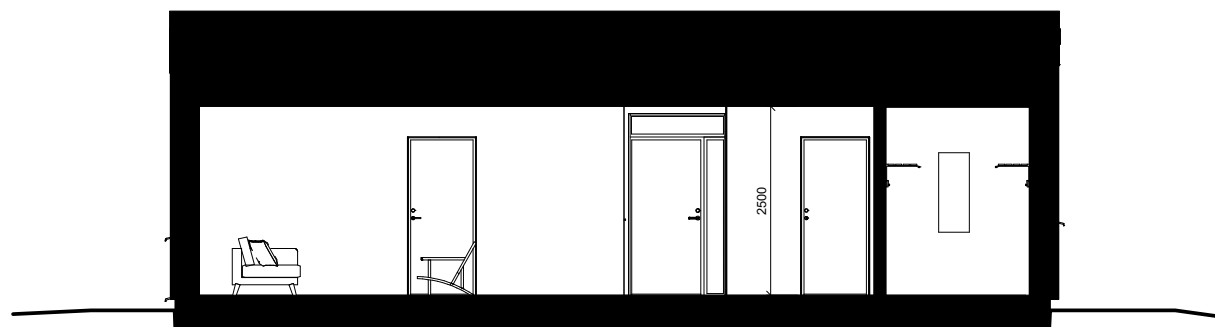

ANVISNING

BYGGLOV AVSER NYBYGGNAD AV ENBOSTADHUS

BOA - 107,1m<sup>2</sup>

BYA - 143,1m<sup>2</sup> (inkl takutsprång)  
BYA - 124,9m<sup>2</sup> (exkl takutsprång)

BTA - 124,9m<sup>2</sup>


FASAD -

TAK -

FÖNSTER/DÖRRAR -

TAK/PLÅTDETALJER -

FÖRHANDSKOPIA

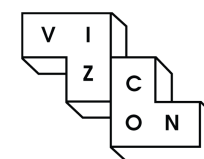

Fastighetsbeteckning:  
Långås 1:37 & 38  
Falkenberg kommun

Projektname:  
Långås Hus B

Kund:


BET	ÄNDRINGEN AVSER	DATUM	SIGN

Sektion A-A


Projektnr: Långås_B	Ritad av: AJ	Handläggare:
------------------------	-----------------	--------------

Datum: 23-02-21	Skala: "1:100" (A3)	Ritningsnr: A-40-2-101	Bet. ---
--------------------	------------------------	---------------------------	-------------

FASAD 1

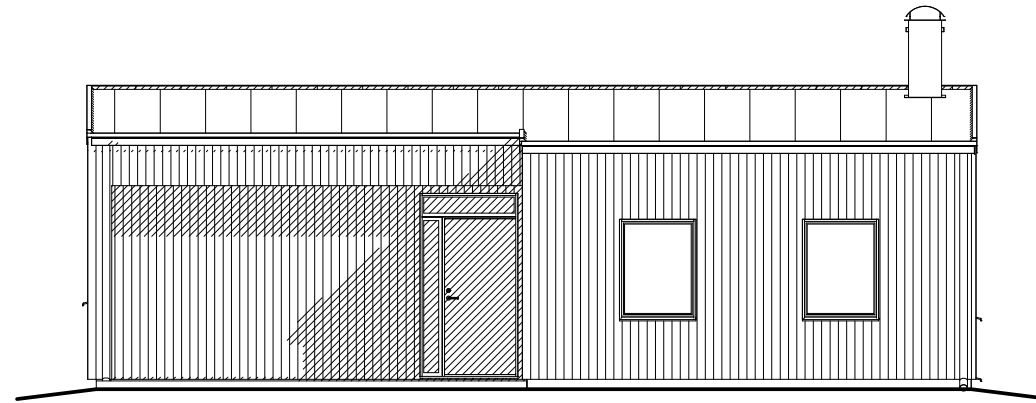

FASAD 2

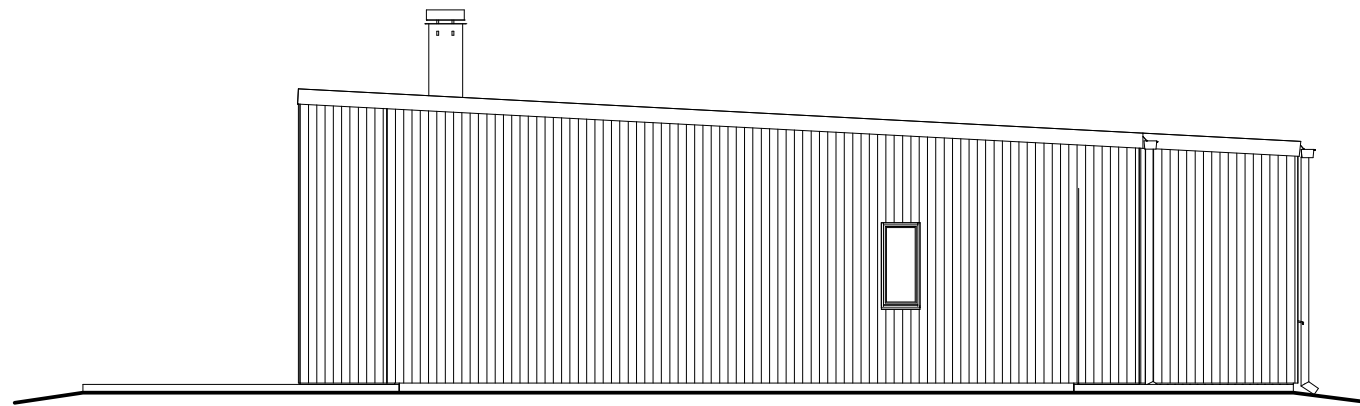

ANVISNING

BYGGLOV AVSER NYBYGGNAD AV ENBOSTADHUS

BOA - 107,1m<sup>2</sup>

BYA - 143,1m<sup>2</sup> (inkl takutsprång)  
 BYA - 124,9m<sup>2</sup> (exkl takutsprång)

BTA - 124,9m<sup>2</sup>


FASAD -

TAK -

FÖNSTER/DÖRRAR -

TAK/PLÅTDETALJER -

FÖRHANDSKOPIA

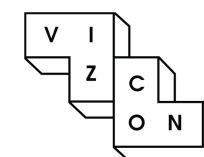

Fastighetsbeteckning:  
 Långås 1:37 & 38  
 Falkenberg kommun

Projekttnamn:  
 Långås Hus B

Kund:

BET	ÄNDRINGEN AVSER	DATUM	SIGN
-----	-----------------	-------	------

Fasadritning

Projekttnr:  
 Långås\_B

Ritad av:  
 AJ

Handläggare:


Datum:  
 23-02-21

Skala:  
 1:100 (A3)


Ritningsnr:  
 A-40-3-101

Bet.  
 ---

FASAD 3

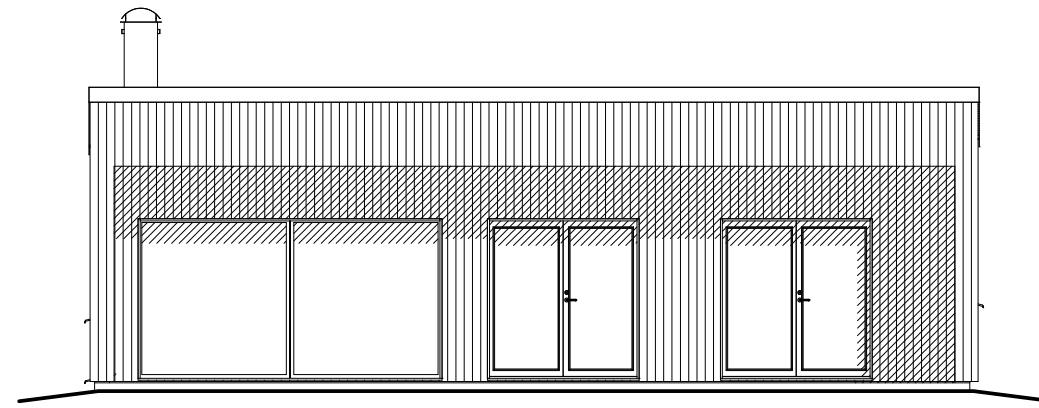

FASAD 4

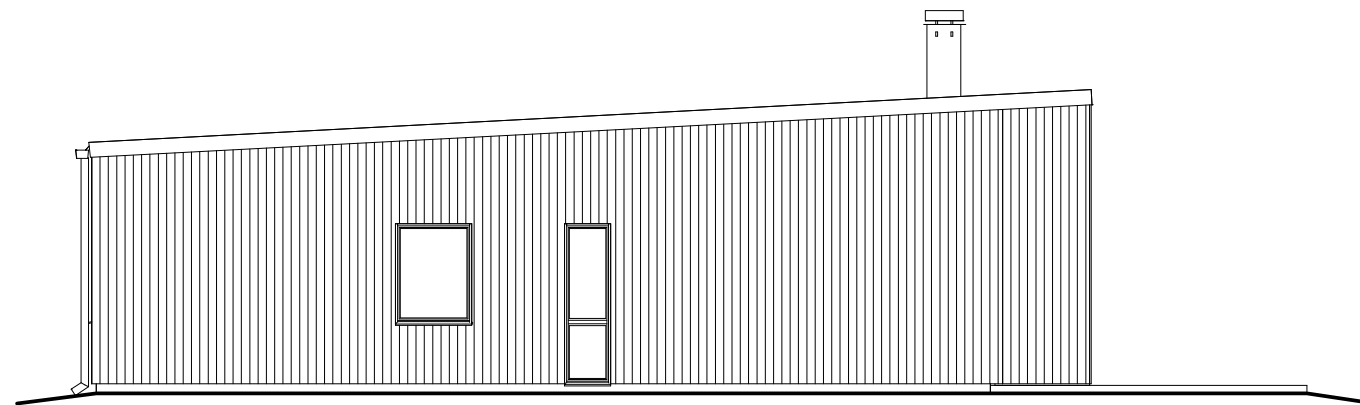

ANVISNING

BYGGLOV AVSER NYBYGGNAD AV ENBOSTADHUS

BOA - 107,1m<sup>2</sup>

BYA - 143,1m<sup>2</sup> (inkl takutsprång)  
 BYA - 124,9m<sup>2</sup> (exkl takutsprång)

BTA - 124,9m<sup>2</sup>


FASAD -

TAK -

FÖNSTER/DÖRRAR -

TAK/PLÅTDETALJER -

FÖRHANDSKOPIA

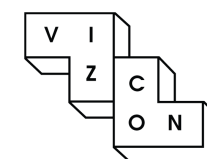

Fastighetsbeteckning:  
 Långås 1:37 & 38  
 Falkenberg kommun

Projektamn:  
 Långås Hus B

Kund:

BET	ÄNDRINGEN AVSER	DATUM	SIGN
-----	-----------------	-------	------

Fasadritning

Projektnr:  
 Långås\_B

Ritad av:  
 AJ

Handläggare:

Datum:  
 23-02-21

Skala:  
 1:100 (A3)

Ritningsnr:  
 A-40-3-102

Bet.  
 ---