



411865

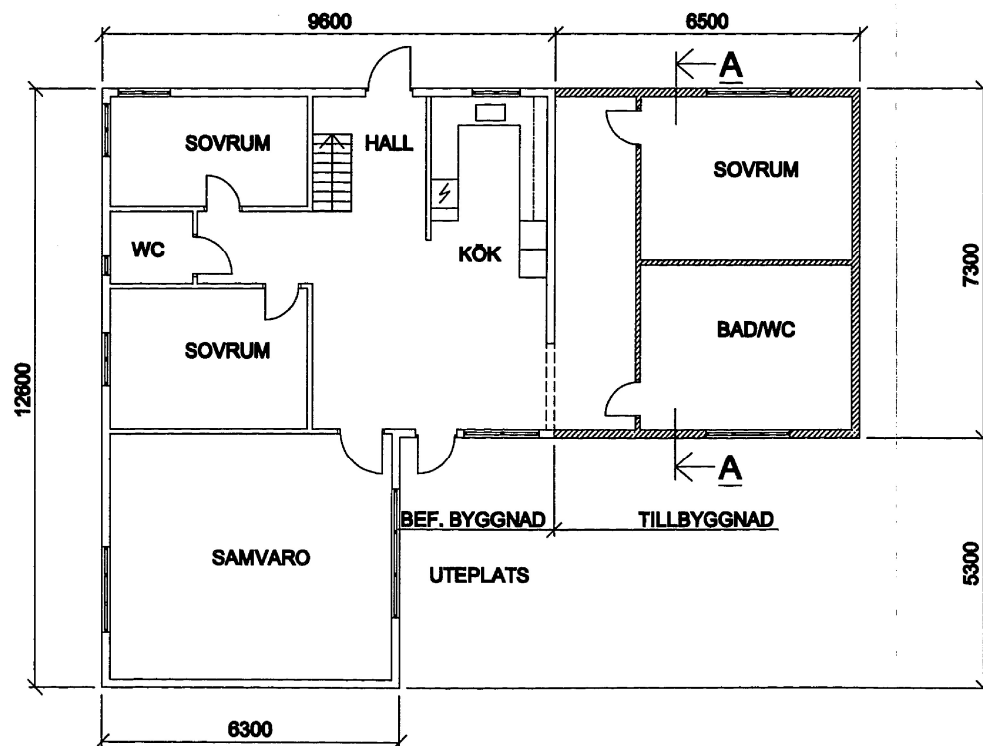


PLANRITNINGAR

NORRTÄLJE KOMMUN	
BYGG- OCH MILJÖNÄMNDEN	
2009-03-11	
Dnr 09/194	Dpb

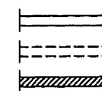

BEFINTLIGA VÄGGAR
VÄGGAR SOM RIVS
NYA VÄGGAR

ÖVREPLAN SKALA 1:100

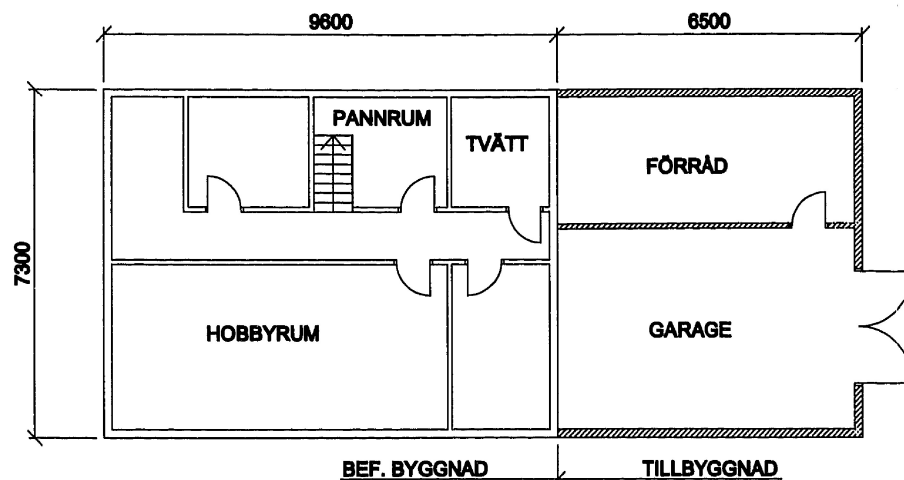

KÄLLARPLAN SKALA 1:100

Tillhör Bygg- o Miljönämnden i
Norrtälje beslut
09-05-2900778

Bygglovritning
Gottröra Målby 6:1
Tillbyggnad av småhus

Gottröra
10/3-09
Dennis Håkansson

001