



PLAN


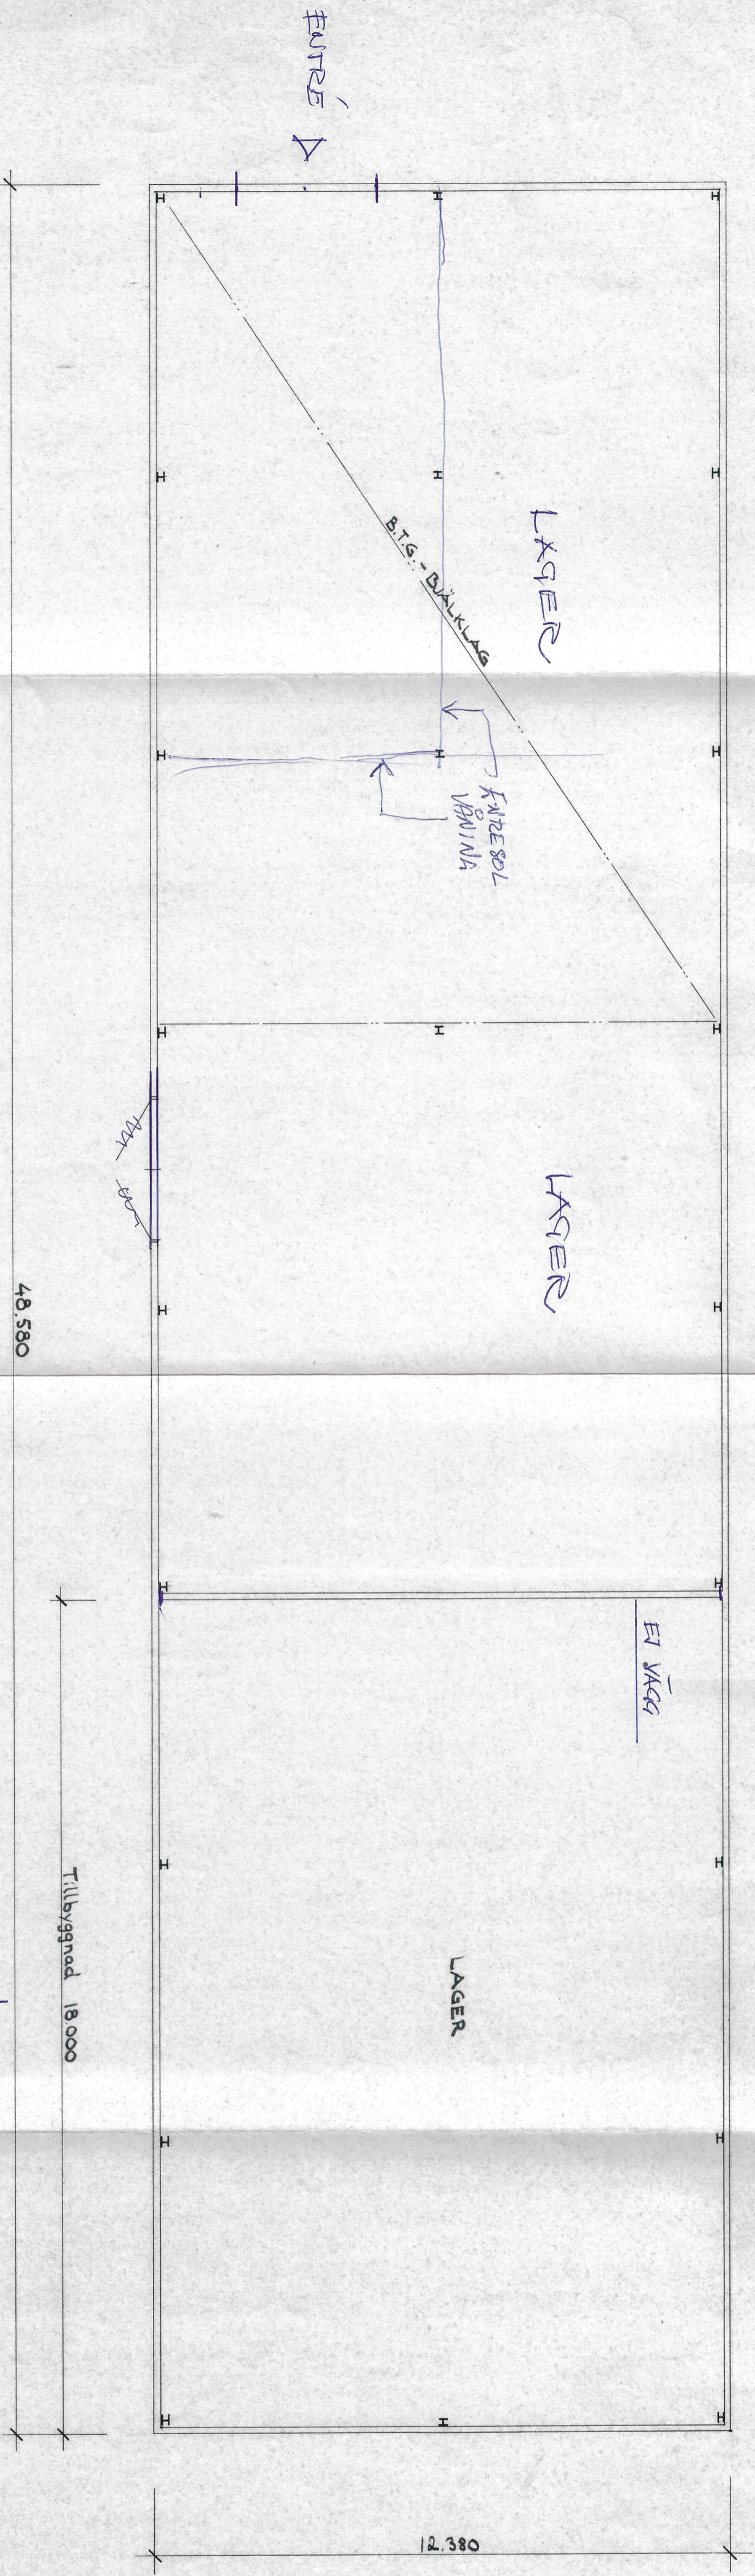


Lagerdel (sols)

Tillbyggnad (sols)

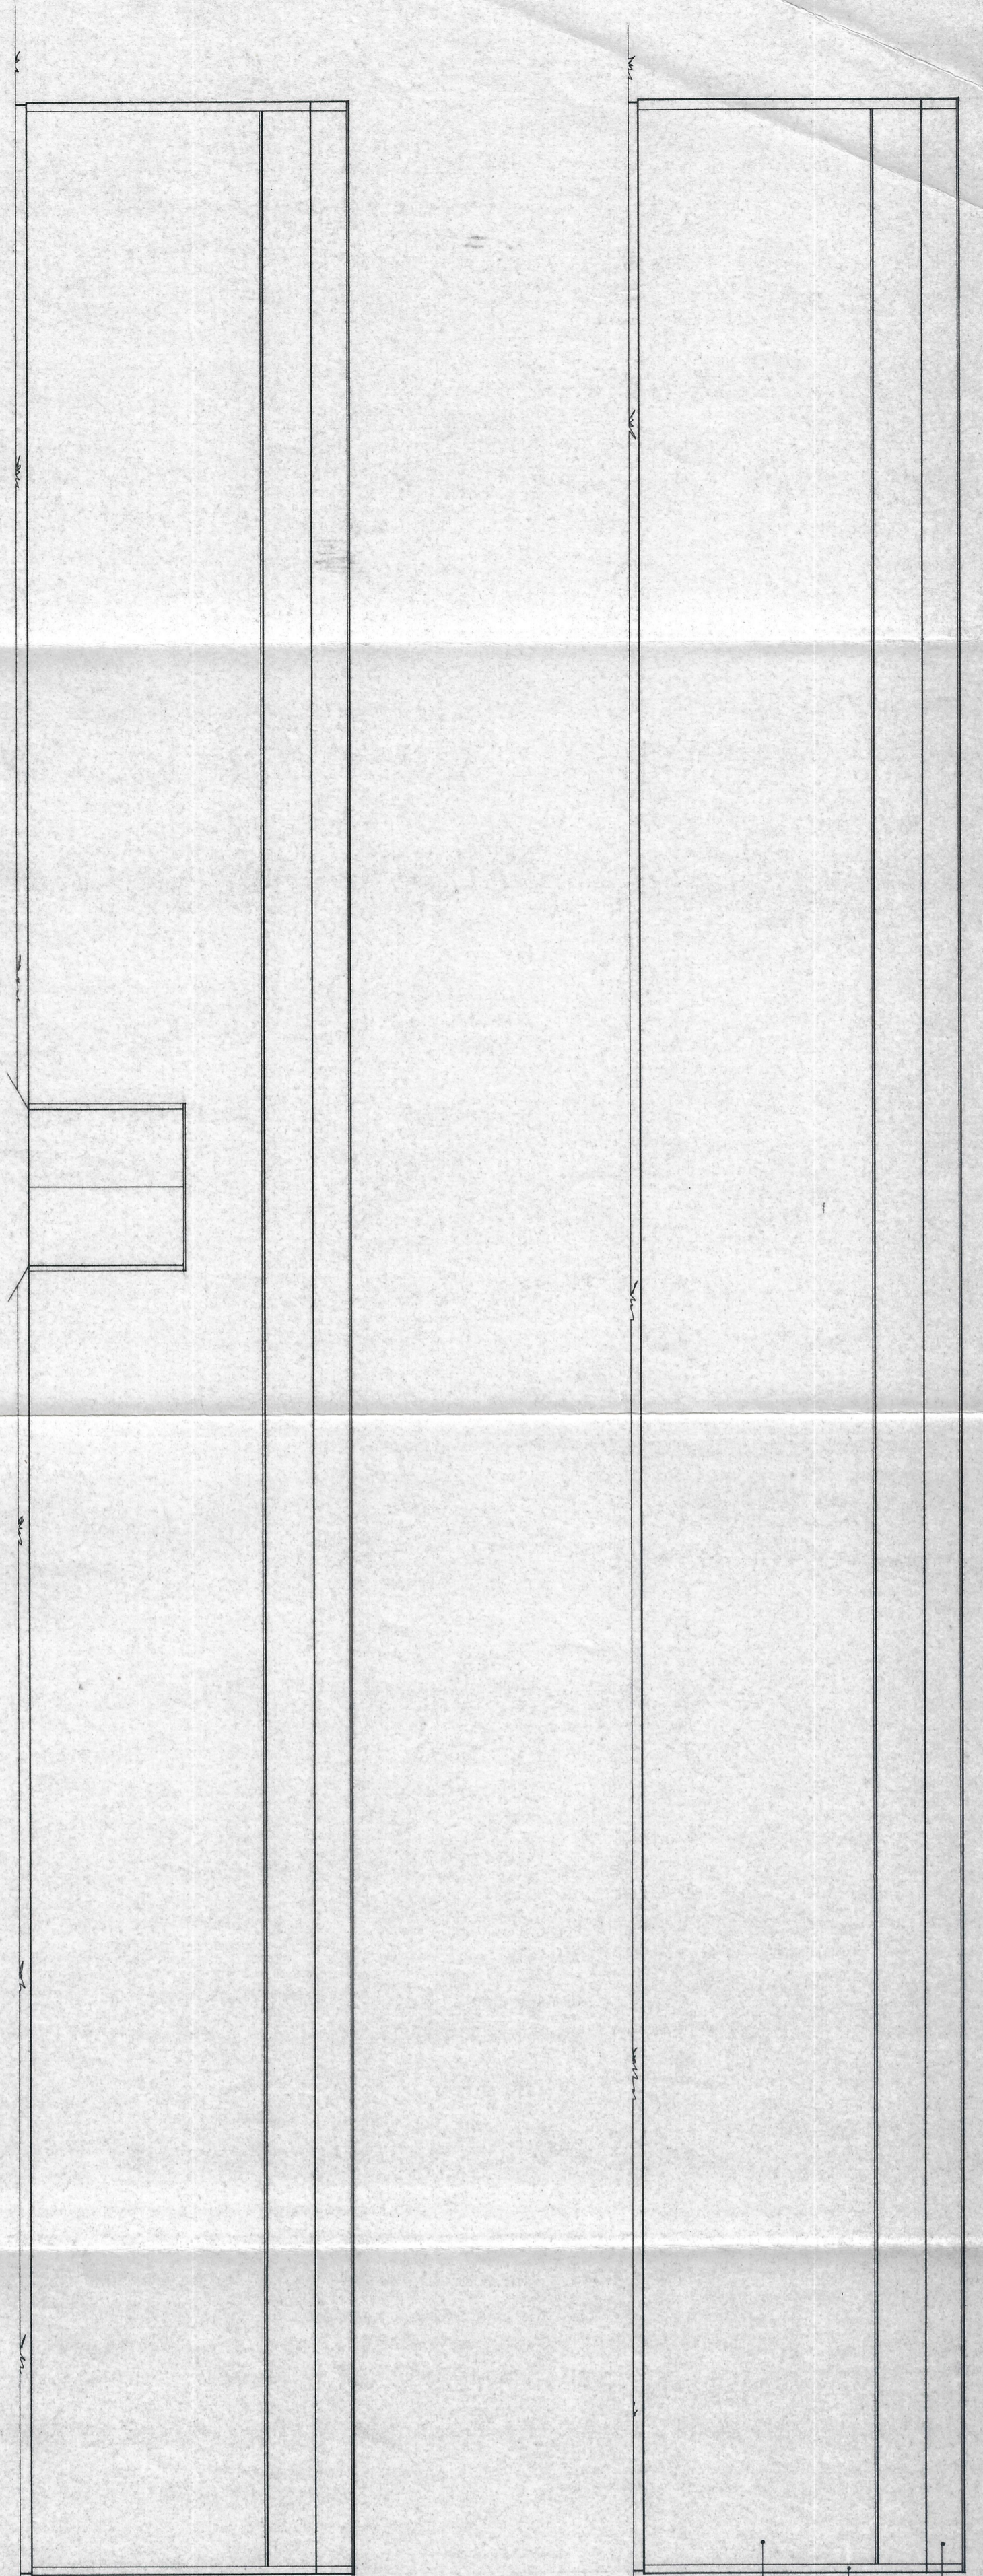

Tr-45 Svart  
Brun  
VP 18/15 Gul

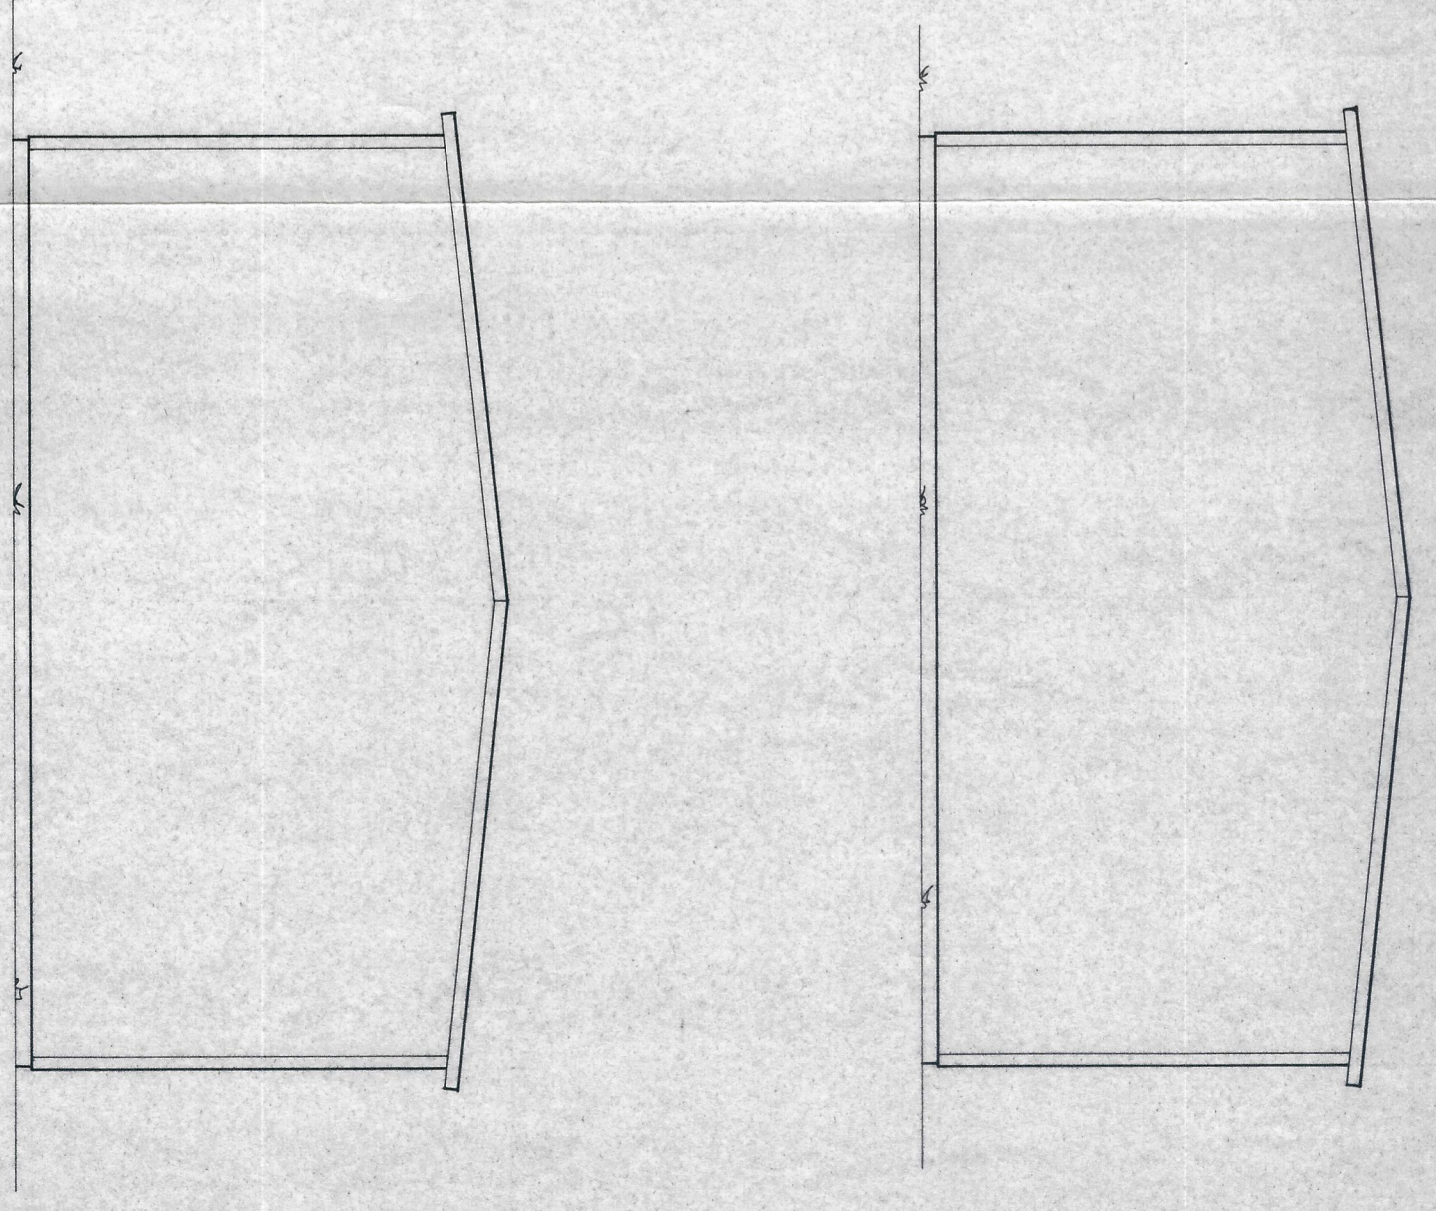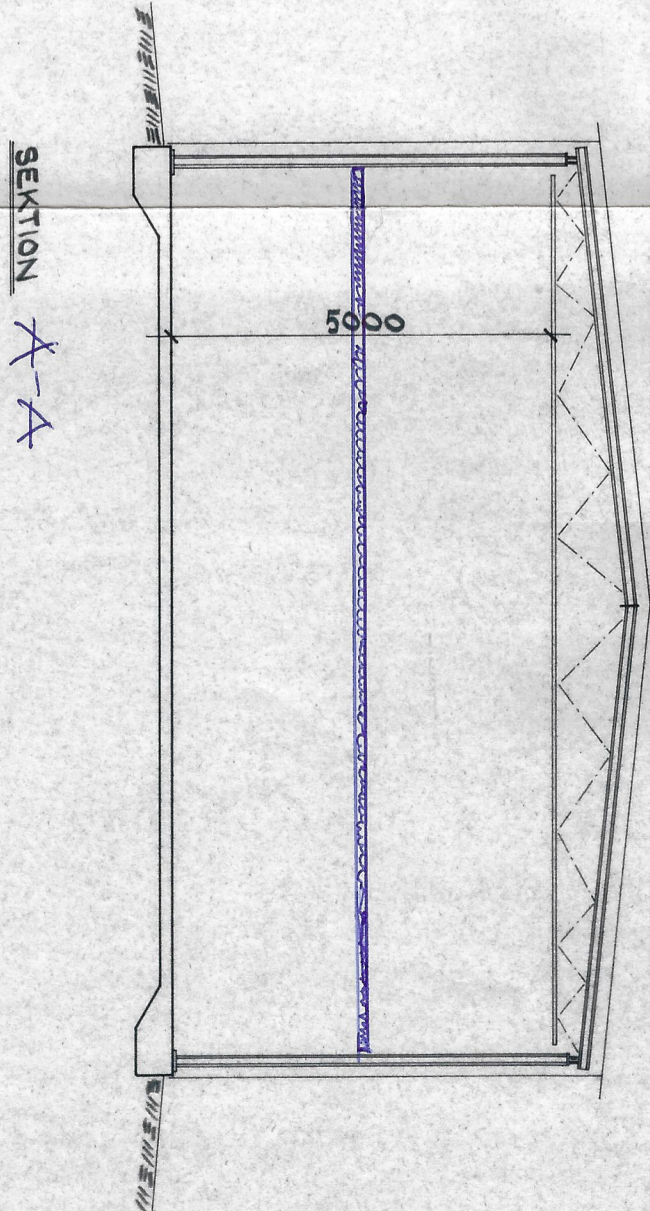

Fritids- och stadsbyggnadsnämndens protokoll 1982-10-06 S 94/11  
*Anna Wibbe*

REU TJÄNKAN I ENTRÉEN VÄN  
ZONSPERIKTIONU-ENTRÉEN  
1982-10-12 km  
SÅLLANEN (STEN)

**Bjurenwalls**

SVINESUNDSSÄSAREN.  
SKOGAR 15, SVINESUND.  
HALL 12x48 M.  
PLAN, FASAD OCH SEKTION.

PROJEKTANT	SKALA	1:100
RITAD AV	KONSTR. AV	GRÄNSKAD AV
DATA	1982-10-05	RITNINGNUMMER
		1-620-957