

HSB BRF GARVAREN



2 ROK, 62 kvm

HUS: F

PLAN: E

LGH NR: 23:32

LANTMÄTERINUMMER: 1002

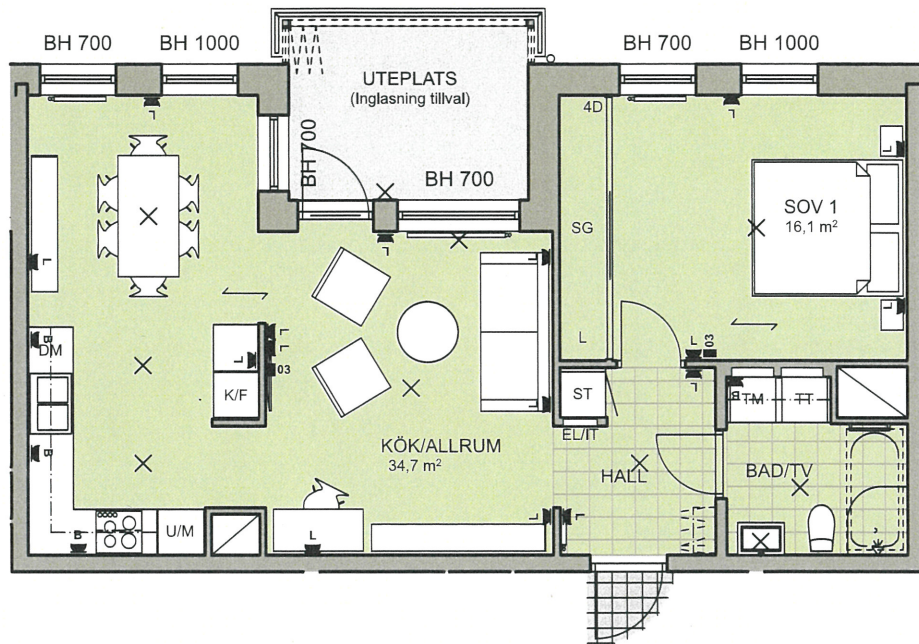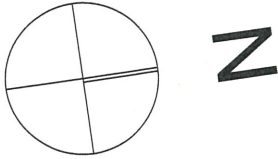

Rumshöjd = 2500


BH Bröstningshöjd fönster

L	Linneskåp	K	Kyl	SG	Skjuddörrs-garderob	X	Lampputtag
G	Garderob	F	Frys	4D	4 st dörrar/öppning	L	Eluttag vägg
ST	Städskåp	K/F	Kyl och frys	2D	2 st dörrar/öppning	B	Hörnbox under överskåp
TM	Tvättmaskin	HS	Högskåp	03	Datauttag	—	Radiator
TT	Torktumlare	Schakt	Schakt				
U/M	Högskåp med ugn och micro	EL/IT	Elcentral och it-skåp				
SK	Skåp	—	Handdukstork				
DM	Diskmaskin	↔	Parkettriktning				
F.V.	Frånval	T.V.	Tillval				

0 1 2 3 4 5m

SKALA 1:100

Vid utskrift välj verklig storlek

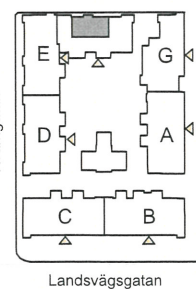
[hsb.se](https://www.hsb.se)
HSB – där möjligheterna bor

OBS Kvadratmeter i rummen utgör inte hela bostadsytan. Rätt till ändringar förbehålles