


SKALA 1:100

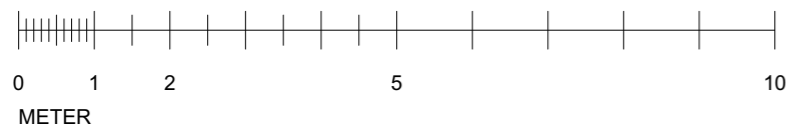

NY VÄG

VÄNDZON FÖR BIL
FG + 125,0

BILUPPSTÄLLNINGSPLATS

ÖVRE
UTEPLATS

SOVRUM
10,1 m²

ENTRÉ
5,7 m²

BAD/TVÄTT
6,3 m²

VARDAGSRUM, MATPLATS & KÖK
47,0 m²

BOA 76,2 m²
BTA 89,5 m²
BYA 101,8 m²

BYGGLOVHANDLING

VILLA OLOFSTORP
OLOFSTORP 4:350
IGLASLÄNTEN 7A, 424 70 OLOFSTORP

hello
ARKITEKTER

www.helloarkitekter.se

Valvången 3, 414 70 Göteborg Kasper 0704-782773 Kajsa 0730-335166

LUPPROG NR 957-0	RITAD AV KB/KL	HANDLÄGGARE KB/KL
DATUM 2022-09-13	ANSVÄRIG K. LENNQUIST & K. BROSCHÉ	

NYBYGGNAD AV ENBOSTADSHUS
PLANER
PLAN 2

SKALA 1:100 (A3)	NUMMER A-40-1-102	BET 1
---------------------	----------------------	----------