



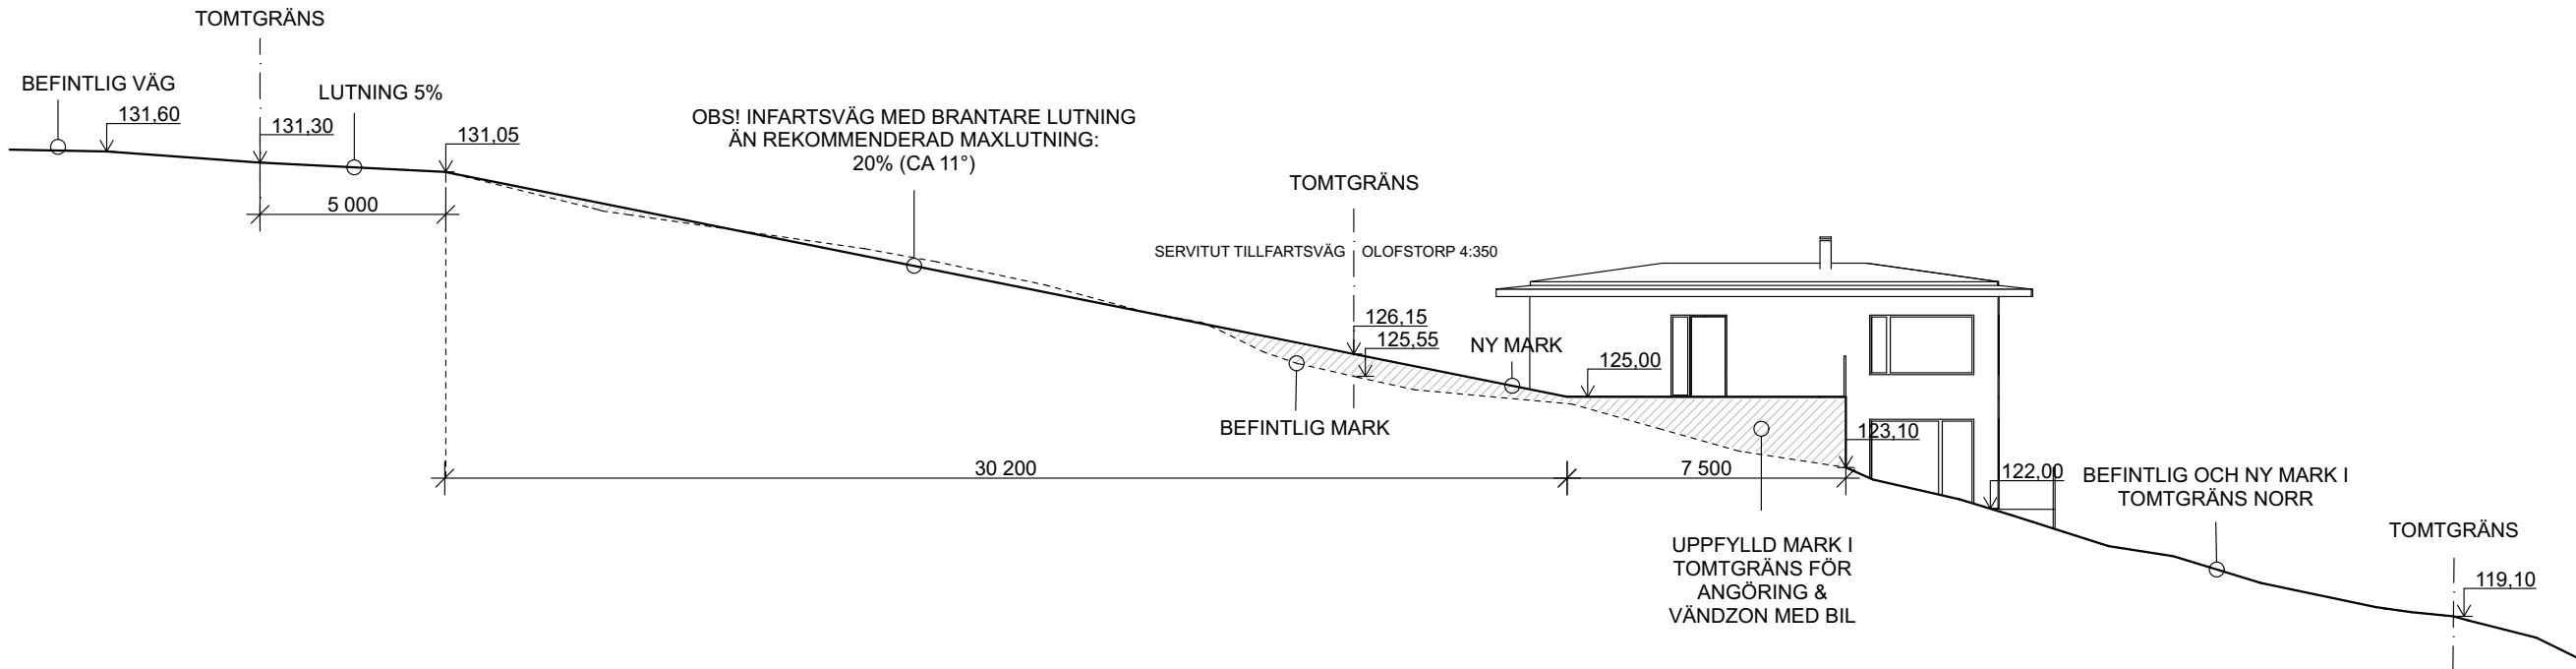

VÄGSEKTION B-B (1:200)

SKALA 1:200

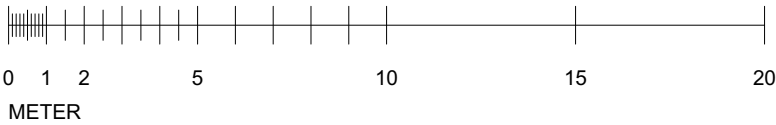

BYGGLOVHANDLING		
VILLA OLOFSTORP OLOFSTORP 4:350 IGLASLÄNTEN 7A, 424 70 OLOFSTORP		
 ARKITEKTER		
www.helloarkitekter.se		
Valvgårngen 3, 414 70 Göteborg Kasper 0704-782773 Kajsa 0730-335166		
UPPDRAG NR 957-0	RITAD AV KB/KL	HANDLÄGGARE KB/KL
DATUM 2022-09-13	ANSVARIG K. LENNQVIST & K. BROSCHE	
NYBYGGNAD AV ENBOSTADSHUS		
SEKTIONER VÄG- OCH MARKSEKTION B-B		
SKALA 1:200 (A3)	NUMMER A-40-2-101	BET