


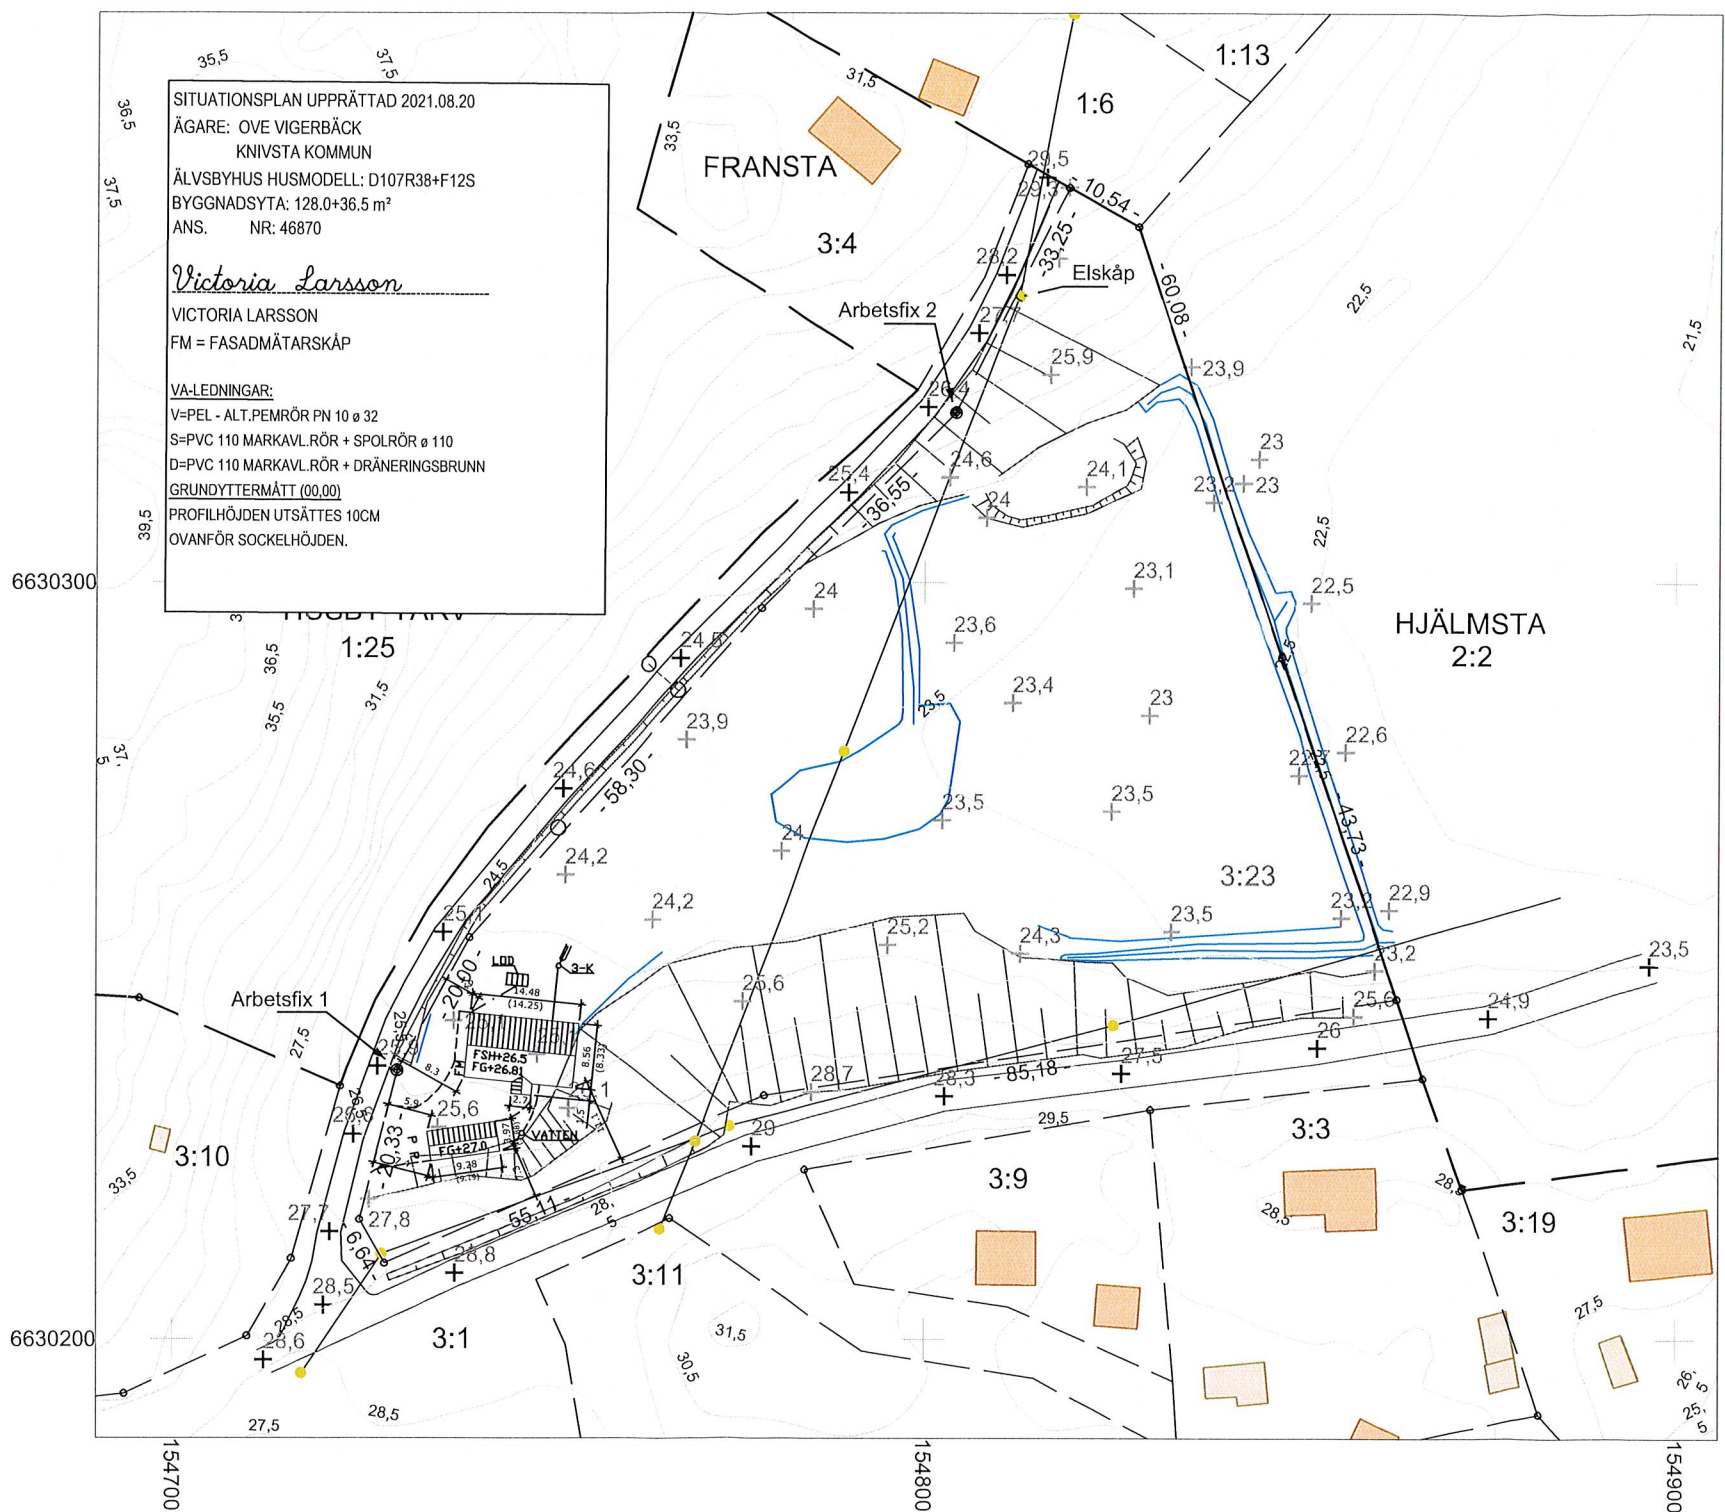

BESTYRKRT KARTUTDRAG

Dnr 2021 - 000 266

Fastighet FRANSTA 3:23

Areal 8683 Kvm

Gatuadress: - - -

Kommun KNIVSTA

Nybyggnadskartan upprättad 2021-05-17 av Jonay Herrera Guedes
Mätningssingenjör

Format: A3L Skala 1:1 000

Koordinatsystem i plan: SWEREF 99 18 00 Koordinatsystem i höjd: RH 2000

RÄTTIGHETER:

Fastigheten har andel i följande gemensahetanläggning:

HUSBY-TARV GA:2 VÄG

Fastigheten har förmån till följande servitut:

0330-2017/18.1 Förmån Officialservitut VÄG.

På fastigheten kan avtalsservitut förekomma som ej redovisas i kartan.
Ledningar för el, tele, opto och fjärrvärme m.m. kan finnas inom området.
Begär ledningsanvisning före schaktning.

BETECKNINGAR

- | | | | |
|--|-------------------|--|--------------------------|
| | Bostad | | Höjdkurva |
| | Komplementbyggnad | | Gränspunkt |
| | Traktgräns | | Arbetsfix |
| | Fastighetsgräns | | Gatupunkt |
| | Slänt | | Markhöjd |
| | Vägtrumma | | Elstolpe |
| | Väggkant, Asfalt | | Brunn |
| | Väggkant, grus | | - 0,00 - Gränslängd |
| | Damm | | VRÅ Trakt |
| | Dike | | 1:2 Fastighetsbeteckning |

ARBETSFIX 1

Läge: ÖK gränsrör
Höjd: +25,76
N-Koordinat: 6630235,46
E-Koordinat: 154729,92

ARBETSFIX 2

Läge: ÖK gränsrör
Höjd: +26,49
N-Koordinat: 6630322,47
E-Koordinat: 154804,11

0 12,5 25 50 Meter