



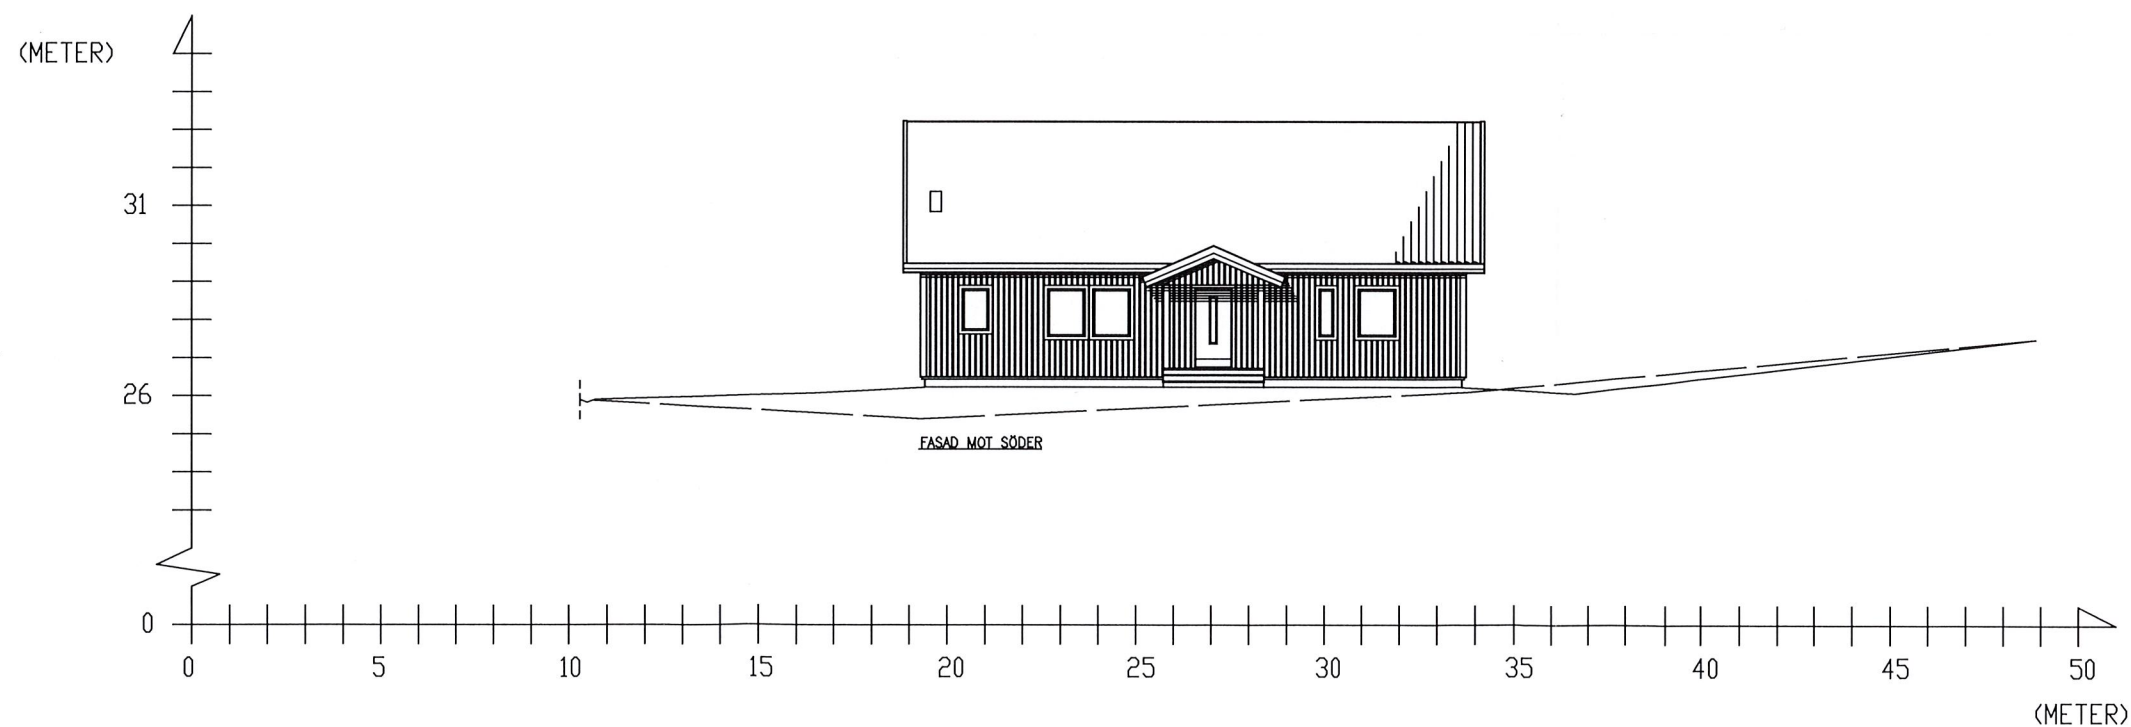

FÖRSLAG TILL MARKPLANERING Å FRANSTA 3:23
INOM KNIVSTA KOMMUN
ÄGARE: OVE VIGERBÄCK
KNIVSTA

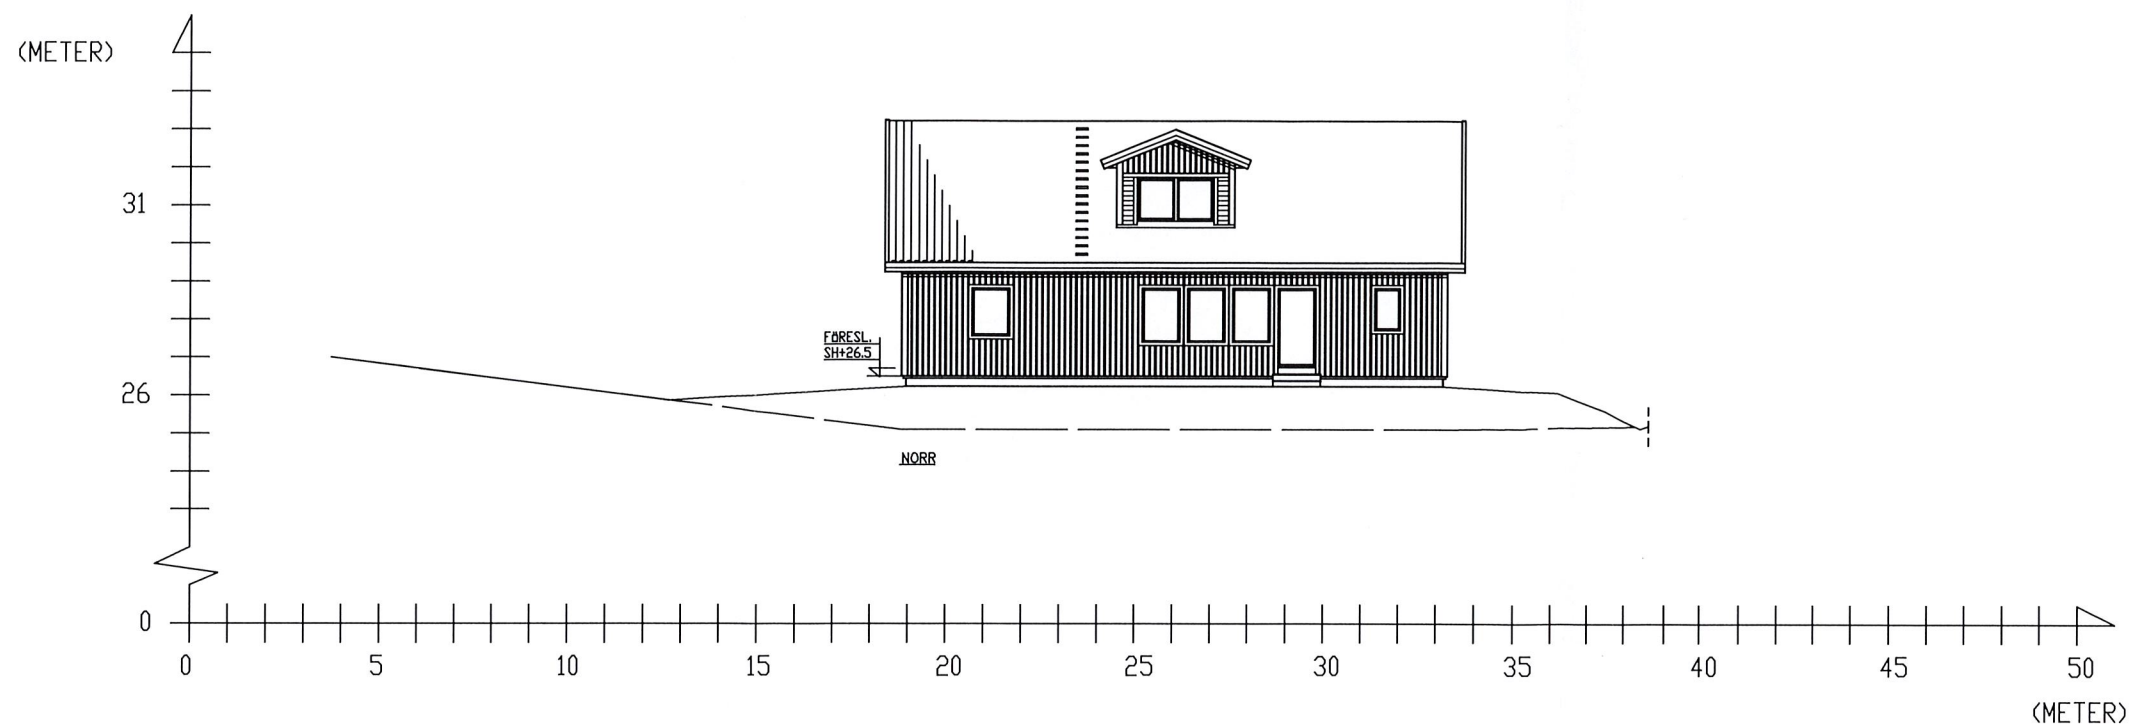

HUVUDKONTOR:
STÄLLVERKSVÄGEN, 942 81 ÄLVSBYN
TEL. 0929-162 00

REVIDERINGEN AVSER		DATUM	SIGN
MARKPLANERING: HUSTYP: D107S38 F12R FÖRESL.SH+26.5 FG+27.0			
RIT. VICTORIA L	SKALA 1:200	RITN. NR 46870	
ÄLVSBYN 2021.08.20		Victoria Larsson	
		ÄBYCAD	