

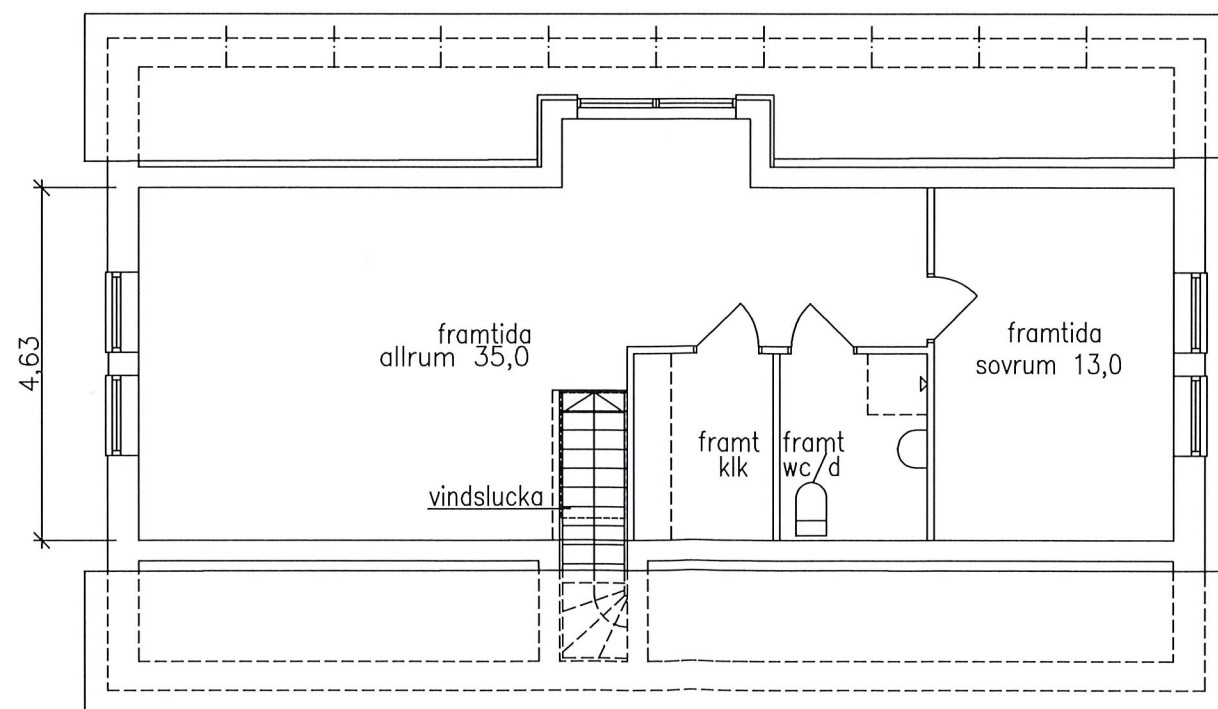


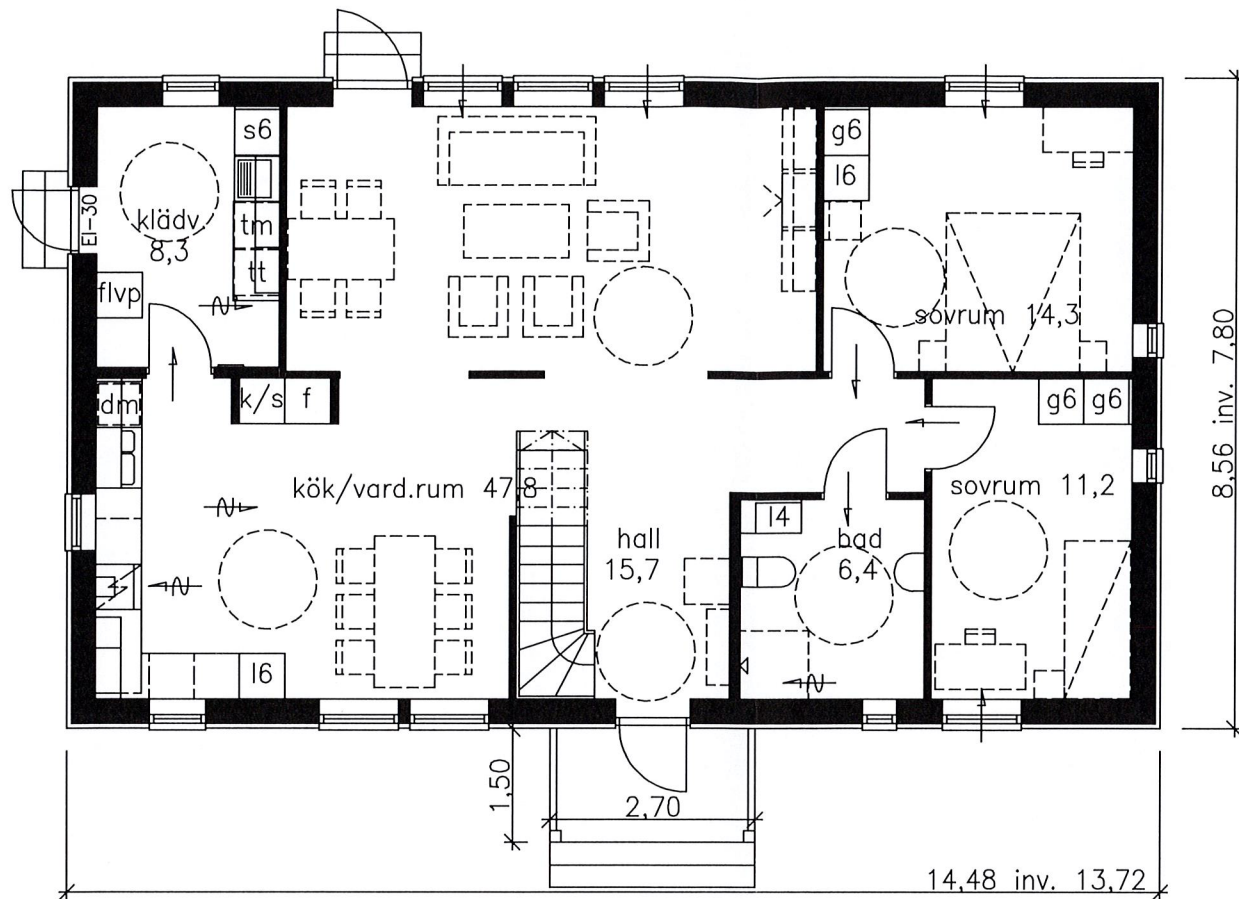

VINDSPLAN EJ INREDD (vindslucka ingår)

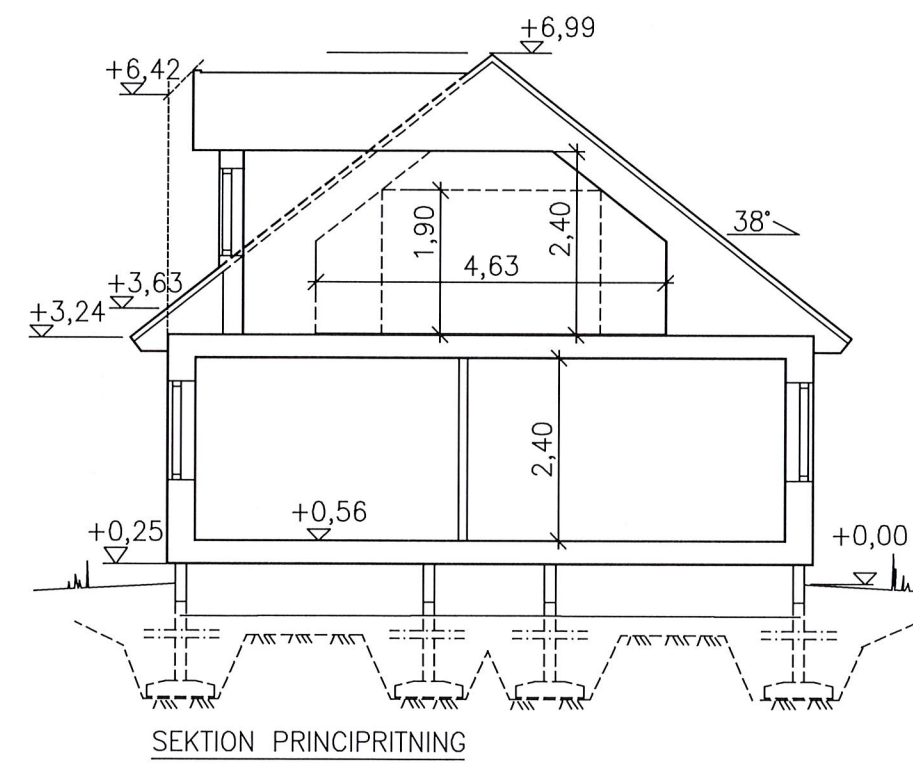

NYBYGGNAD Å FRANSTA 3:23
INOM KNIVSTA KOMMUN
ÄGARE: OVE VIGERBÄCK
KNIVSTA

BOSTAD FÖR 4 PERSONER, 107.0 m²
FÖNSTERAREA: 14.7 m²
BYGGNADSAREA: 128.0 m²



HUVUDKONTOR:
STÄLLVERKSVÄGEN, 942 81 ÄLVSBYN
TEL. 0929-162 00

REVIDERINGEN AVSER		DATUM	SIGN
ASTRID			
SD 107 S 38			
RIT.	VICTORIA L	SKALA 1:100	RITN. NR
ÄLVSBYN 2021.08.20		Victoria Larsson	46870
			ÄBYCA