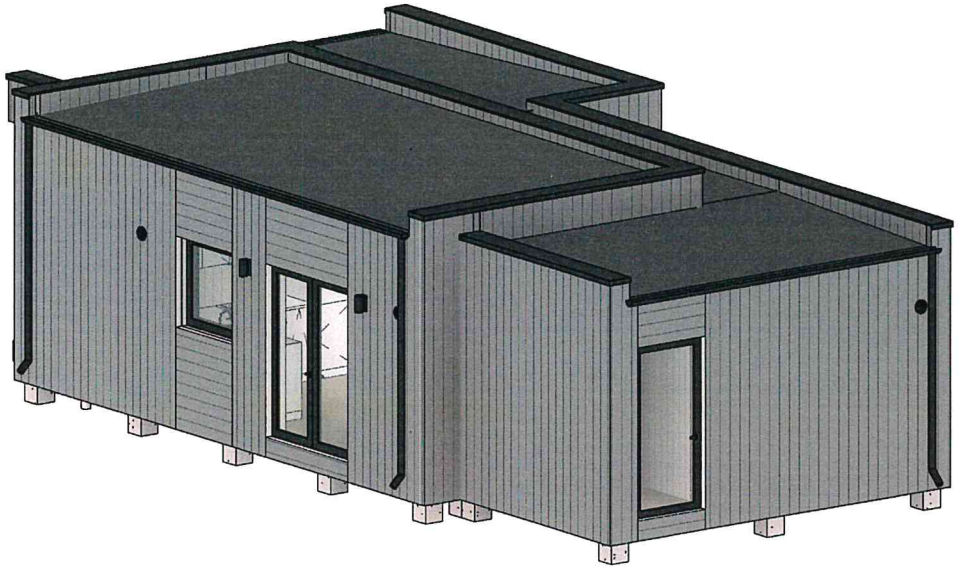

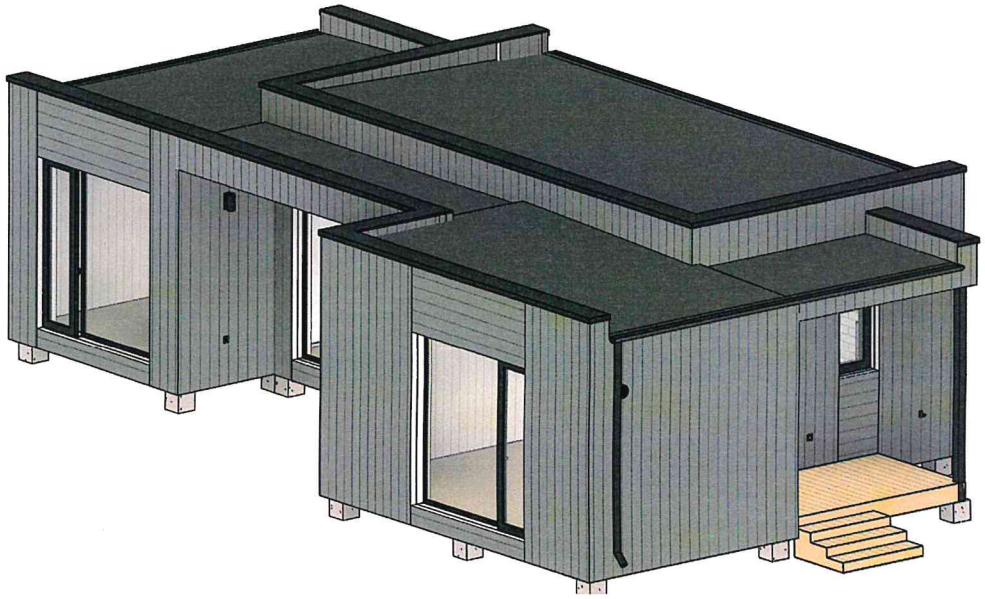

Project Name	Sheet Number	Sheet Name	Scale
MH8	01	3D VIEW	M 1:50

Transaktion 09222115557480746396 Signerat FS, CB

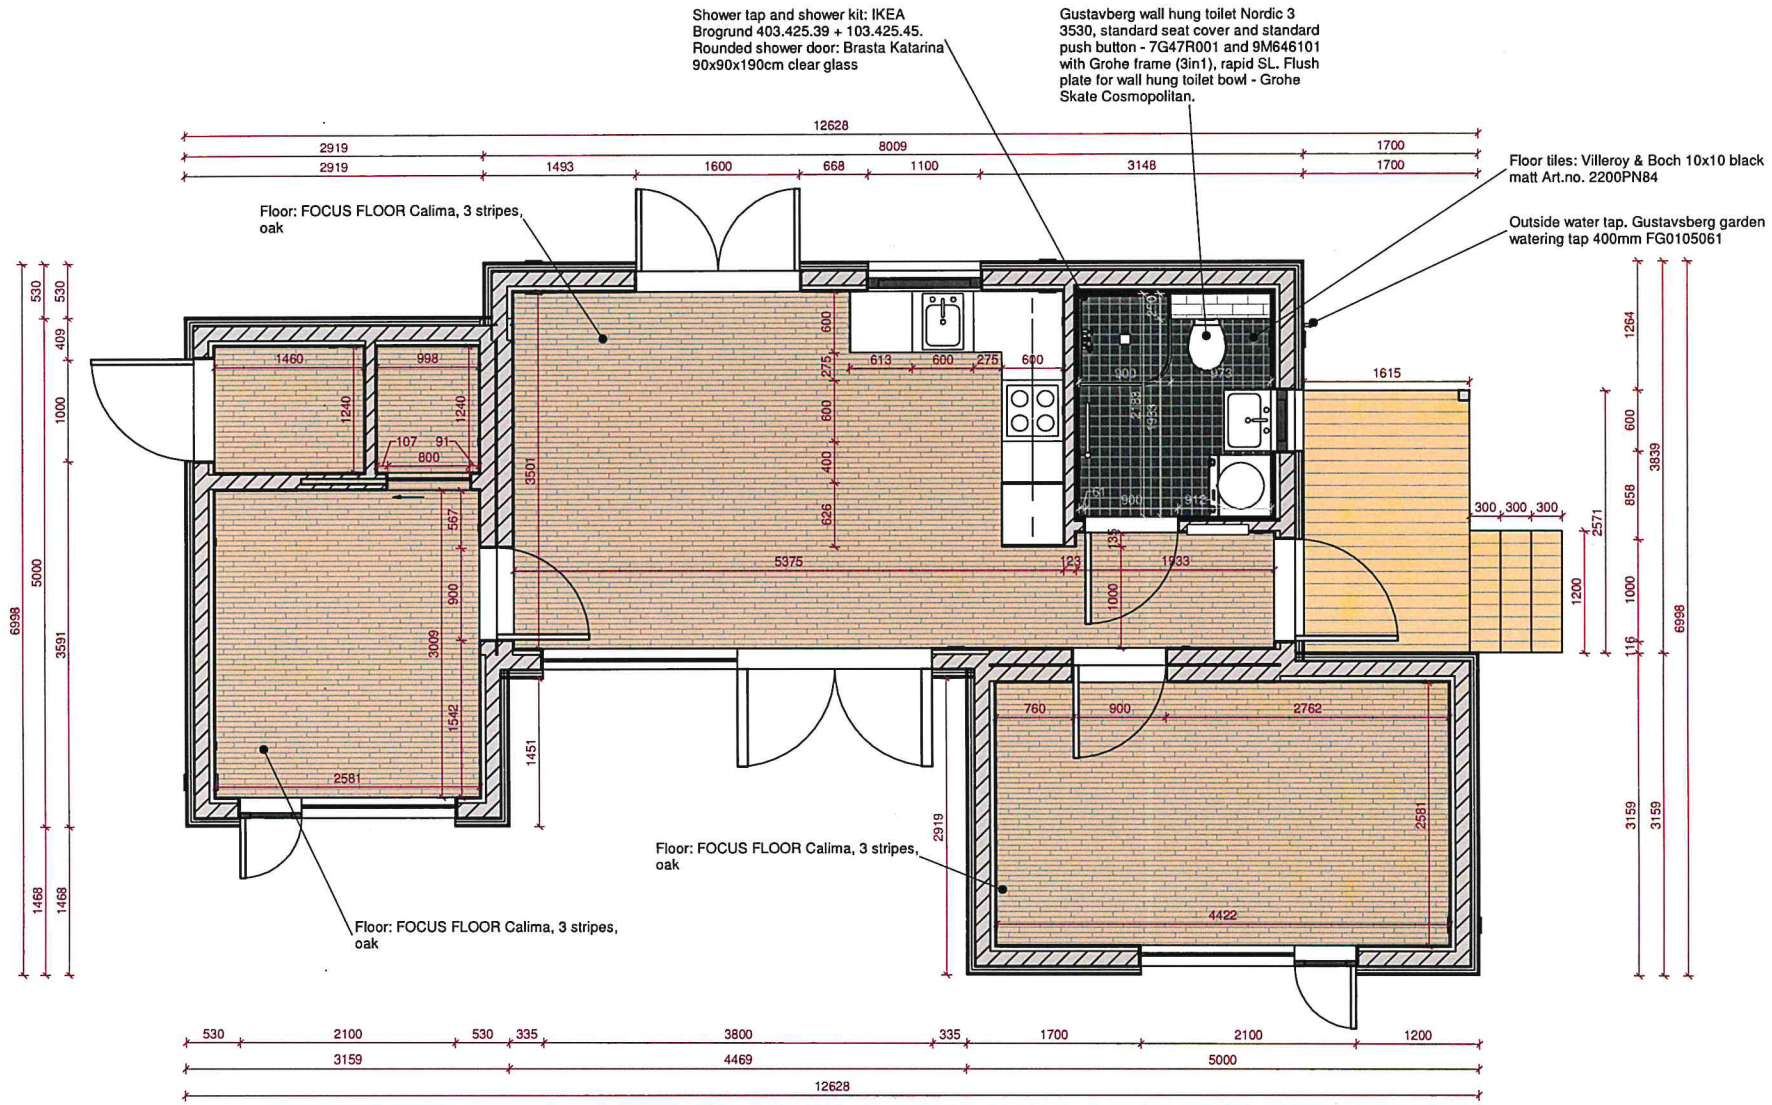

Project Name	Sheet Number	Sheet Name	Scale
MH8	02	GROUND FLOOR PLAN	M 1:50

Transaktion 09222115557480746396 Signerat FS, CB