



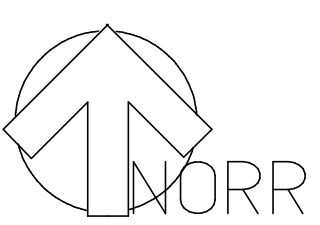

VATTENSERVIS 50 PP
 SPILLVATTENSERVIS 160 PP fg +75,73
 DAGVATTENSERVIS 250 PP vg +76,05

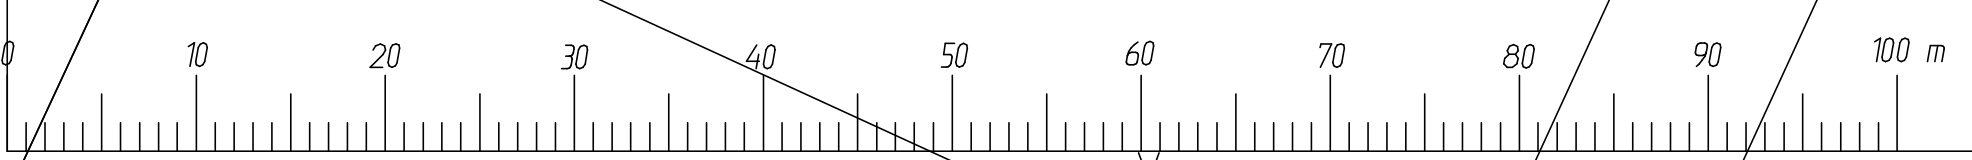

A NYBYGGNADSKARTA HGH 2021-11-04
 ANT. REVIDERING AVSER. SIGN. DATUM


Arkitekt Hansson AB 556807-8546
 SÄGGATAN 3, 283 41 OSBY
 0733-34 36 26. HGH@ARKHANSSON.SE

DJUP FÖRETAGSHOTELL AB, 559319-8087
 BACKSLINGAN 11, 283 36 OSBY
 JAN LINDSTEN
 janne.lindsten@gmail.com 070-8142242

KUNDOVAGNEN 3
 OSBY KOMMUN
 HYRESFÖRRÅD


RITAD AV Hans-Gösta Hansson	HANDLÄGGARE Hans-Gösta Hansson	SITUATIONSPLAN SKALA 1:400	PARM	ARBETSNUMMER	RITNING NUMMER	REV.
OSBY 2021-06-13				21-011	01	A

Hans G. Hansson

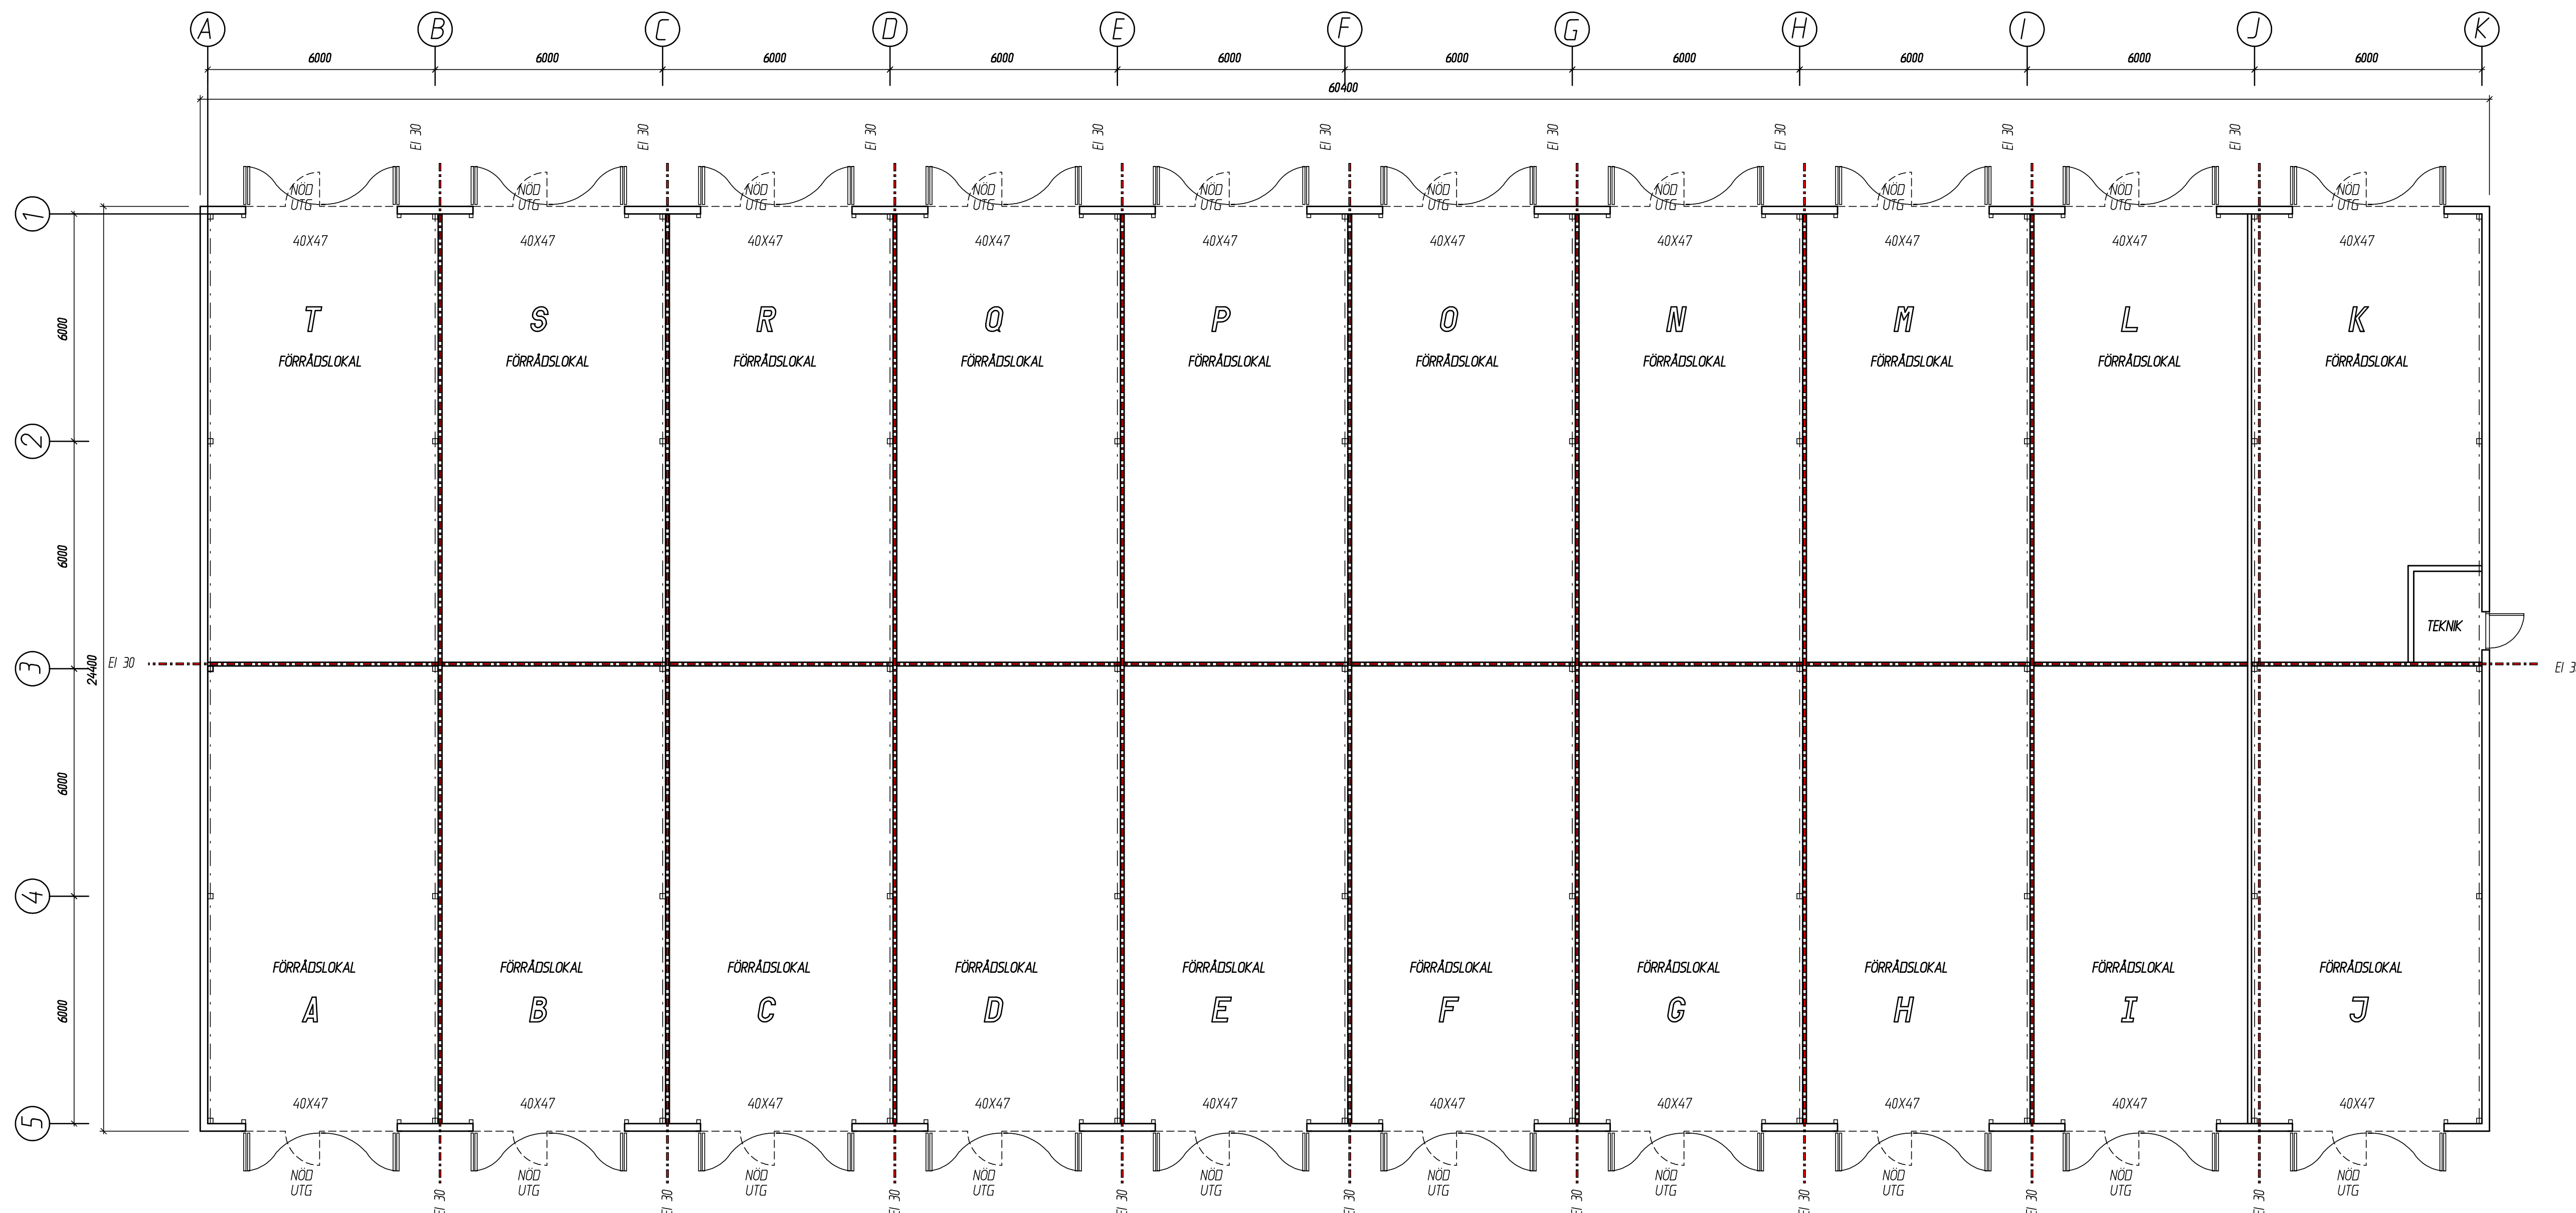

FÖRRÄDSLOKALER
 1474 kvm BYA FÖRRÄDS LOKALER 20 X 69 kvm
 1440 kvm BRA

SEKTION

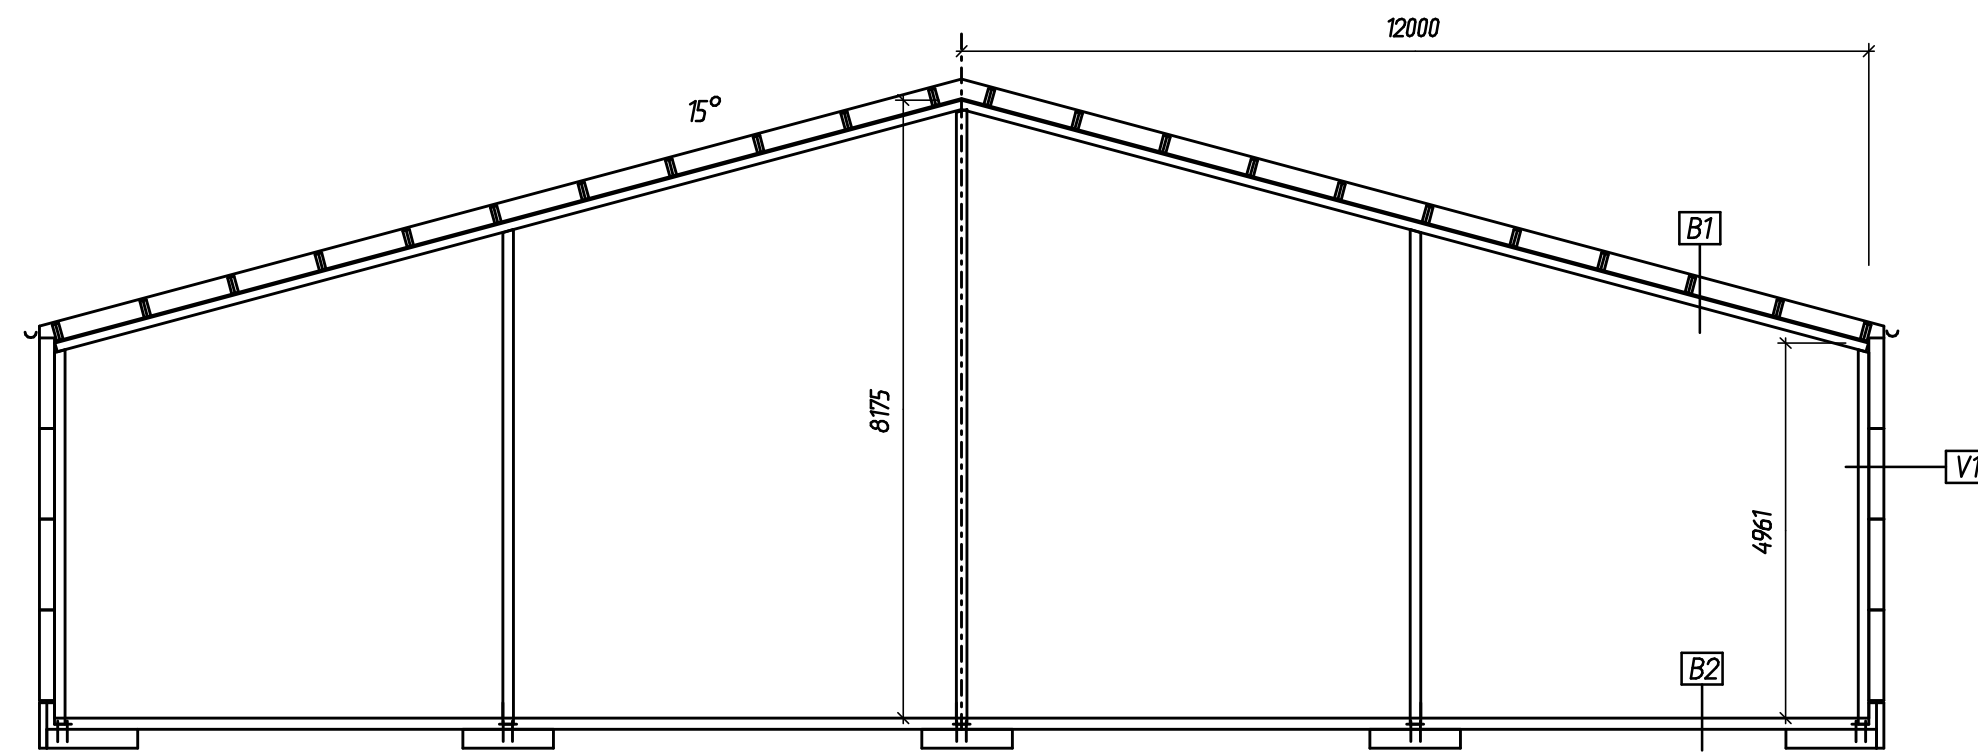

TEKNISK BESKRIVNING

- V1 YTTERVÄGG HALL
200 MINULL+PLÅT SANDWICHVÄGG 1200
- B1 YTTERTAK 1
TRP-PLÅT 20
TAKÄSAR 45X220
220 MINERALULL
PLASTFOLIE
20 TRP-PLÅT
- B2 GOLV
120 BETONG C25-30
STÅLAD HÄRDBETONGYTA
FIBER 20 kg/kbm
ARMERING NÅT Ø150

VÄRME
1 LUFTVÄRMEPUMP I VARJE FÖRRÄD

VENTILATION
SJÄLVDRAG MED VÄGGVENTIL OCH TAKHUV
I VARJE FÖRRÄD.

BÄRVERK
STÅLSTOMME MED LACKERADE STÅLPROFILER
VINDSTÄGNING MED KRYSS I GAVLAR OCH
I TVÅ MELLANVÄGGAR.

KOMPLETTERINGAR
1 ST UTÅTGÅENDE VIKPORT MED GÅNGDÖRR
I VARJE FACK. VFZ UTFÖRANDE







OSBY SVETSKVERKSTAD AB 0479-13766
Sven Mobergsgränd

C	TEKNIKRUM	HGH	2021-11-24
B	PORTAR	HGH	2021-11-23
A	STOMME	HGH	2021-11-20
ANT.	REVIDERING AVSER.	SIGN.	DATUM

Arkitekt Hansson AB 556807-8546
 SÄGGATAN 3, 283 41 OSBY
 0733-34 36 26, HGO@ARKHANSSON.SE

DJUP FÖRETAGSHOTELL AB, 559319-8087 BÄCKSLUNGAN 11, 283 36 OSBY JAN LINDSTEN janne.lindsten@gmail.com 070-8142242		KUNDEVAGEN 3 OSBY KOMMUN HYRFÖRRÄD	
RITAD AV Hans-Gösta Hansson	HANDLÄGGARE Hans-Gösta Hansson	PLAN OCH SEKTION SKALA 1:100	
OSBY 2021-08-13		PÄRM	ARBETSNUMMER 21-011
			RITNING NUMMER 02
			REV. C

Hans G. Hansson

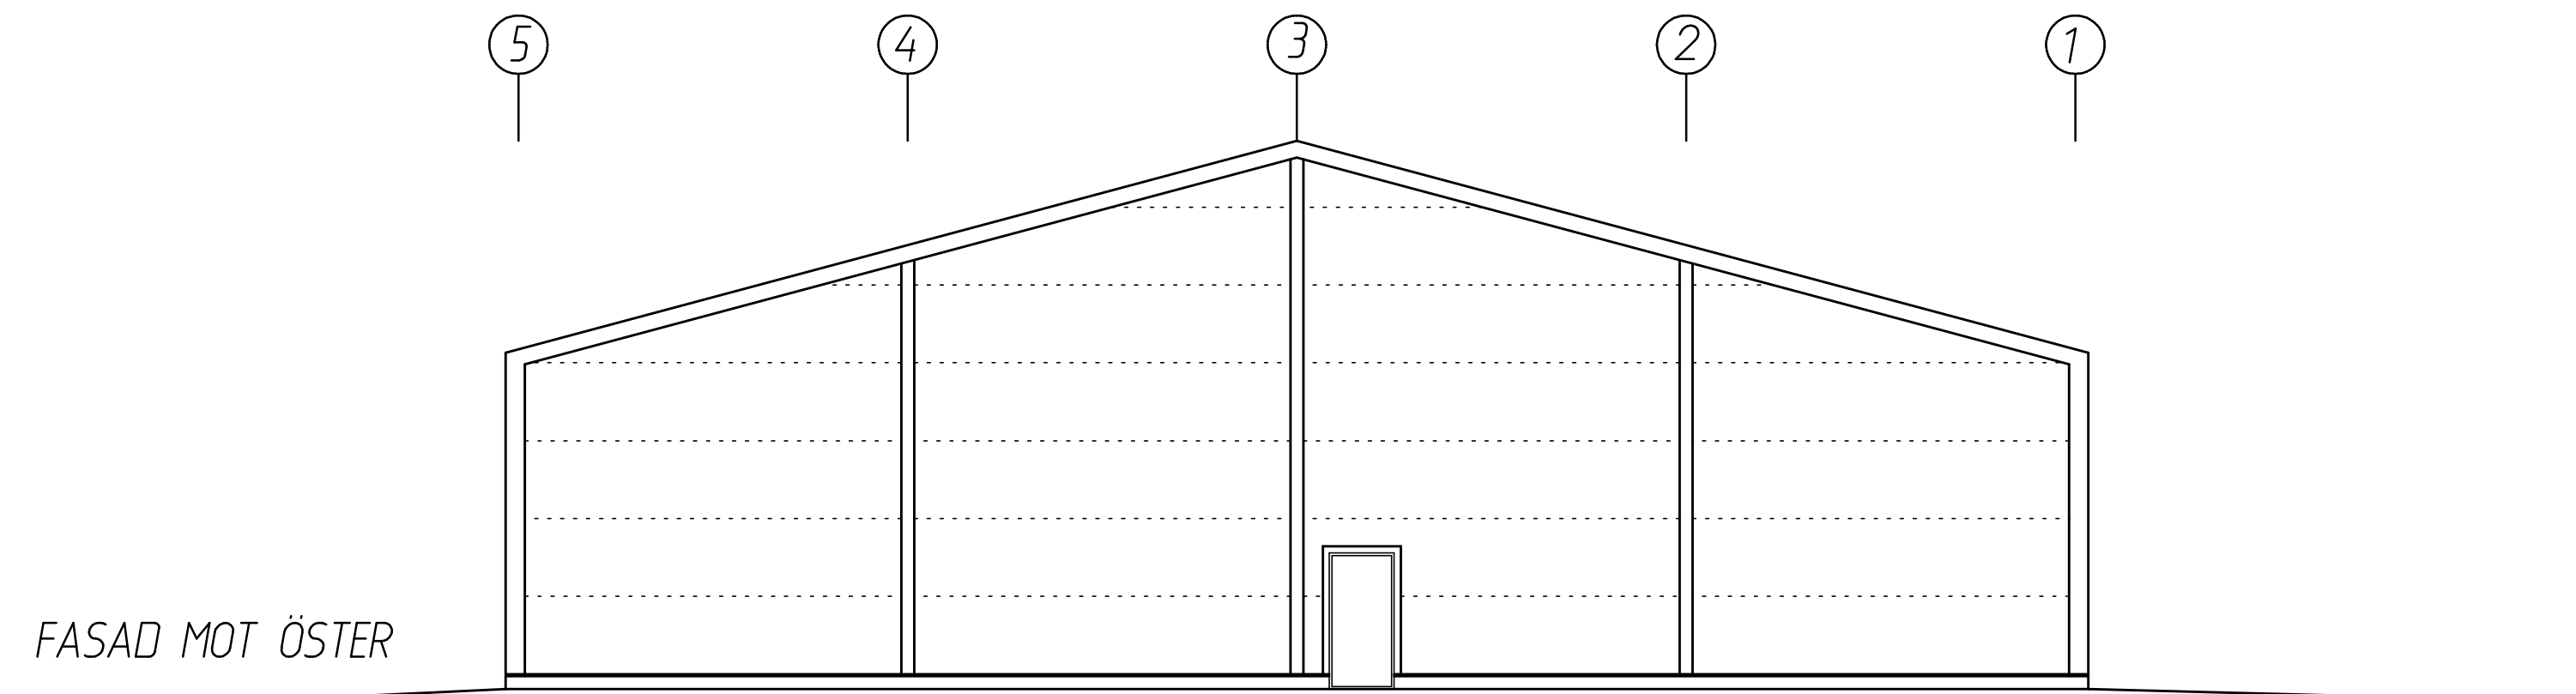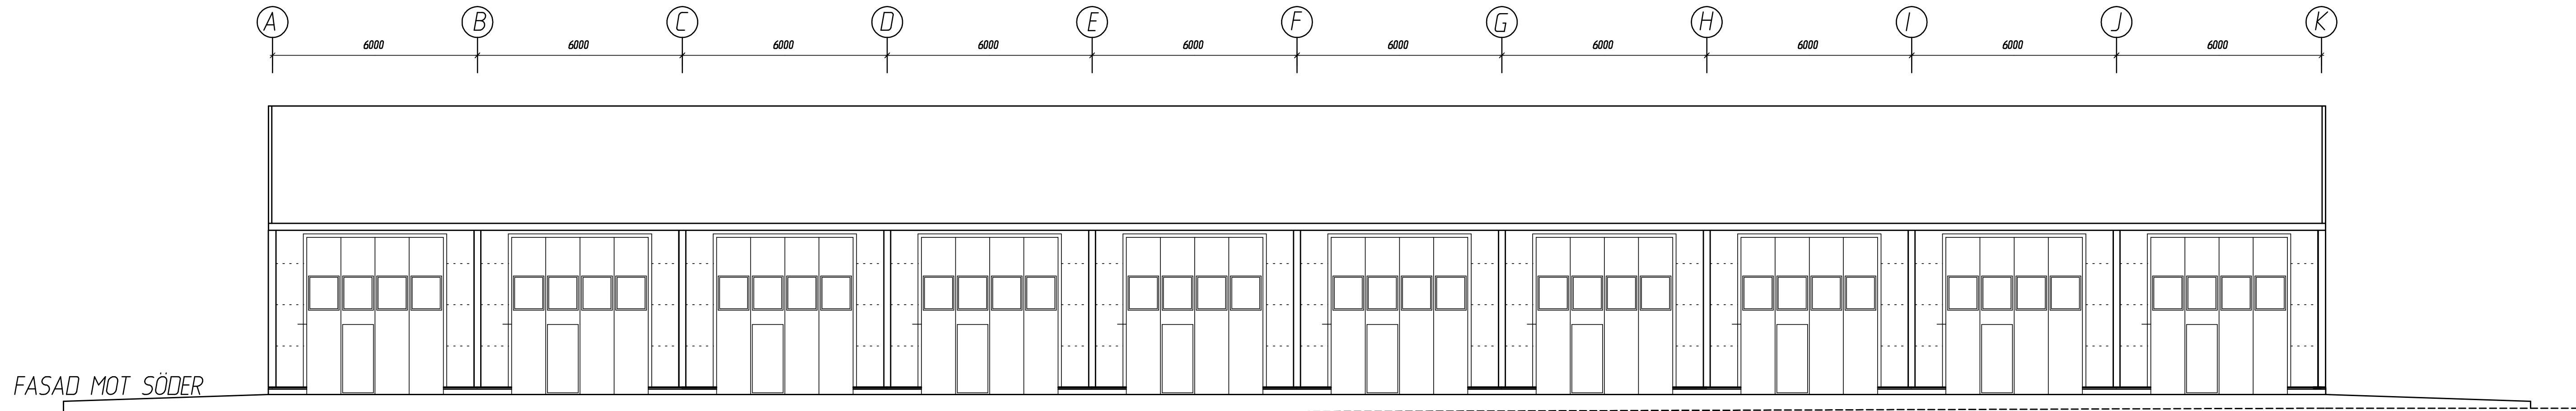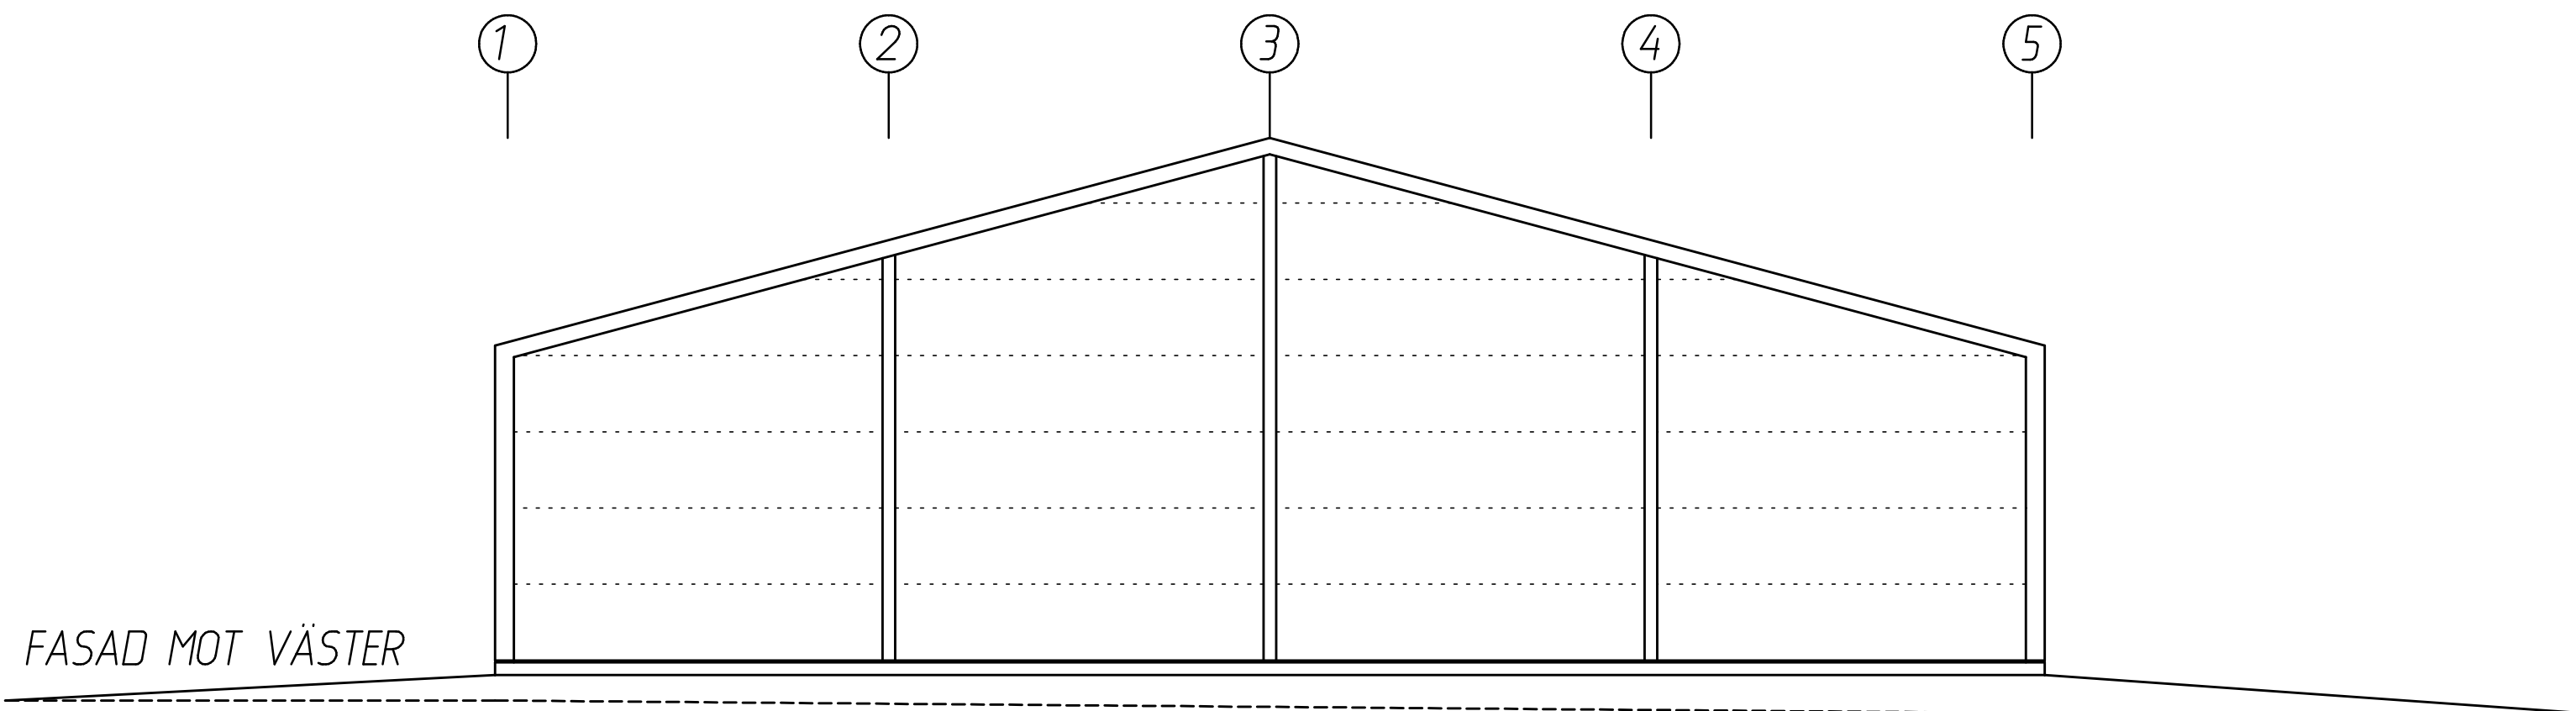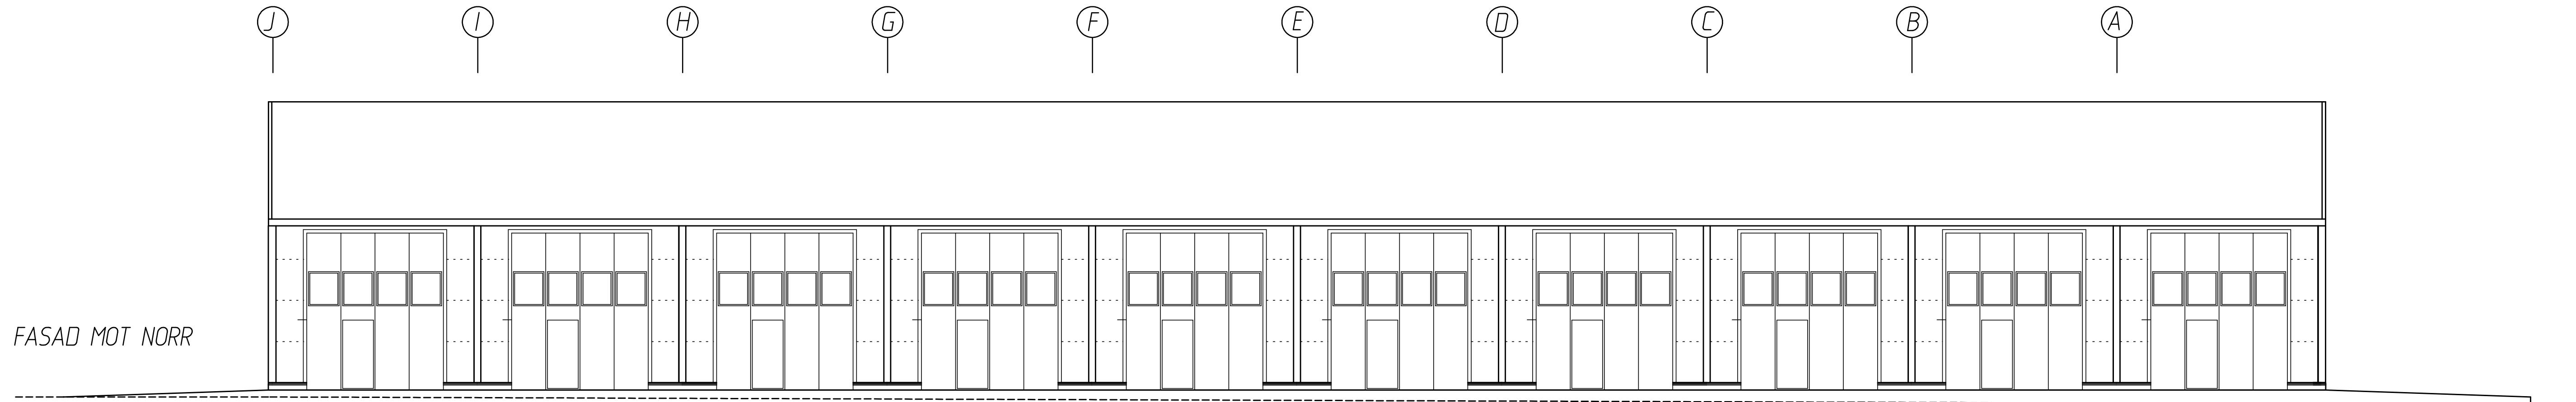

OSBY SKIVVERKSTAD AB 0479-13766
Sven Måstorgård

C	PORTAR	HGH	2021-11-23
B	STÖPBEV	HGH	2021-11-20
A	MARKLINJER	HGH	2021-11-04
ANT.	REVIDERING AVSER.	SIGN.	DATUM

Arkitekt Hansson AB 556807-8546
SÄLGATAN 3, 283 41 OSBY
0733-34 36 26, HGH@ARKHANSSON.SE

DJIUP FÖRETAGSHOTELL AB, 559319-8087 BÄCKSLUNGAN 11, 283 36 OSBY JAN LINDSTEN janne.lindsten@gmail.com 070-8142242		KUNDVAGNEN 3 OSBY KOMMUN HYRESFÖRRÄD		
RITAD AV Hans-Gösta Hansson	HANDLÄGGARE Hans-Gösta Hansson	FASADER	SKALA 1:100	
OSBY 2021-08-13		PÄRM	ARBETSNUMMER 21-011	RITNING NUMMER 03
Hans G. Hansson				REV. C