


Bofaktablad LGH 1203 alternativ planlösning


3 - 4 rok
80 m²

- *Balkong med kvällssol*
- *Generösa fönsterytor*
- *Generös förvaring*

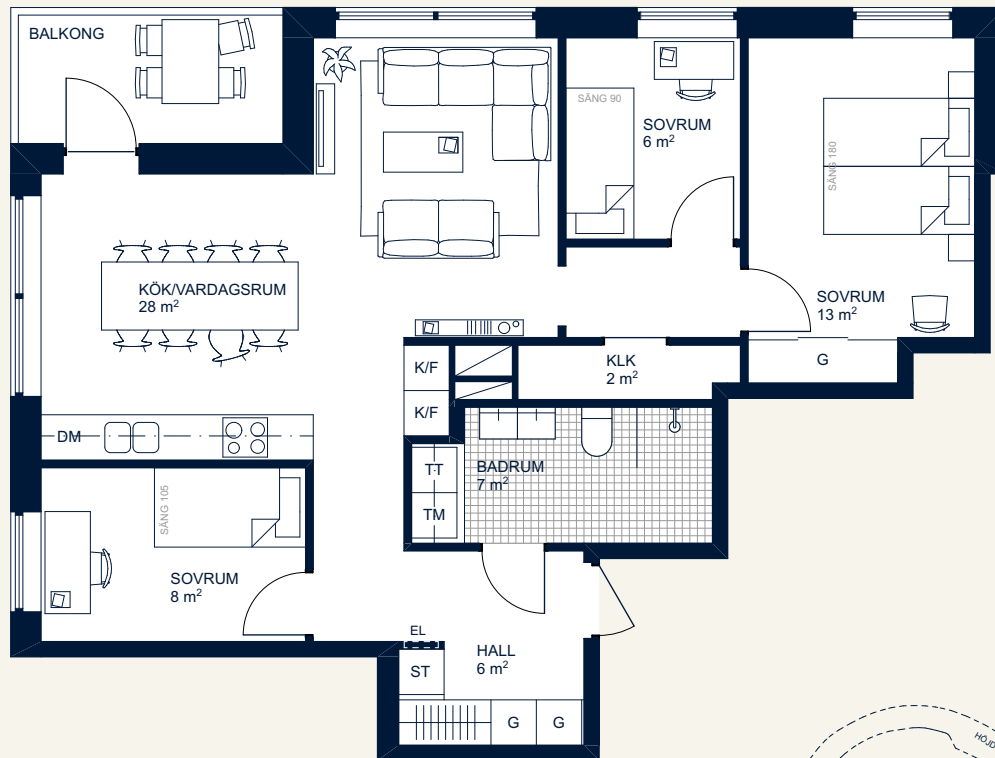

0 5 m
Skala 1:100

K/F	Kyl/frys	KLK	Klädkammare
DM	Diskmaskin	EL	Elcentral
G	Garderob		
H	Högskap		
TT	Torktumlare	Rumshöjd ca 2,6 m	
TM	Tvättmaskin	Rumshöjd i badrum ca 2,3 m	
KM	Kombimaskin	Fönsterbröstning 0,6 m	
ST	Städskåp	Radiatorer placeras under fönster	

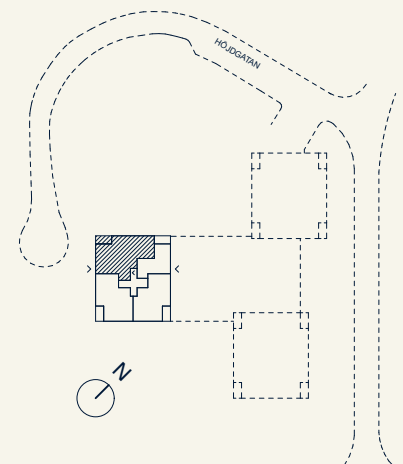

Rätt till ändringar förbehålles. Ytangelser är preliminära.
Möbler och övriga illustrationer ingår ej. Originalformat A4.
Datum: 2023-03-14

