


Bofaktablad LGH 1303 alternativ planlösning

**3 - 4 rok**  
**80 m<sup>2</sup>**


- Balkong med kvällssol
- Generösa fönsterytor
- Möjlig 4:a

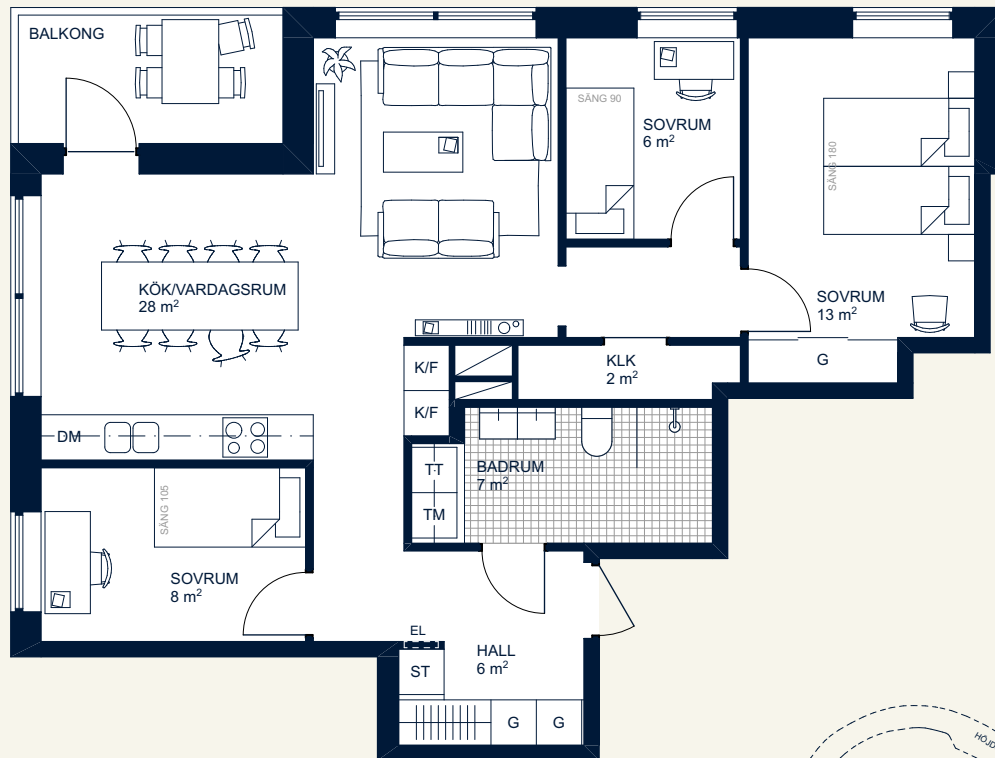

0 5 m  
Skala 1:100

K/F Kyl/frys  
DM Diskmaskin  
G Garderob  
H Högskap  
TT Torktumlare  
TM Tvättmaskin  
KM Kombimaskin  
ST Städskap

KLK Klädkammare  
EL Elcentral  
Rumshöjd ca 2,6 m  
Rumshöjd i badrum ca 2,3 m  
Fönsterbröstning 0,6 m  
Radiatorer placeras under fönster

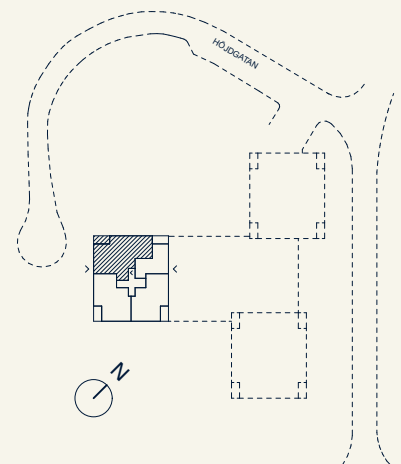

Rätt till ändringar förbehålles. Ytangelser är preliminära.  
Möbler och övriga illustrationer ingår ej. Originalformat A4.  
Datum: 2023-03-03

