


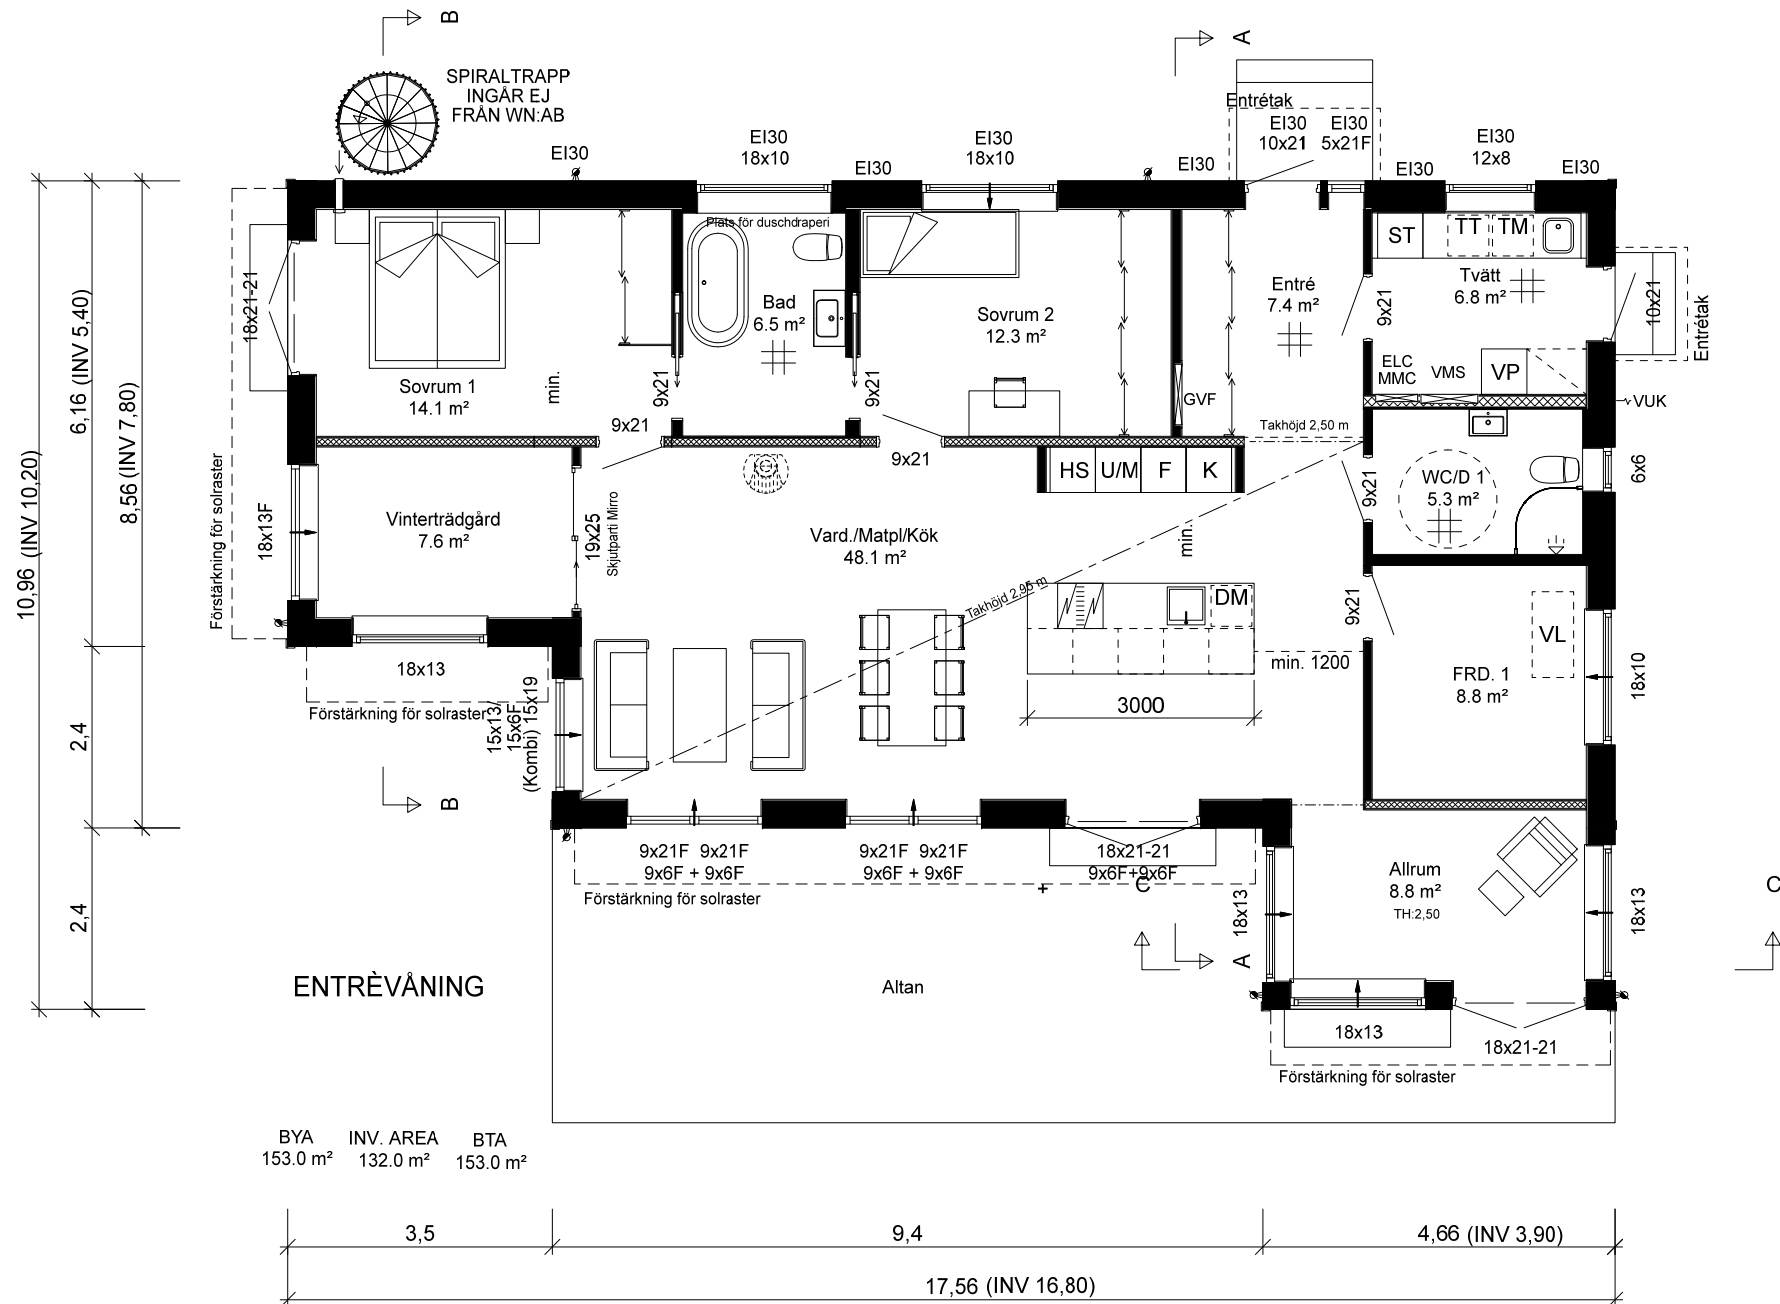


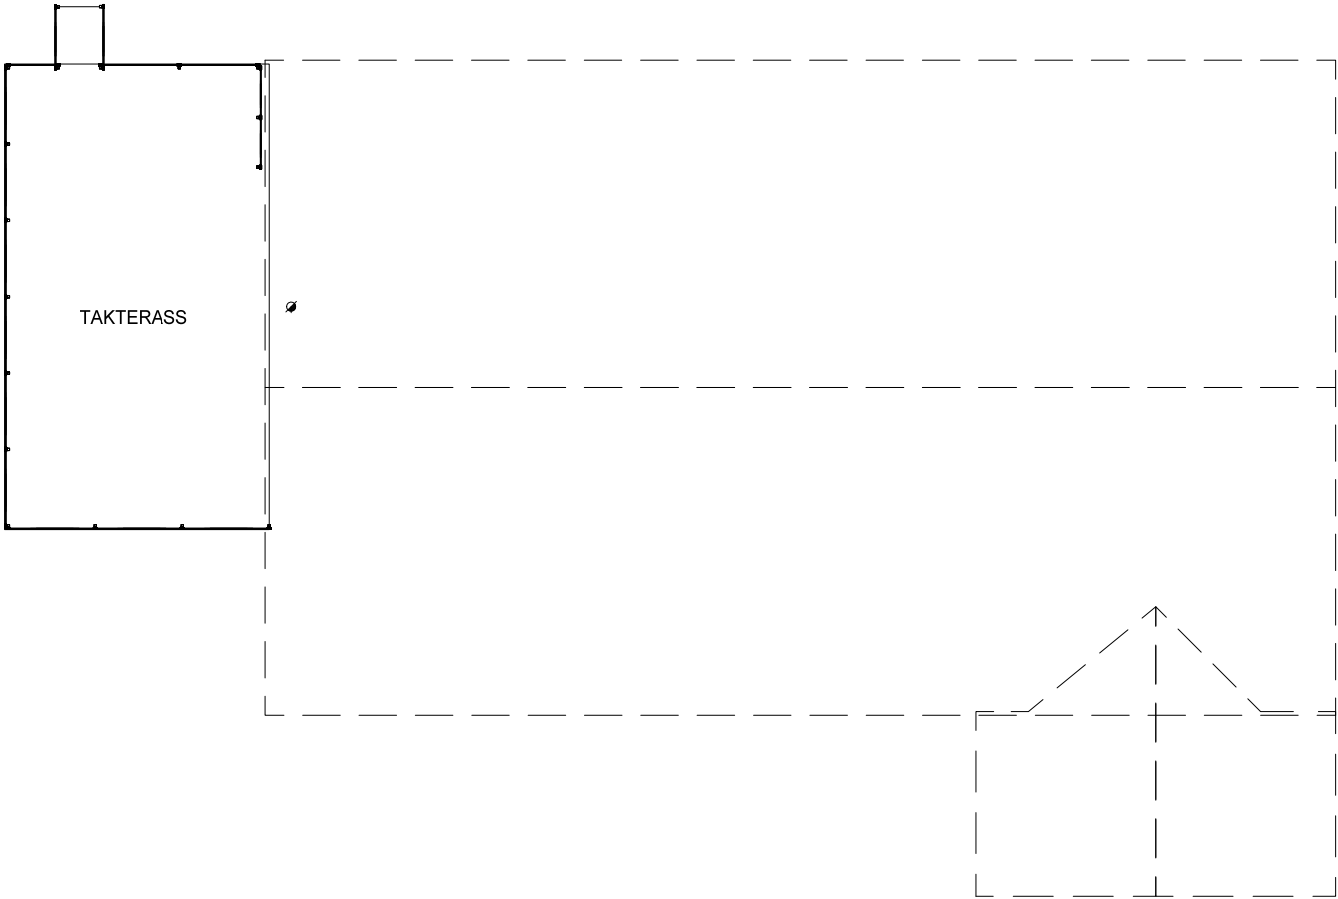

FRD 1		2022-03-29		CS	
BET. ANT. REVIDERINGEN AVSER		DATUM.		SIGN.	
STATUS		URSPRUNGSARKITEKT		Kundanpassad H2	
BYGGLOVSHANDLING		Nils Nordqvist			
		Willa Nordic AB Bäckgatan 5 SE-576 95 Stockholm Tfn. +46 382 181 000 Fax. +46 382 200 24		Alla rättigheter till denna ritning tillkommer exklusivt Willa Nordic AB och skyddas av upphovsrättslagen. Ritningen får ej kopieras, ändras, spridas eller på annat sätt användas utan Willa Nordic AB:s skriftliga godkännande.	
FASTIGHET		RITAD		GRANSKAD	
Venngarn 1:90		CS			
Sigtuna kommun		DATUM		2022-02-28	
BYGGHERR		CAD NR.			
Fam. Martinez		02031501			
TYP AV RITNING		SKALA		ARK	
Entréväning		1:100		A3	
		PROJEKT NR.			
		0203			
		RITNING NR.		BET.	
		A-01		A	

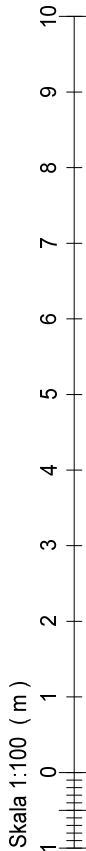


BET.	ANT.	REVIDERINGEN AVSER	DATUM.	SIGN.
STATUS			URSPRUNGSARKITEKT	
BYGGLOVSHANDLING			Kundanpassad H2	
WILLA NORDIC Willa Nordic AB Bäckgatan 5 SE-576 95 Stockaryd Tfn. +46 382 181 000 Fax.+46 382 200 24			RITAD	
			GRANSKAD	
			CS	
FASTIGHET			DATUM	
			2022-02-28	
BYGGHERRE			CAD NR.	
			02031502	
TYP AV RITNING			SKALA	ARK
			1:100	A3
BYGGHERRE			PROJEKT NR.	
			0203	
BYGGHERRE			RITNING NR.	BET.
			A-02	

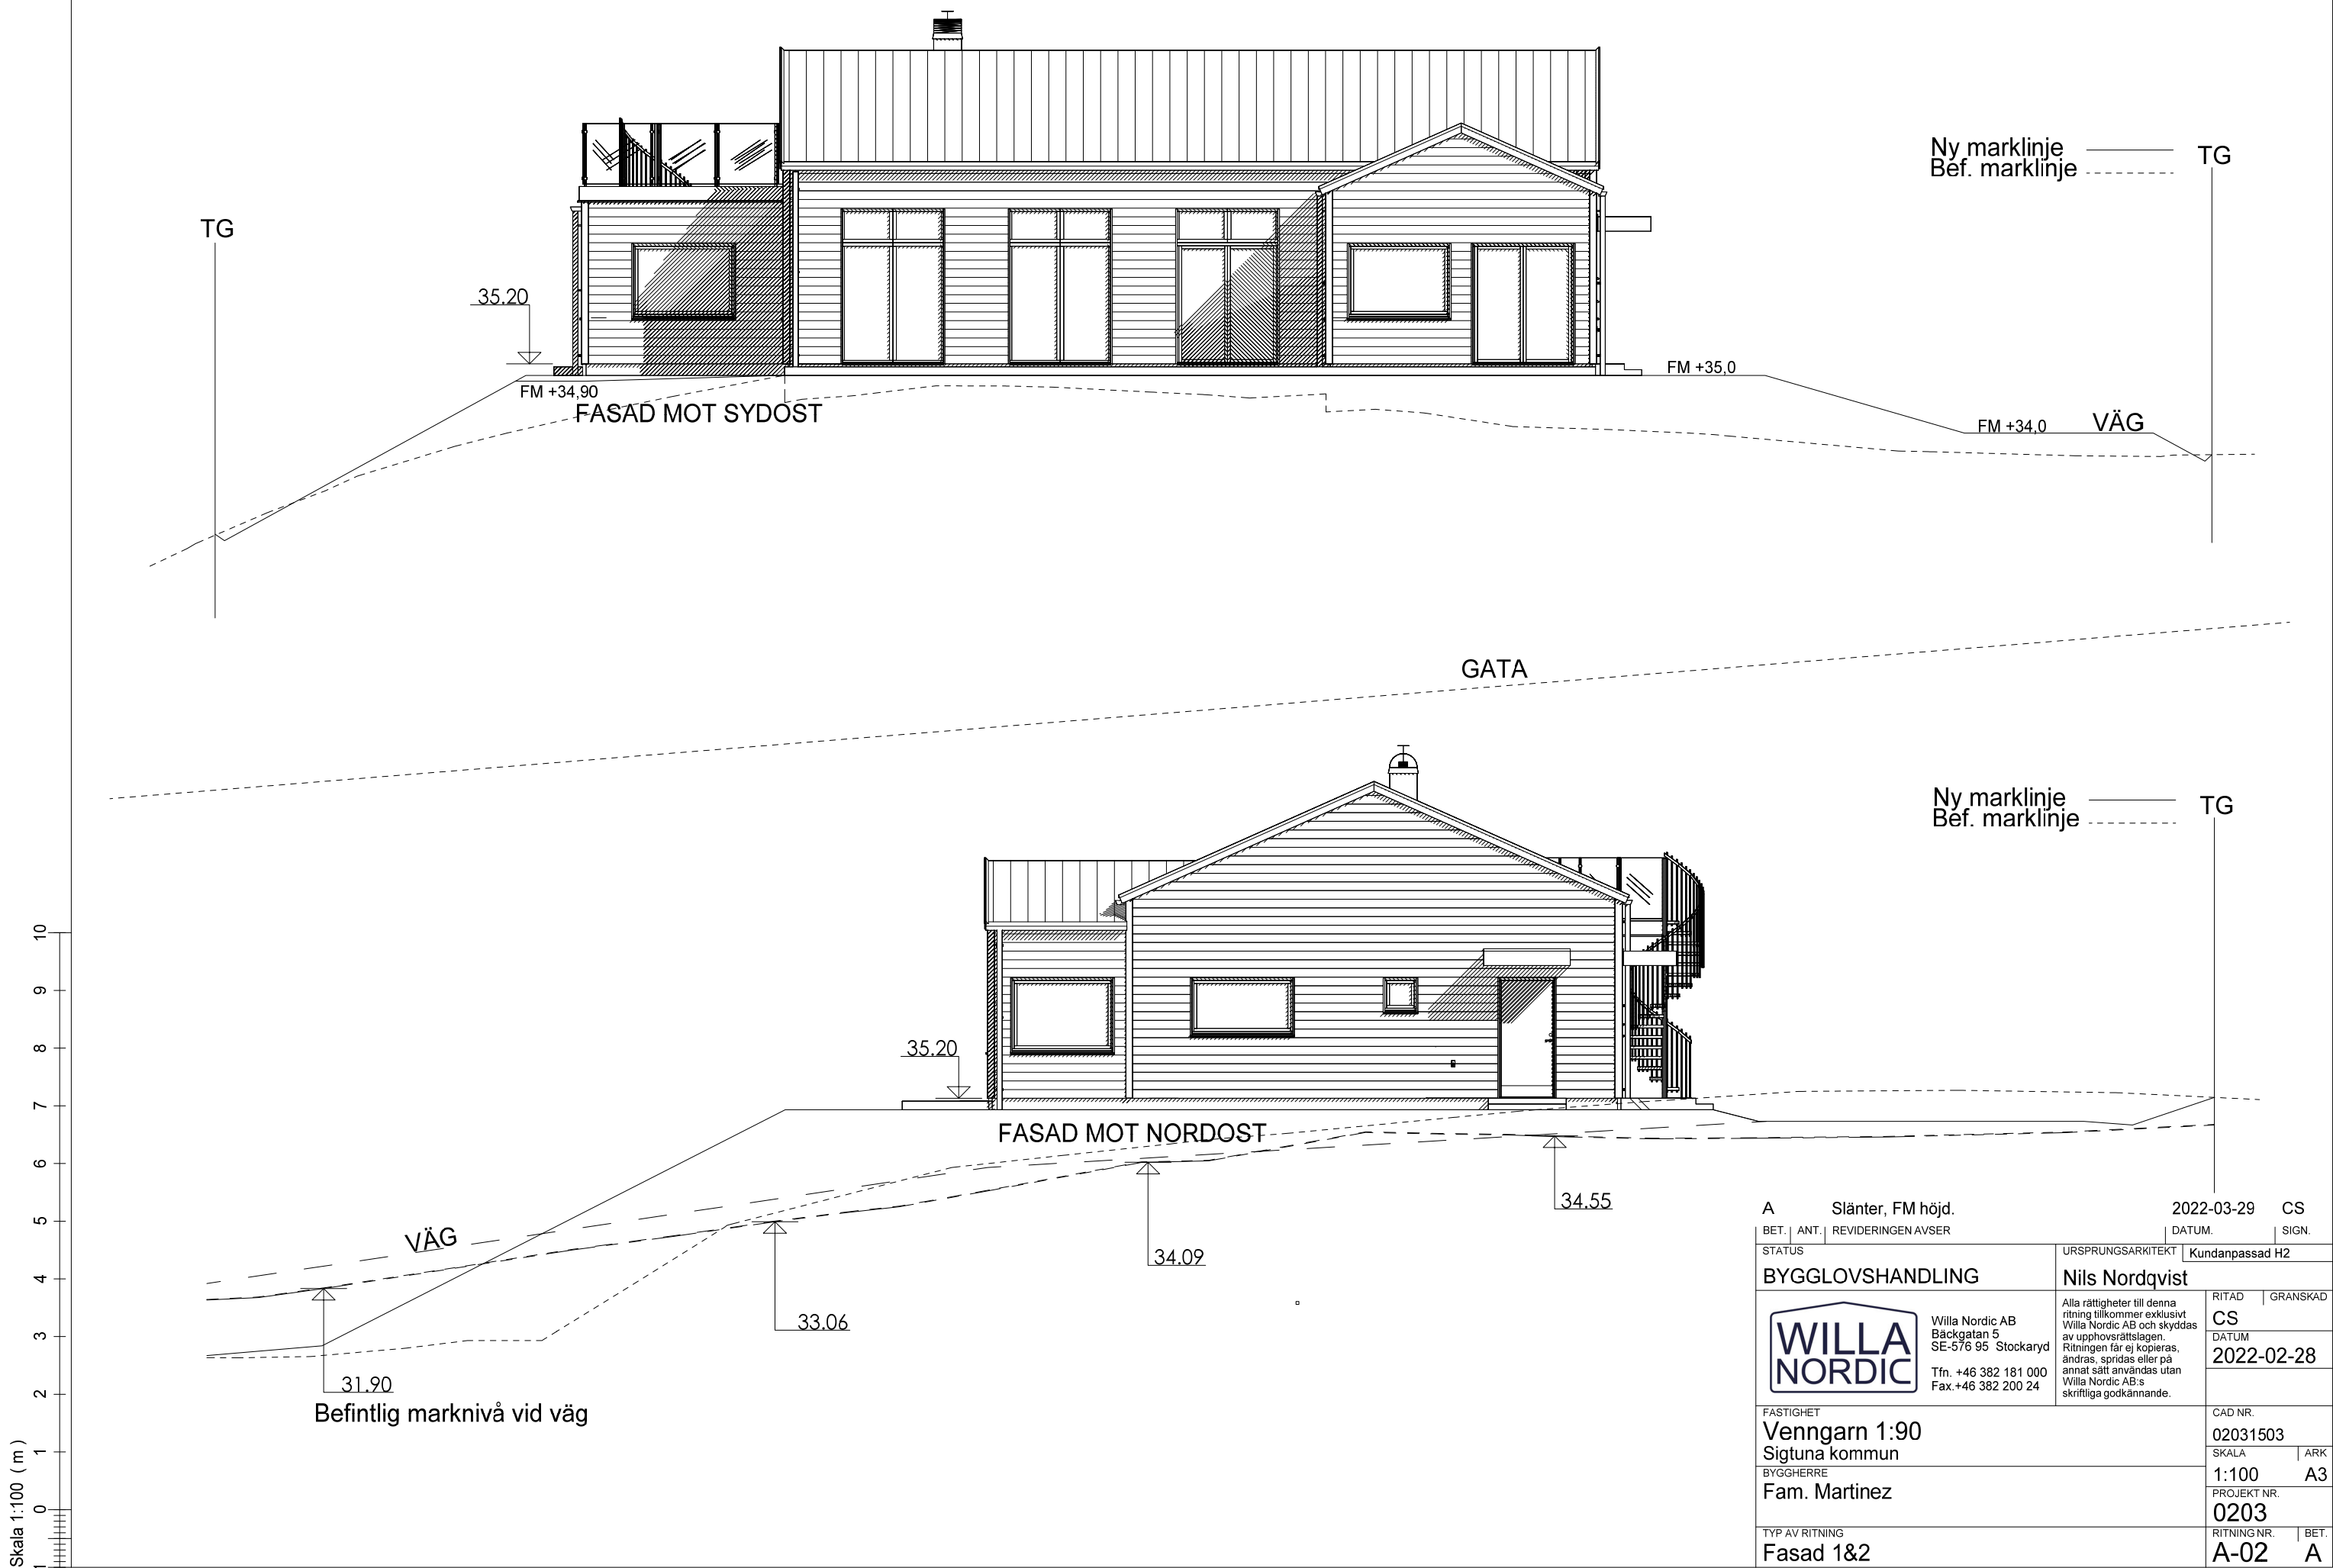

Skala 1:100 (m)



TG

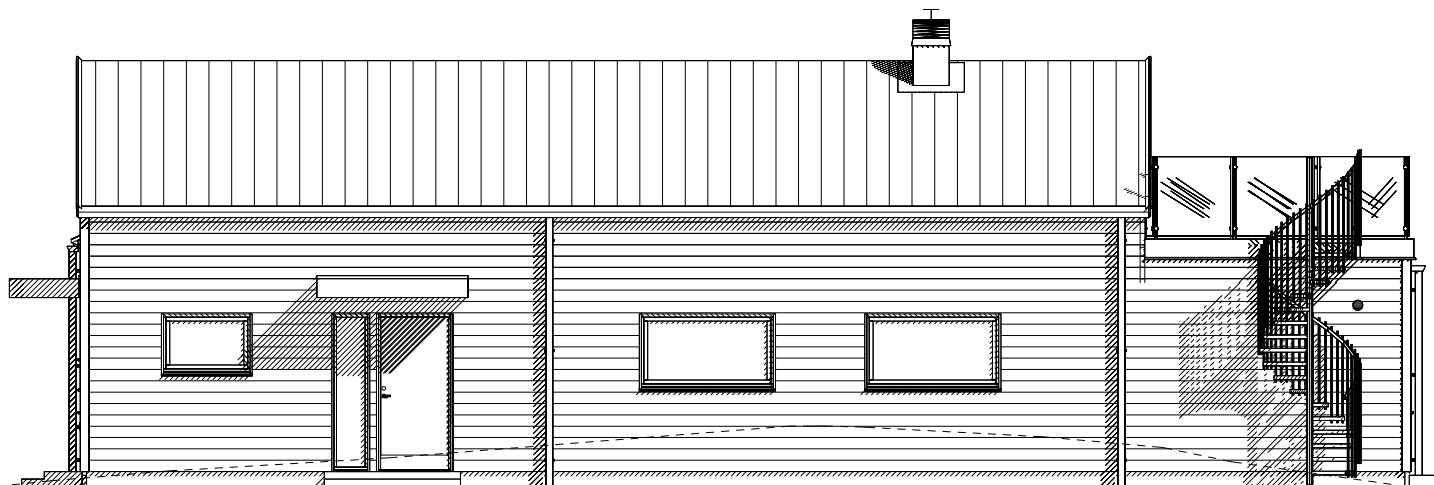

FASAD MOT NORDVÄST

Ny marklinje ——— TG
Bef. marklinje - - - - - TG

TG



FASAD MOT SYDVÄST

35.20

Ny marklinje ——— TG
Bef. marklinje - - - - - TG

A		Slänter, FM höjd.		2022-03-29		CS					
BET.		ANT.		REVIDERINGEN AVSER		DATUM.		SIGN.			
STATUS				URSPRUNGSARKITEKT		Kundanpassad H2					
BYGGLOVSHANDLING				Nils Nordqvist							
				Willa Nordic AB Bäckgatan 5 SE-576 95 Stockaryd Tfn. +46 382 181 000 Fax +46 382 200 24		Alla rättigheter till denna ritning tillkommer exklusivt Willa Nordic AB och skyddas av upphovsrättslagen. Ritningen får ej kopieras, ändras, spridas eller på annat sätt användas utan Willa Nordic AB:s skriftliga godkännande.		RITAD		GRANSKAD	
								CS			
								DATUM		2022-02-28	
FASTIGHET				Venngarn 1:90		CAD NR.		02031504			
				Sigtuna kommun		SKALA		ARK			
BYGGHERRE				Fam. Martinez		1:100		A3			
TYP AV RITNING				Fasad 3&4		PROJEKT NR.		0203			
						RITNING NR.		A-03		BET.	

2022-03-29 15:59:10

TYP AV RITNING	RITNINGNR.	REVIDERING
Sektioner	A-04	B

B	Byggnadshöjd, höckhöjd.	2022-03-29	CS
A	Div.enl. Pdf	2022-02-02	CS

BET.	ANT.	REVIDERINGEN AVSER	DATUM.	SIGN.
------	------	--------------------	--------	-------

STATUS	URSPRUNGSARKITEKT	Kundanpassad H2
--------	-------------------	-----------------

BYGGI OVSHANDLING	Nils Nordavist
-------------------	----------------

STOLCEVOCHANDERNS		Nils Nordqvist	
		RITAD	GRANSKAD

Willa Nordic AB


	Backgatan 5 SE-576 95 Stockaryd	är upphovsrättslagen. Ritningen får ej kopieras, ändras, spridas eller på annat sätt användas utan Willa Nordic AB:s skriftliga godkännande.	DATUM 2022-02-28
	Tfn. +46 382 181 000 Fax. +46 382 200 24		


FASTIGHET	CAD NR.
Venngarn 1:90	02031505
Sigtuna kommun	SKALA ARK

BYGGHERRE	1:100	A3
Fam. Martinez	PROJEKT NR.	

		0203
TYD AV PITNINC	PITNINC NR	PET

SEKTIONER	SEKTIONER	SEKTIONER
A-04	A-04	B

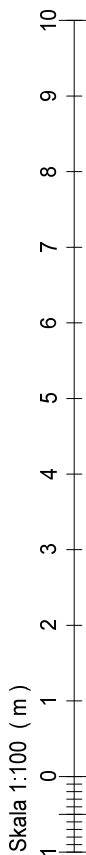

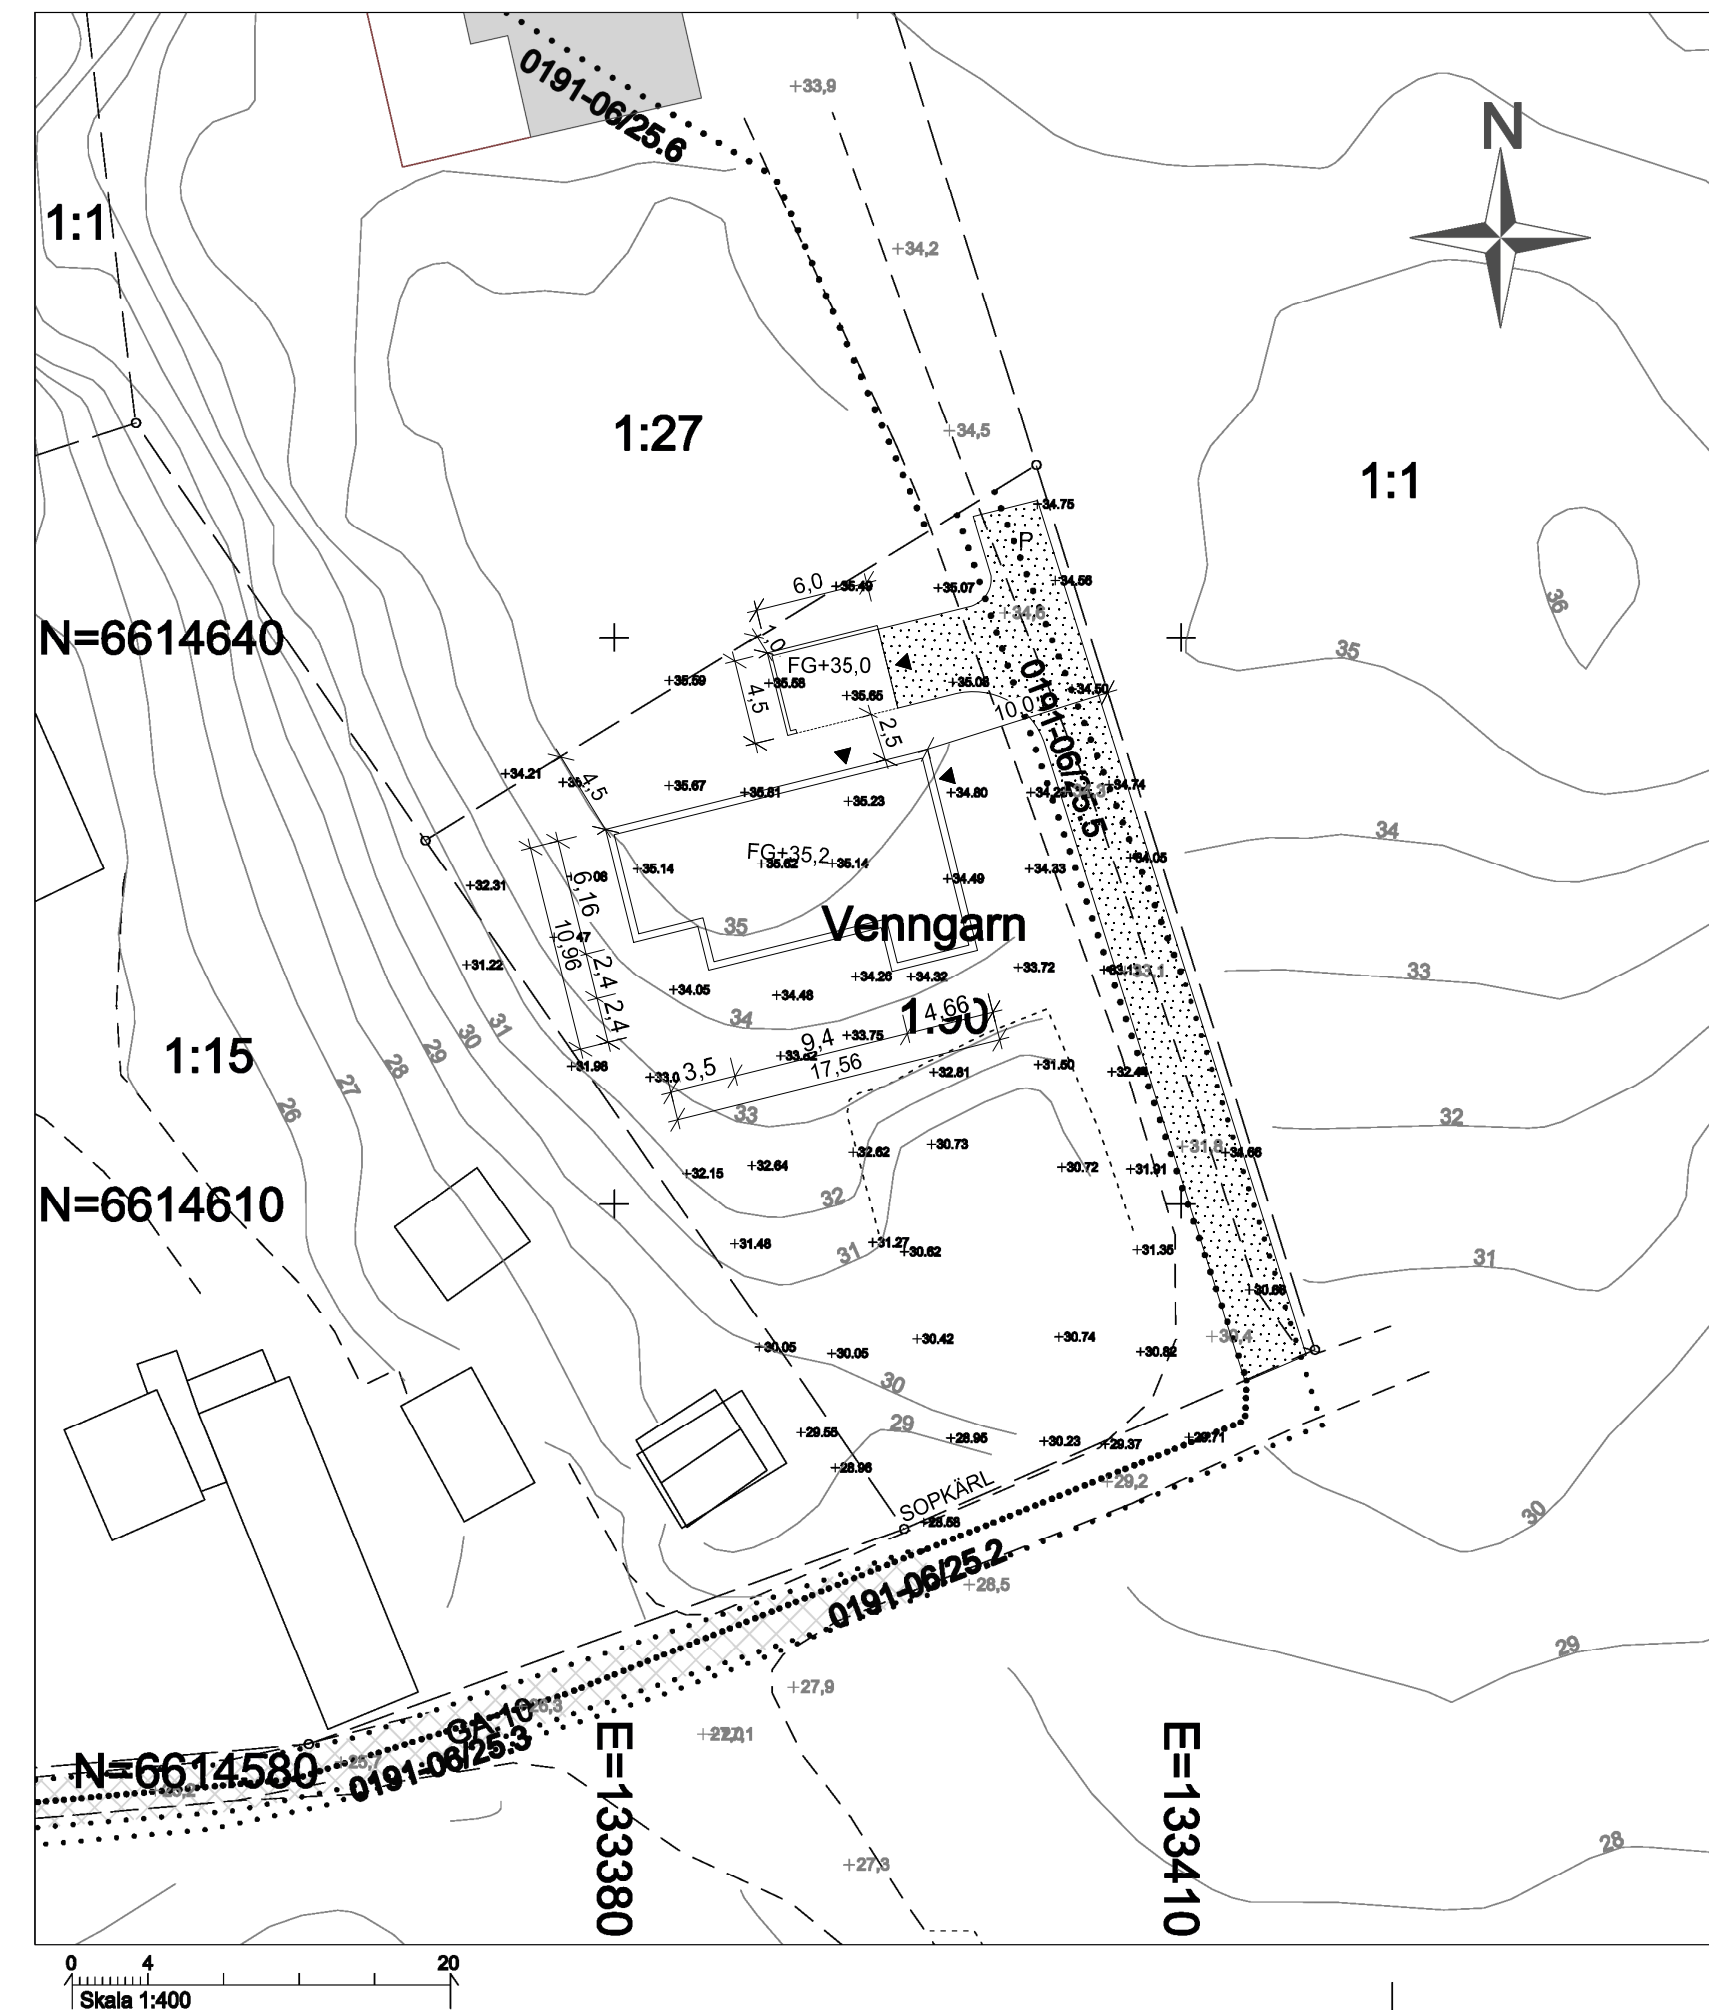

NYBYGGNADSKARTA FULLSTÄNDIG

Håkan Birgersson
Kartingenjör
08-591 260 00 vx
geodata@sigtuna.se

Fastighet: VENNGARN 1:90
Areal (enl Lantmäteriet): 1420 kvm
Skala: 1:400
Originalformat: A3L

Kartan upprättad av Geodataenheten 2022-03-24

KOORDINATSYSTEM

Plan: SWEREF 99 18 00 Höjd: RH2000

PLANER

Nummer: – Laga kraft: –

För mer information om planbestämmelser se www.sigtuna.se/detaljplaner

UPPLYSNINGAR

Redovisning av rättigheter och bestämmelser kan vara ofullständig.

Före schaktning bör kontakt tas med el-, tele-, kabeltv-, fiberkabel- samt fjärrvärmeoperatör angående underjordiska ledningar.

Kartans höjdrevisning är främst avsedd för bygglovsbedömning och kan avvika från faktiska höjder. För skarp projektering kan noggrann avvägning behövas.

OBS! Markarbeten pågår. Redovisade höjder kan bli inaktuella.



VATTEN OCH AVLOPP

Fastigheten ligger utanför verksamhetsområdet för kommunalt VA.

TECKENFÖRKLARING


- Fastighetsgräns
- Detaljplanegräns
- Användningsgräns
- Egenskapsgräns
- Mark som ej får bebyggas
- 0191-98/2.1 Rättighetsbeteckning
- Rättighetsgräns
- Rättighetsområde
- Staket
- Stödmur
- Häck, mittlinje
- Väggkant
- GC-väg
- Ägslagsgräns

- N=6000000 + Koordinatkryss med N- och E-koordinat
- SIGTUNA 1:23 Fastighetsbeteckning
- +00,00 Markhöjd från laserskanning 2020-03-24
- +00,0 Gatuhöjd från laserskanning 2020-03-24
- 00 1m höjdkurva från laserskanning 2020-03-24
- Byggnader, fasadlinjer resp. takliv
- Förbindelsepunkt

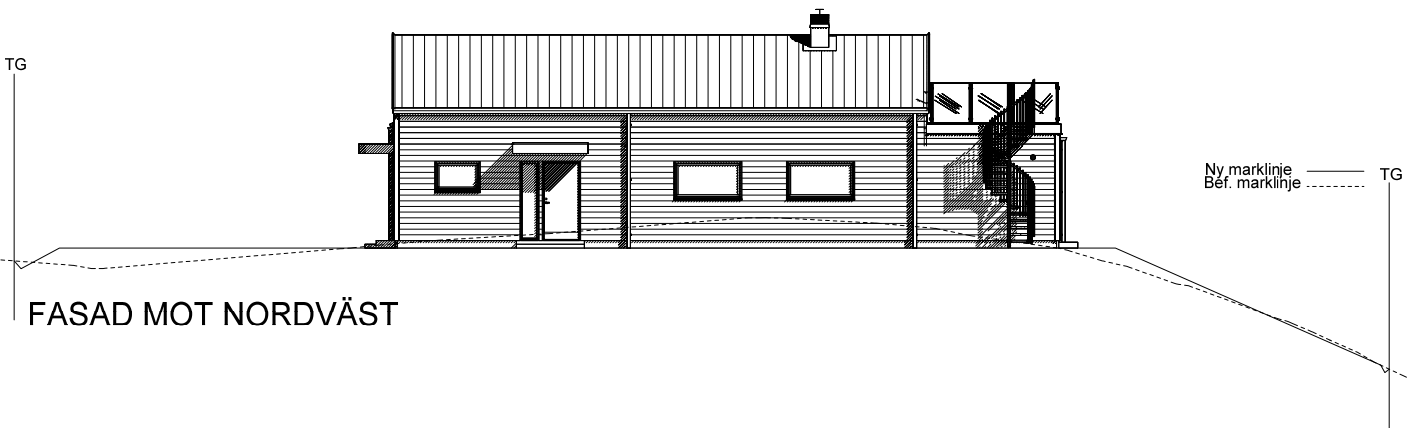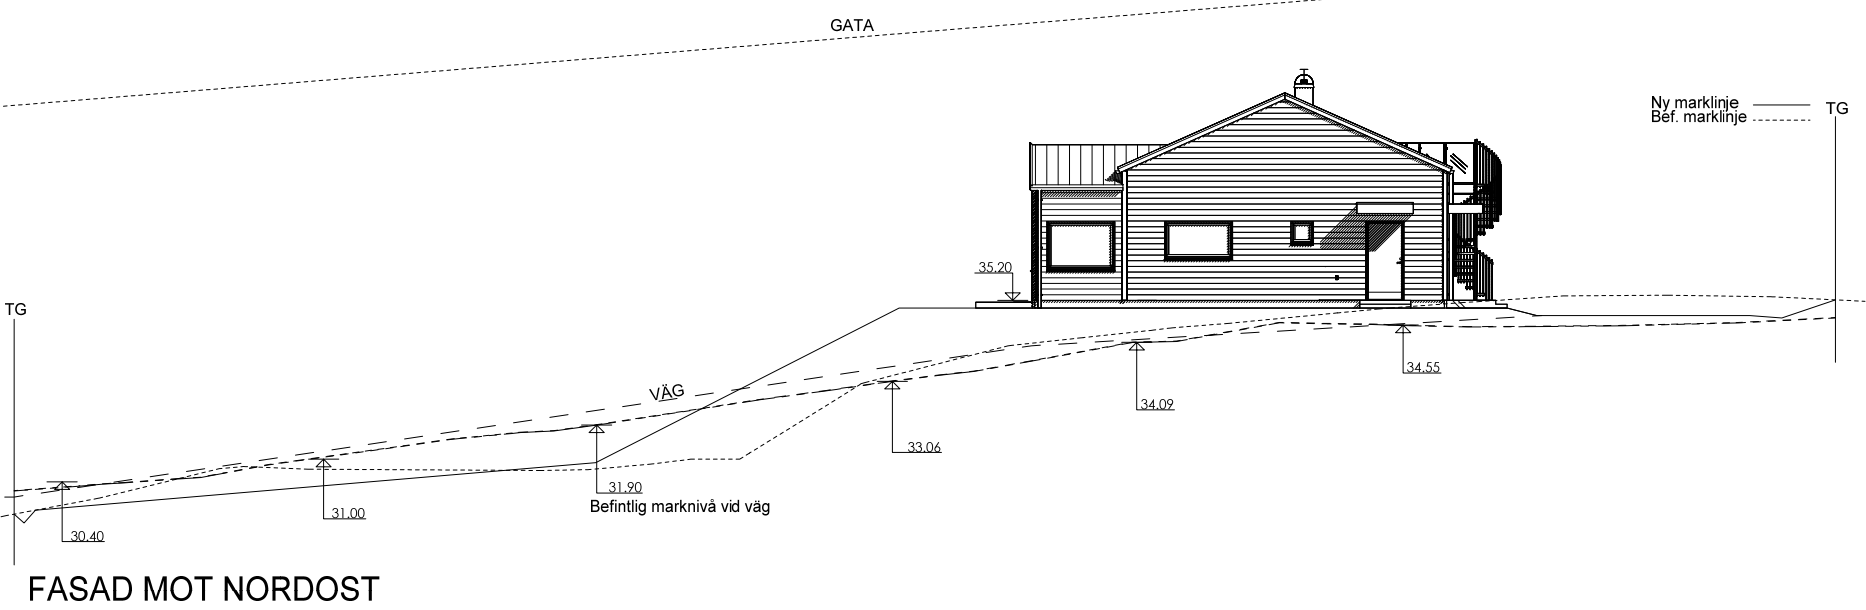

Skala 1:100 (m)

A		Slänter, FM höjd.		2022-03-29		CS					
BET.		ANT.		REVIDERINGEN AVSER		DATUM.		SIGN.			
STATUS				URSPRUNGSARKITEKT		Kundanpassad H2					
BYGGLOVSHANDLING				Nils Nordqvist							
 Willa Nordic AB Bäckgatan 5 SE-576 95 Stockaryd Tfn. +46 382 181 000 Fax. +46 382 200 24				Alla rättigheter till denna ritning tillkommer exklusivt Willa Nordic AB och skyddas av upphovsrättslagen. Ritningen får ej kopieras, ändras, spridas eller på annat sätt användas utan Willa Nordic AB:s skriftliga godkännande.				RITAD		GRANSKAD	
						CS					
						DATUM		2022-02-28			
FASTIGHET				Venngarn 1:90				CAD NR.			
Sigtuna kommun								02031507			
BYGGHERRE				Fam. Martinez				SKALA		ARK	
								1:200		A3	
								PROJEKT NR.			
								0203			
TYP AV RITNING				Fasader skala 1:200				RITNING NR.		BET.	
								A-06		A	

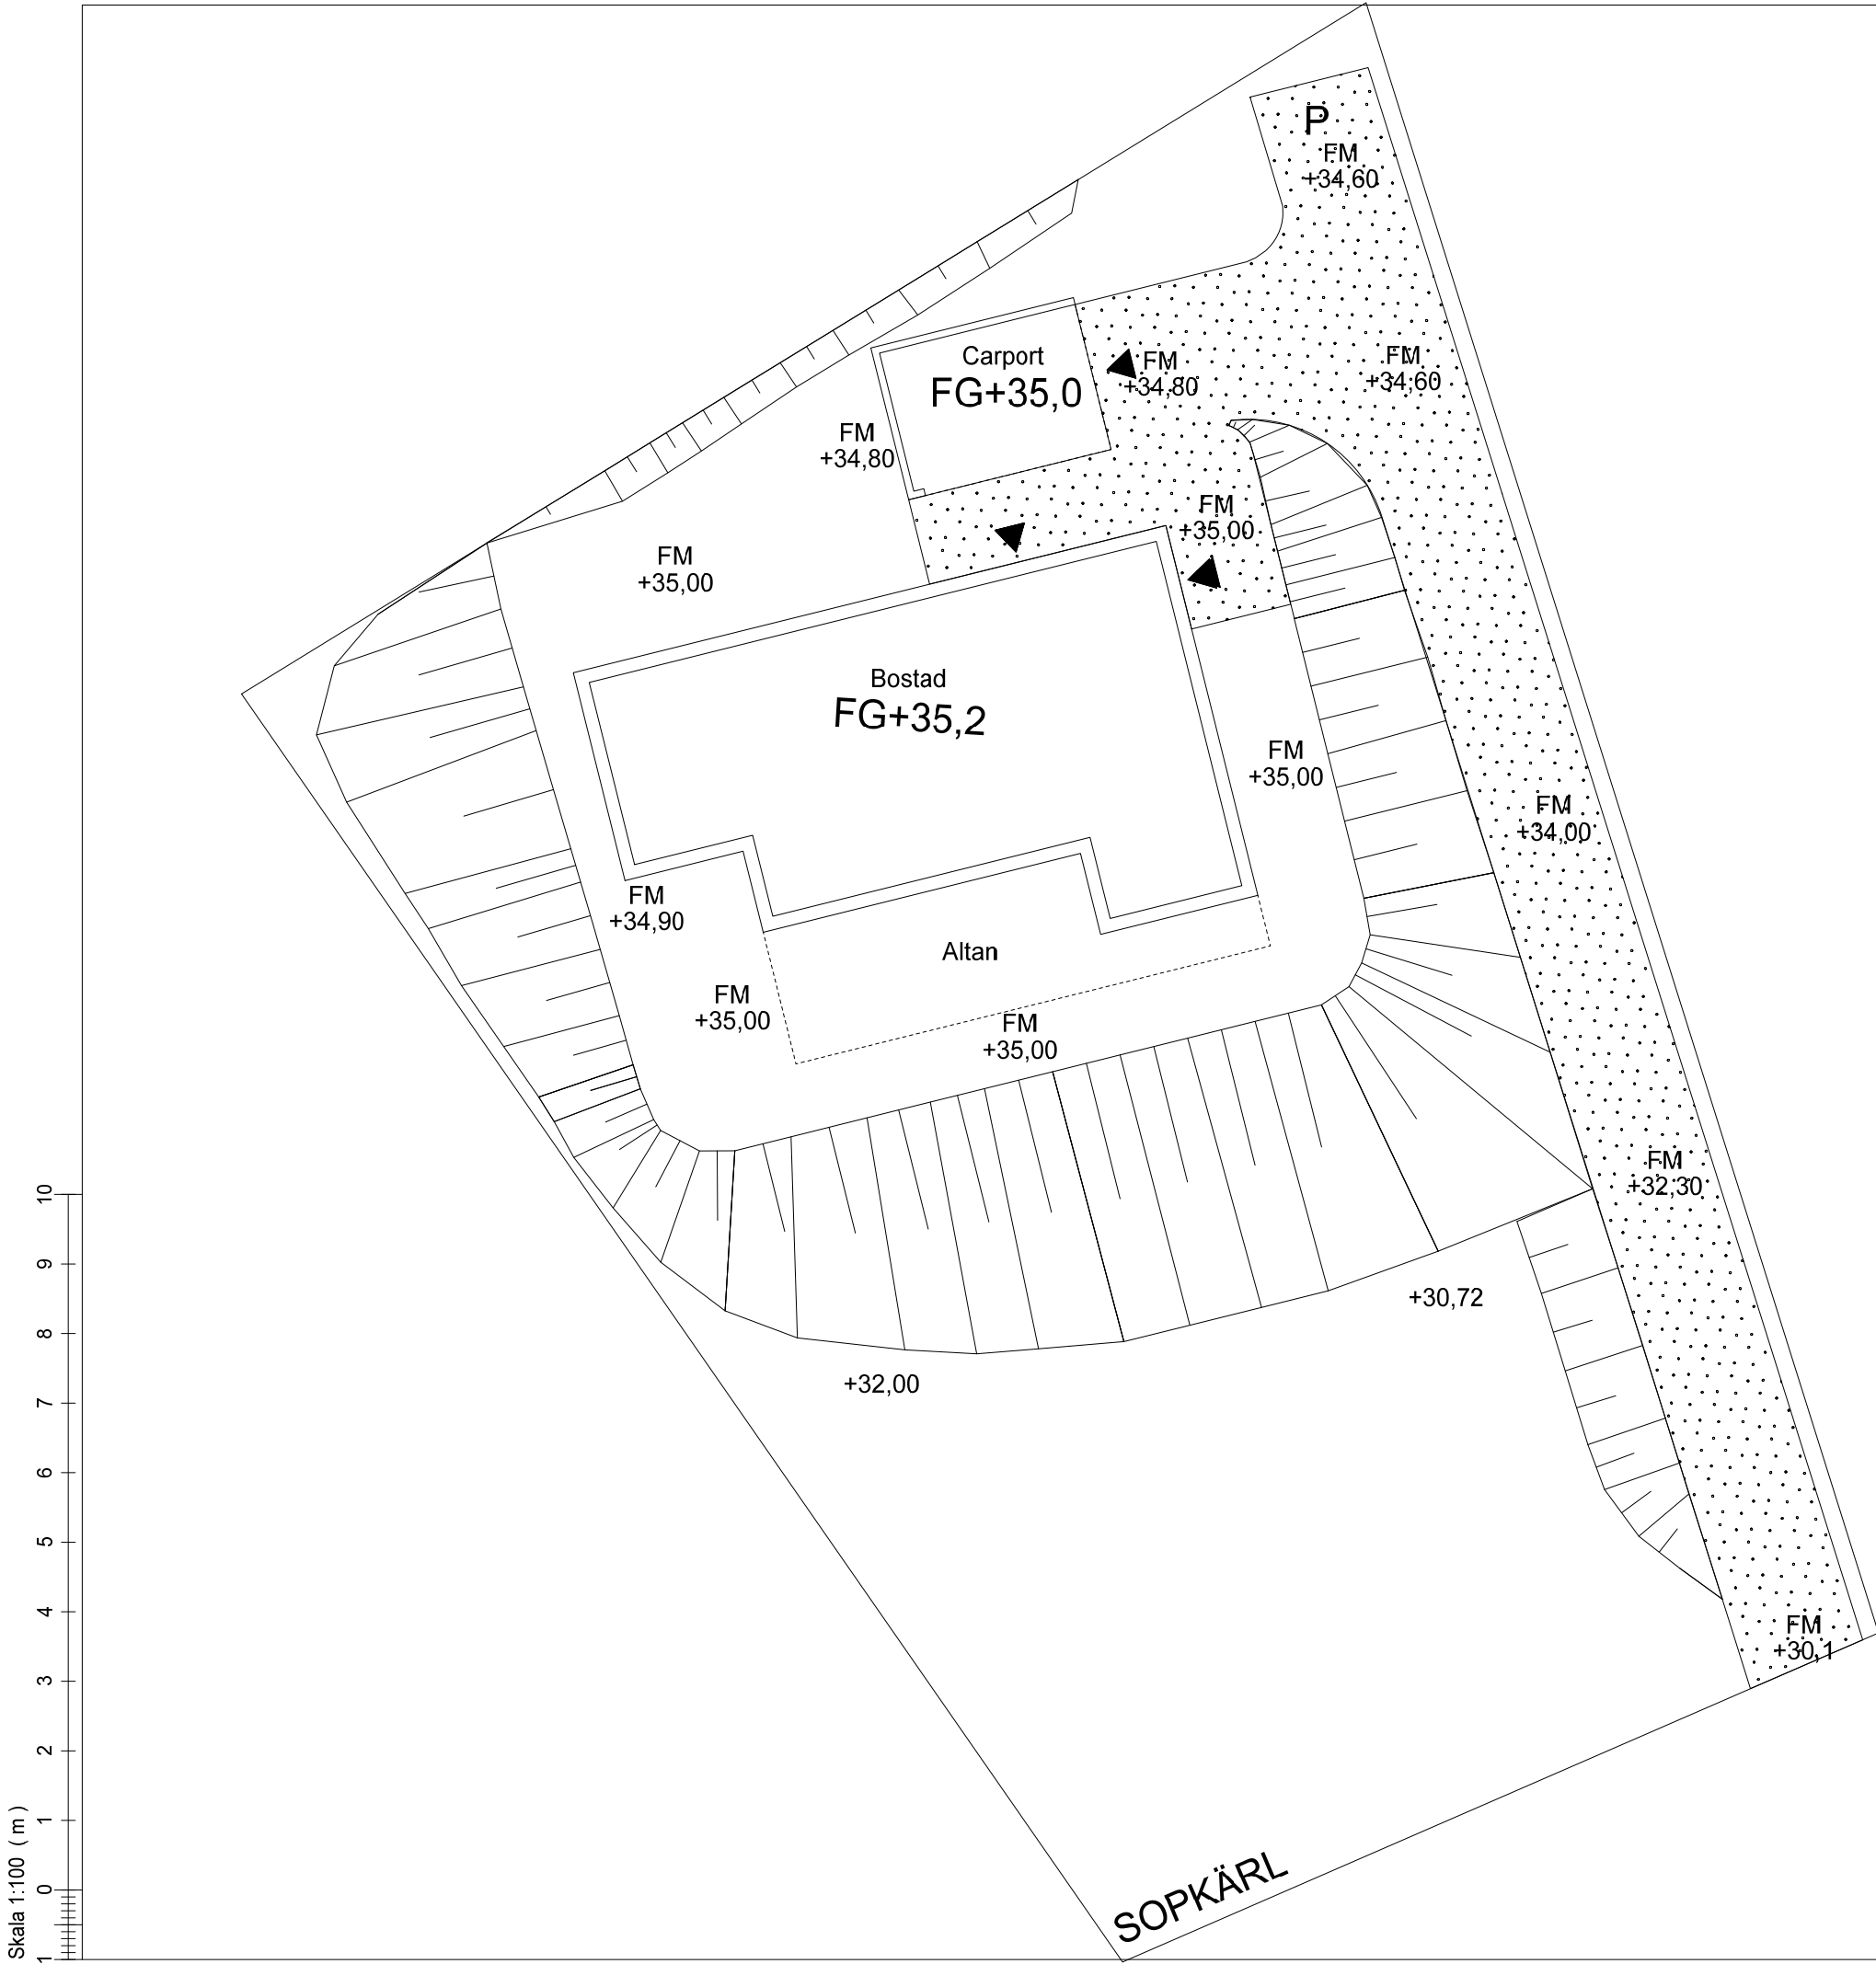

BET. ANT. REVIDERINGEN AVSER		DATUM.		SIGN.	
STATUS		URSPRUNGSARKITEKT		Kundanpassad H2	
BYGGLOVSHANDLING		Nils Nordqvist		RITAD	GRANSKAD
WILLA NORDIC Willa Nordic AB Bäckgatan 5 SE-576 95 Stockaryd Tfn. +46 382 181 000 Fax. +46 382 200 24		Alla rättigheter till denna ritning tillkommer exklusivt Willa Nordic AB och skyddas av upphovsrättslagen. Ritningen får ej kopieras, ändras, spridas eller på annat sätt användas utan Willa Nordic AB:s skriftliga godkännande.		DATUM	CS
				2022-03-29	
FASTIGHET		CAD NR.		02031509	
Venngarn 1:90		SKALA		1:200	ARK
BYGGHERR		PROJEKT NR.		0203	
Fam. Martinez		RITNING NR.		A-07	BET.
TYP AV RITNING		Markplaneringsritning			