


LYSEKIL S1


2 ROK, 76,4m²

Lägenhet 1003, D3, våning 1

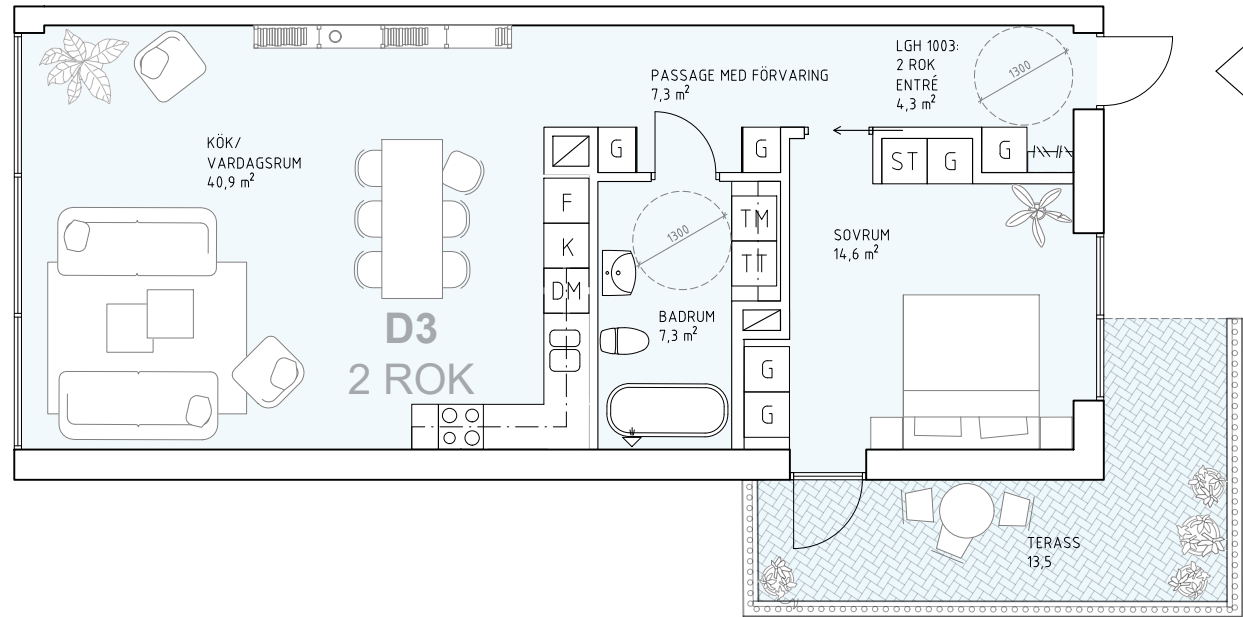

Förklaring:

	Kyl och frys		Tvättmaskin
	Kyl		Torktumlare
	Frys		Städskåp
	Diskmaskin		Garderob

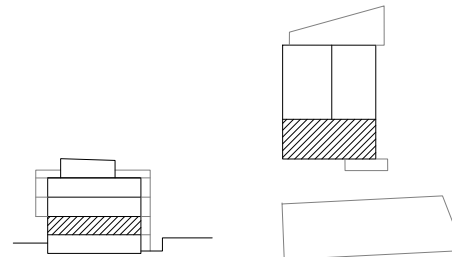

LYSEKIL REAL S1 AB	BYGGLOVSHANDLING Justeringar kan komma att ske
Lägenhet 1003, D3	
Datum: 2020.03.03	Ritad av: AE
Skala: 1:100	Handläggare: IB
Format: A4 (297 x 210mm)	
<input checked="" type="checkbox"/> Arkitekt:	
<input type="checkbox"/> Ingenjör:	

KJELLGREN KAMINSKY