


# LYSEKIL S1


3 ROK, 77,6m<sup>2</sup>

Lägenhet 1101, D4, våning 2

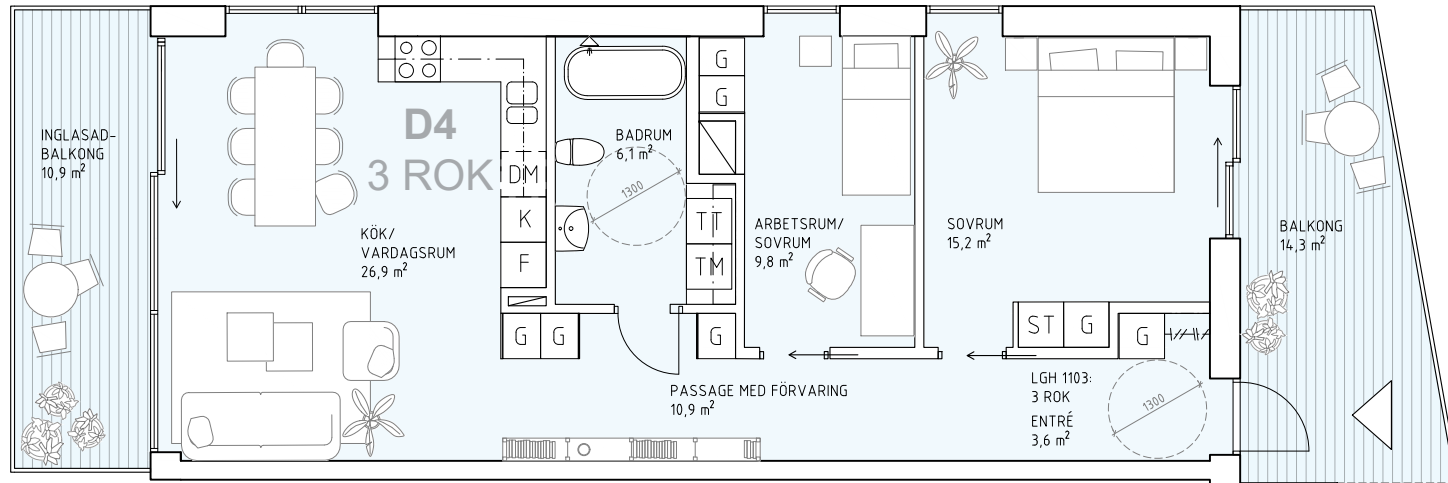

Förklaring:

	Kyl och frys		Tvättmaskin
	Kyl		Torktumlare
	Frys		Städsåp
	Diskmaskin		Garderob

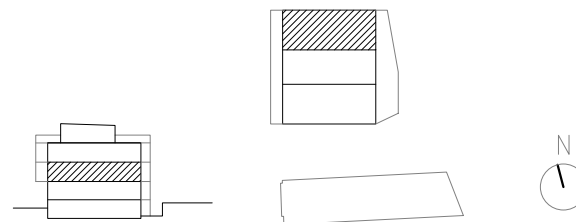

LYSEKIL REAL S1 AB	BYGGLOVSHANDLING Justeringar kan komma att ske
Lägenhet 1101, D4	
Datum: 2020.03.03	Ritad av: AE
Skala: 1:100	Handläggare: IB
Format: A4 (297 x 210mm)	
<input checked="" type="checkbox"/> Arkitekt:	
<input type="checkbox"/> Ingenjör:	