



LYSEKIL S1

3 ROK, 88,1m² i två plan
Lägenhet 1007, E4, våning 1

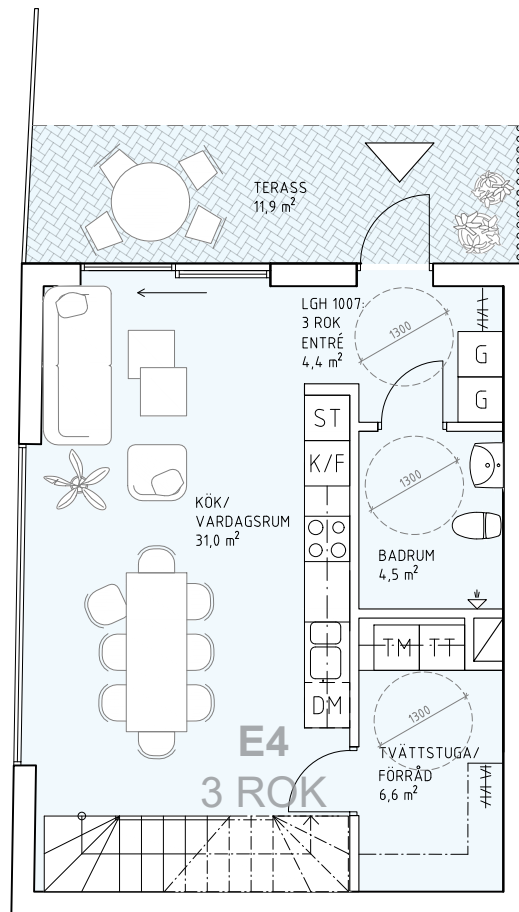


ENTRÉPLAN (våning 1)

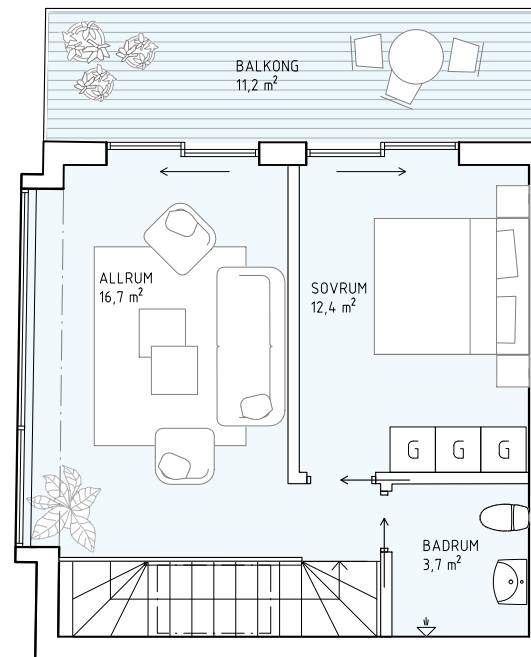

PLAN 2 (våning 2)

Förklaring:

K/F	Kyl och frys	TT	Tvättmaskin
K	Kyl	TM	Torktumlare
F	Frys	ST	Städsåp
DM	Diskmaskin	G	Garderob

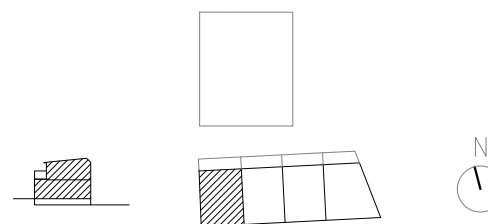

LYSEKIL REAL S1 AB	BYGGLOVSHANDLING Justeringar kan komma att ske
Lägenhet 1007, E4	
Datum: 2020.03.03	Ritad av: AE
Skala: 1:100	Handläggare: IB
Format: A4 (297 x 210mm)	
<input checked="" type="checkbox"/> Arkitekt:	 KJELLGREN KAMINSKY
<input type="checkbox"/> Ingenjör:	