



LYSEKIL S1

5 ROK, 121,4m² i två plan
Lägenhet 1201, D7, våning 3 & 4

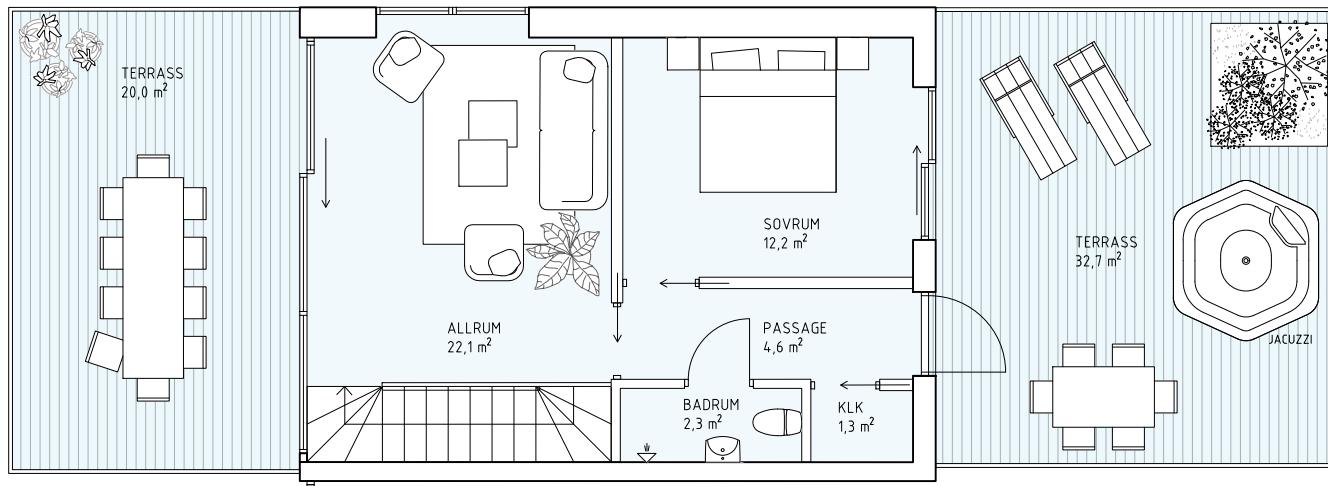


TAKVÅNING (våning 4)

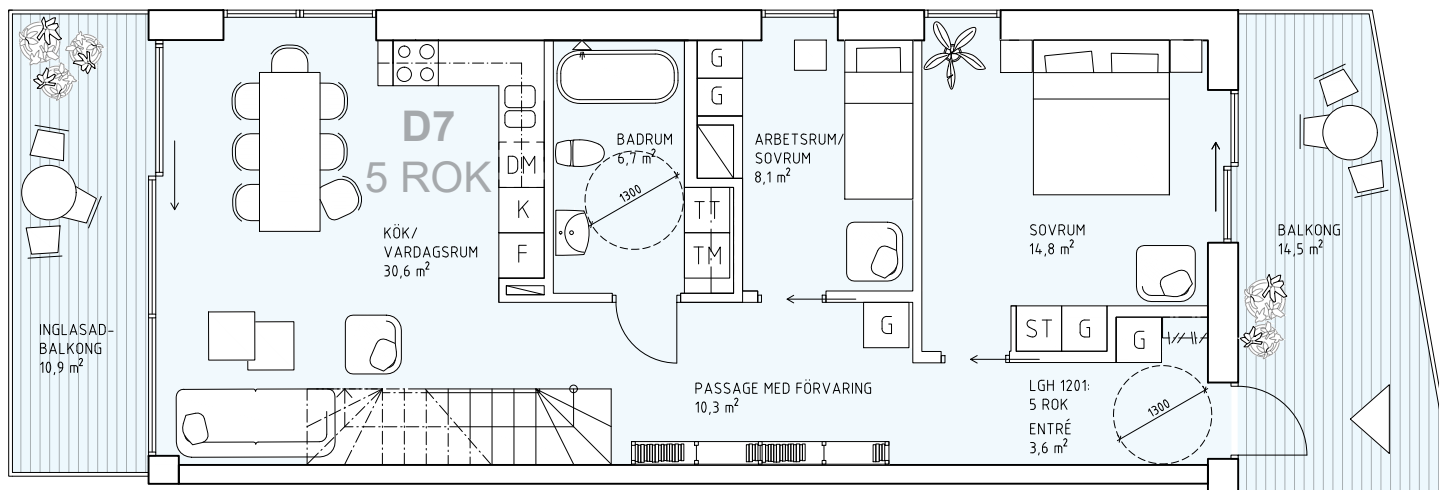

ENTRÉPLAN (våning 3)

Förklaring:

K/F	Kyl och frys	TT	Tvättmaskin
K	Kyl	TM	Torktumlare
F	Frys	ST	Städskåp
DM	Diskmaskin	G	Garderob

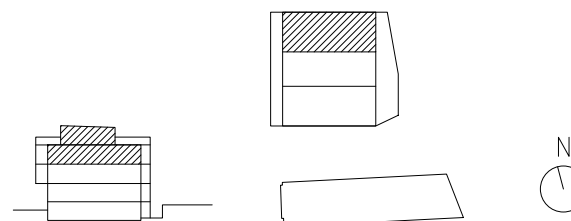

LYSEKIL REAL S1 AB	BYGGLOVSHANDLING Justeringar kan komma att ske
Lägenhet 1201, D7	
Datum: 2020.03.03	Ritad av: AE
Skala: 1:100	Handläggare: IB
Format: A4 (297 x 210mm)	
<input checked="" type="checkbox"/> Arkitekt:	
<input type="checkbox"/> Ingenjör:	