


FASAD MOT SYDVAST

Tomtgräns  
Bliv. marknivå  
Nuv. marknivå

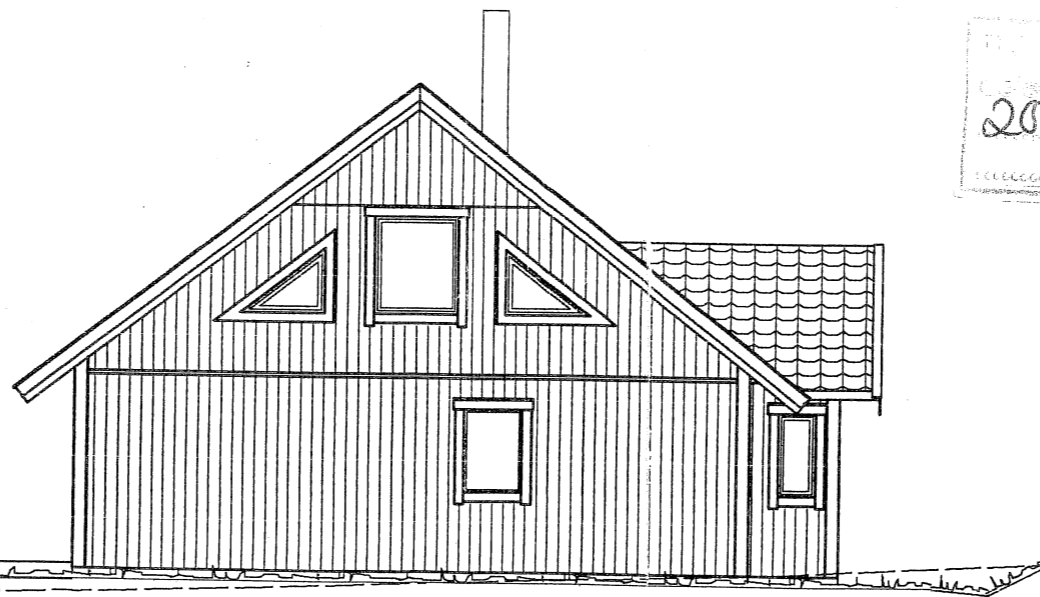

FASAD MOT SYDOST


2000-07-07 228

STRÖMSTADS KOMMUN  
2000-05-31  
MA/2000-0615

BET	ANT	ANDRINGEN AVSER	SIGN	DATUM
-----	-----	-----------------	------	-------


**Värsås Villan**  
- ETT BÄTTRE BOENDE  
BOX 301, 533 02 LUNDSBRUNN, TEL. 0511-571 70  
RIT/KONSTR AV AL GRANSK. AV AL ARBETSNUMMER 01034  
RITAD DEN 2000-05-23

KUNGBÄCK 1:139  
STRÖMSTADS KOMMUN  
MAURITZ JOHANSEN  
FASADER SKALA  
KOD TYP POS E100 RV  
RIT.NR. A 01034 - 3

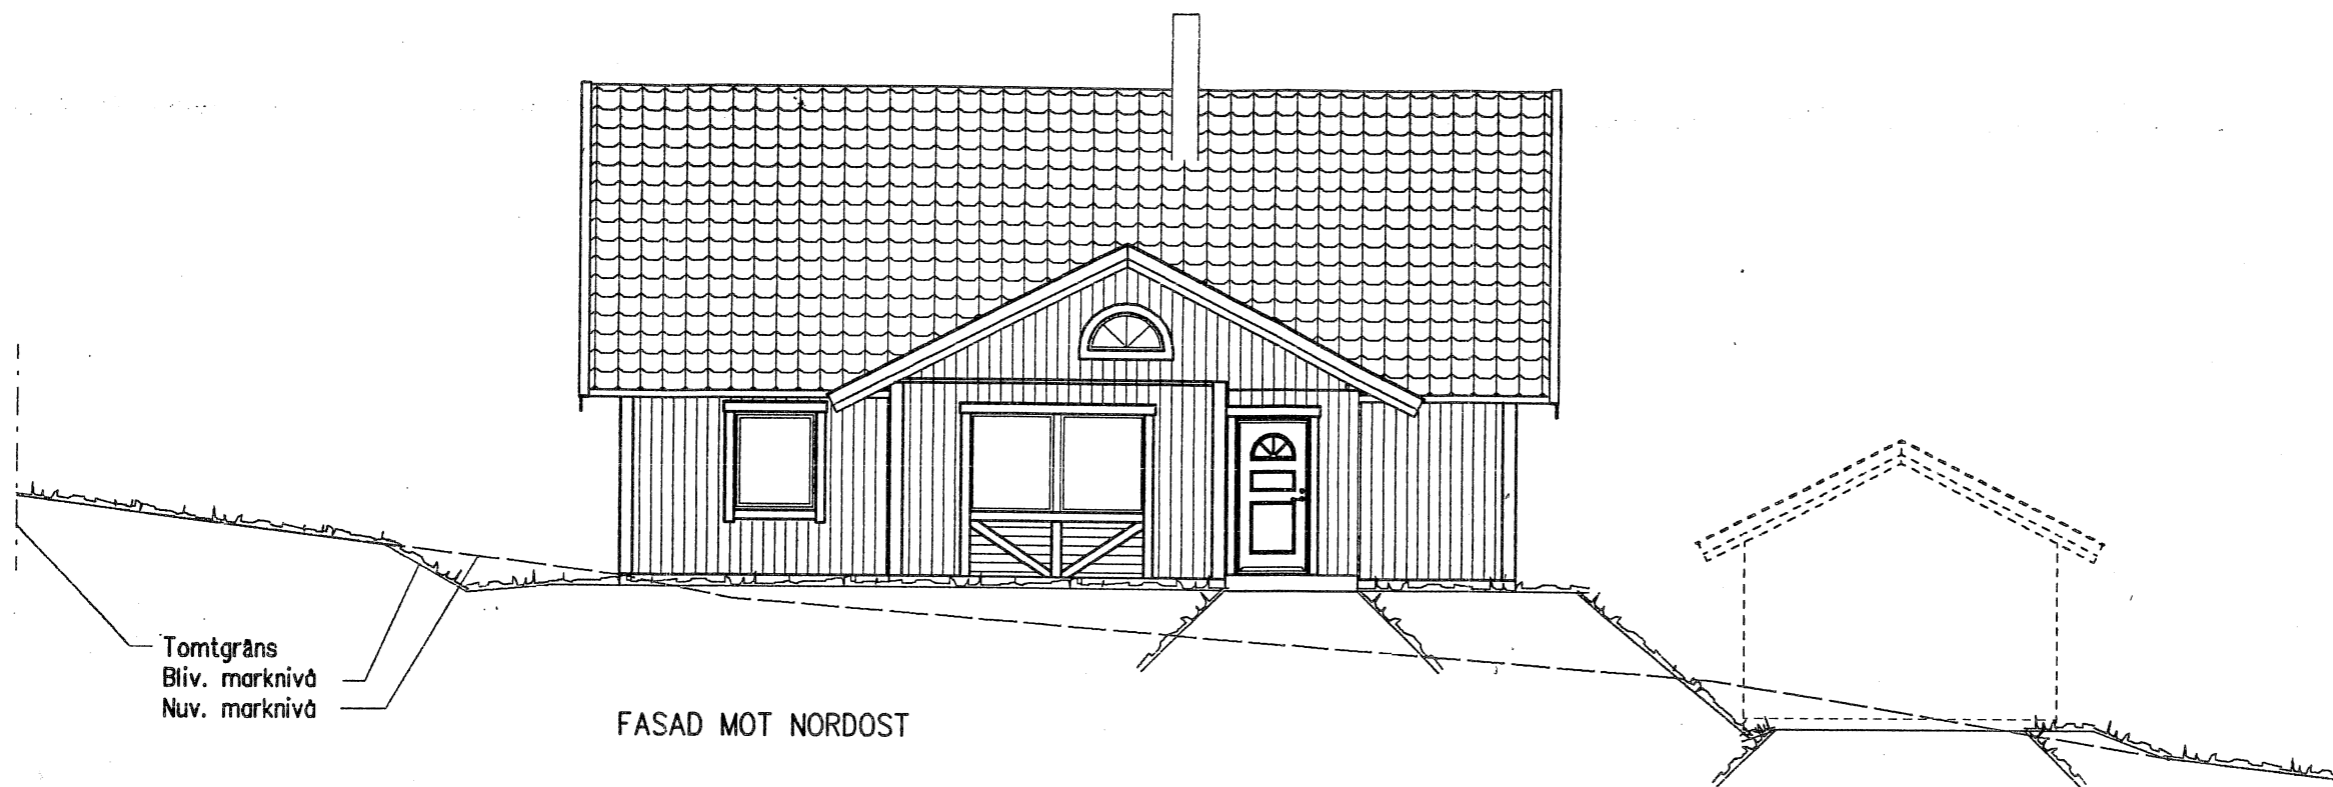

Tomtgräns  
Bliv. marknivå  
Nuv. marknivå

FASAD MOT NORDOST

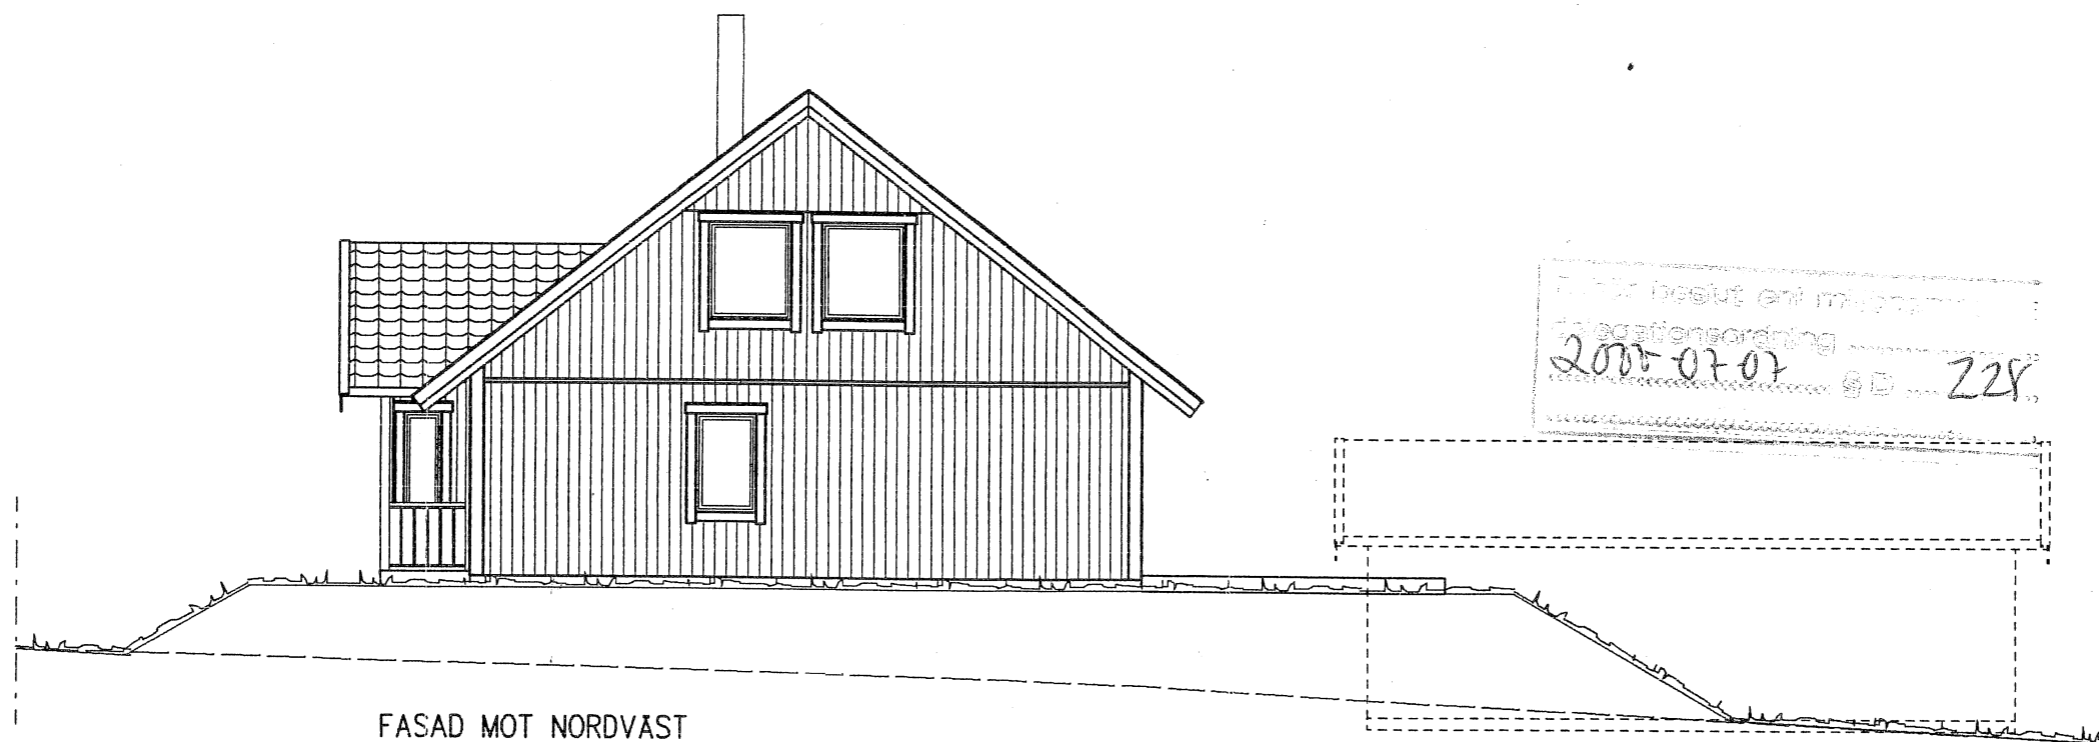

FASAD MOT NORDVÄST

2000-07-07 228

2000-05-23  
MN/2000-0619

BET	ANT	ANDRINGEN AVSER	SIGN	DATUM
-----	-----	-----------------	------	-------

**VärsåsVillan**  
- ETT BÄTTRE BOENDE  
BOX 301, 533 02 LUNDSEVILVA, TEL. 0511-571 70



KUNGBACK 1:139  
STRÖMSTADS KOMMUN  
MAURITZ JOHANSEN

RIT/KONSTR AV AL  
GRANSK. AV AL  
ARBETSNUMMER 01034

FASADER  
SKALA 1:100

RITAD DEN 2000-05-23

KOD TYP POS E100 RV  
RIT.NR. A 01034 - 2  
BET

