




1 **KÄLLAREPLAN**
1 : 100

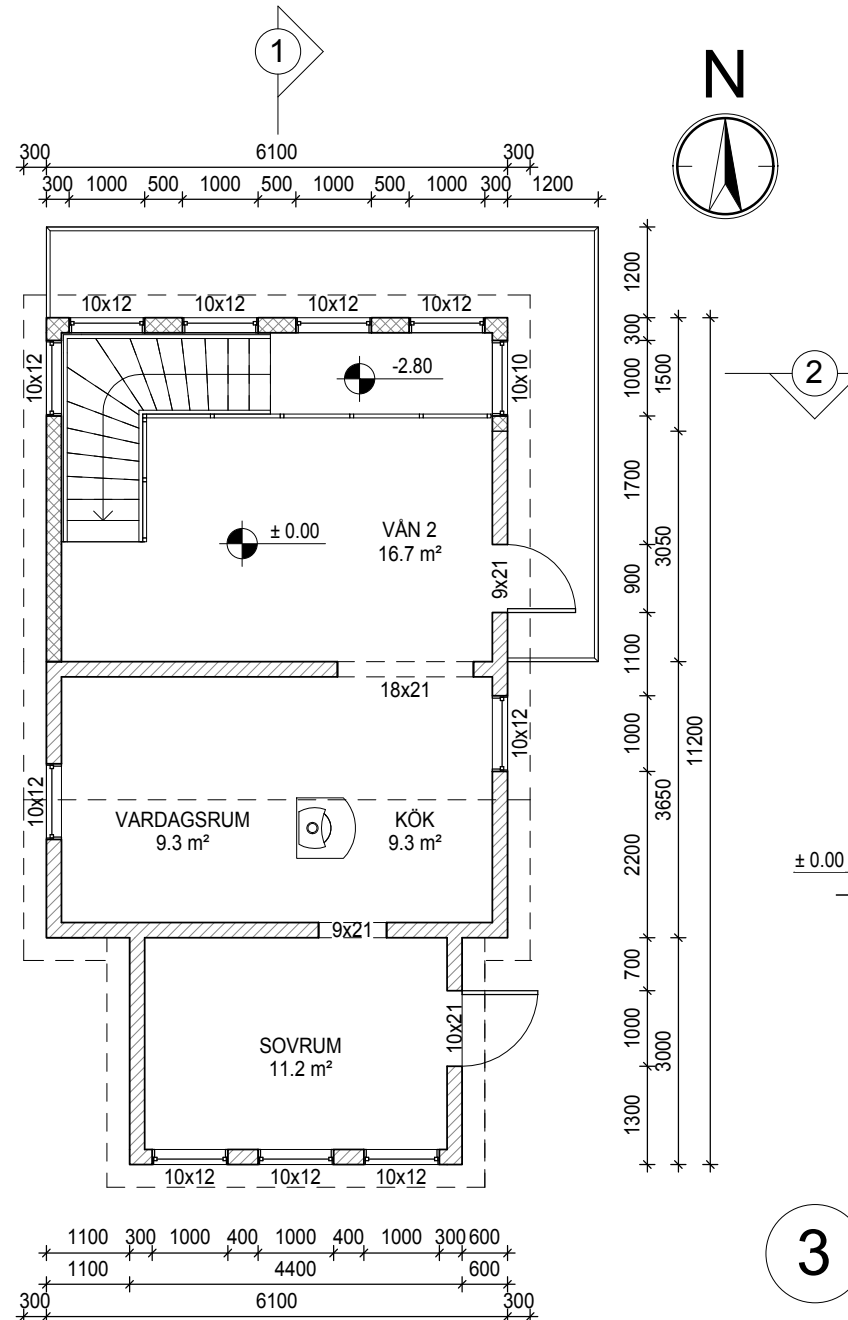

2 **ENTRÉPLAN**
1 : 100

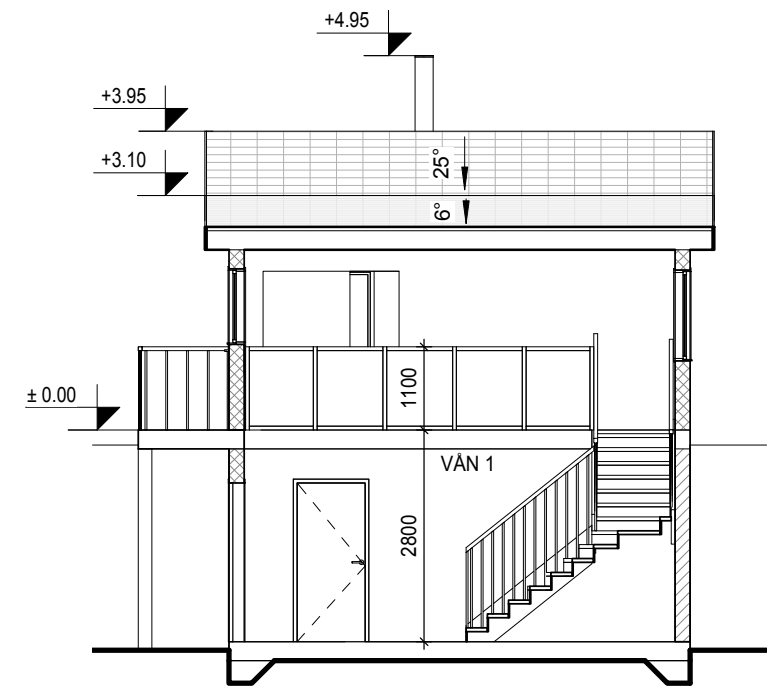

3 **SEKTION 2-2**
1 : 100

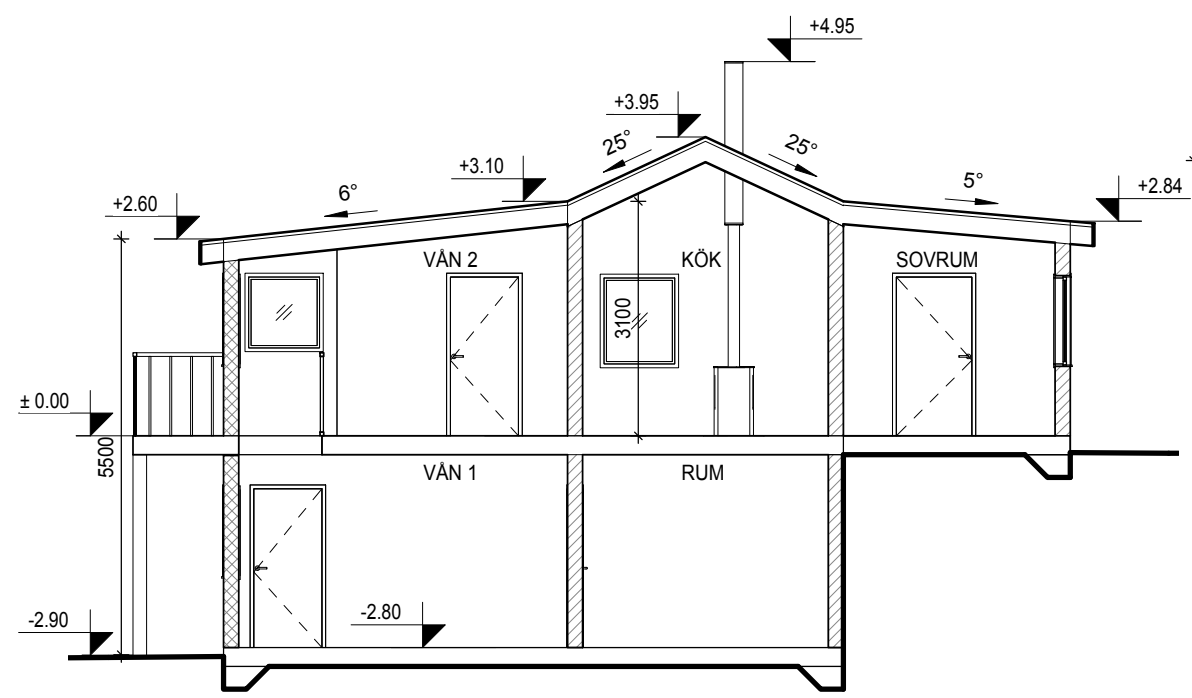


4 **SEKTION 1-1**
1 : 100




VISUELL SKALA 1:100 @ A3

- befintlig vägg
- tillbyggnad


FASTIGHETS BETECKNING		
ENTRÉPLAN & SEKTION		
Ritn.nr. A1	REV: 2017-06-14	Skala: 1 : 100 (A3)
RITAD AV: Fredrik Börjesson		

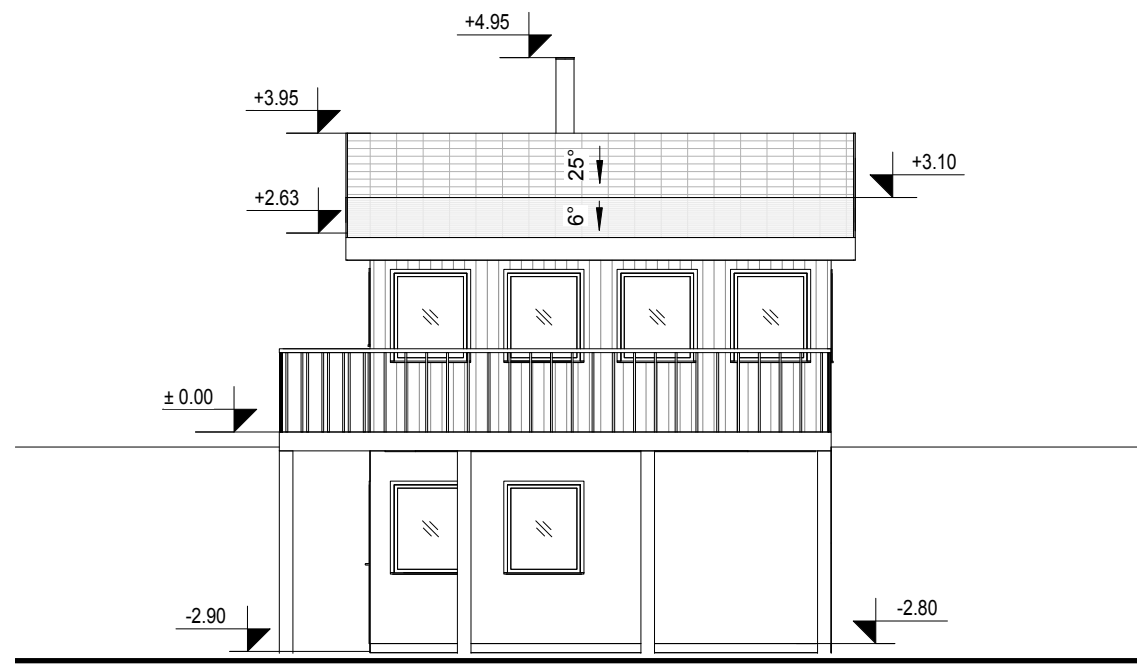


1 FASAD MOT NORR
1 : 100

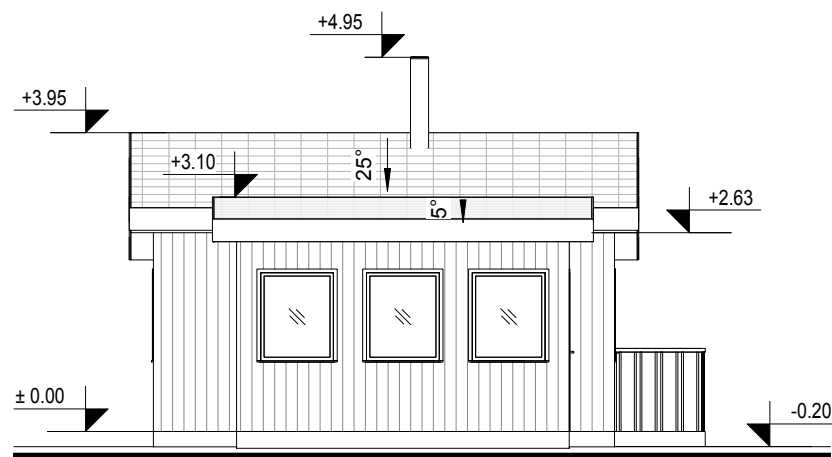


3 FASAD MOT SÖDER
1 : 100

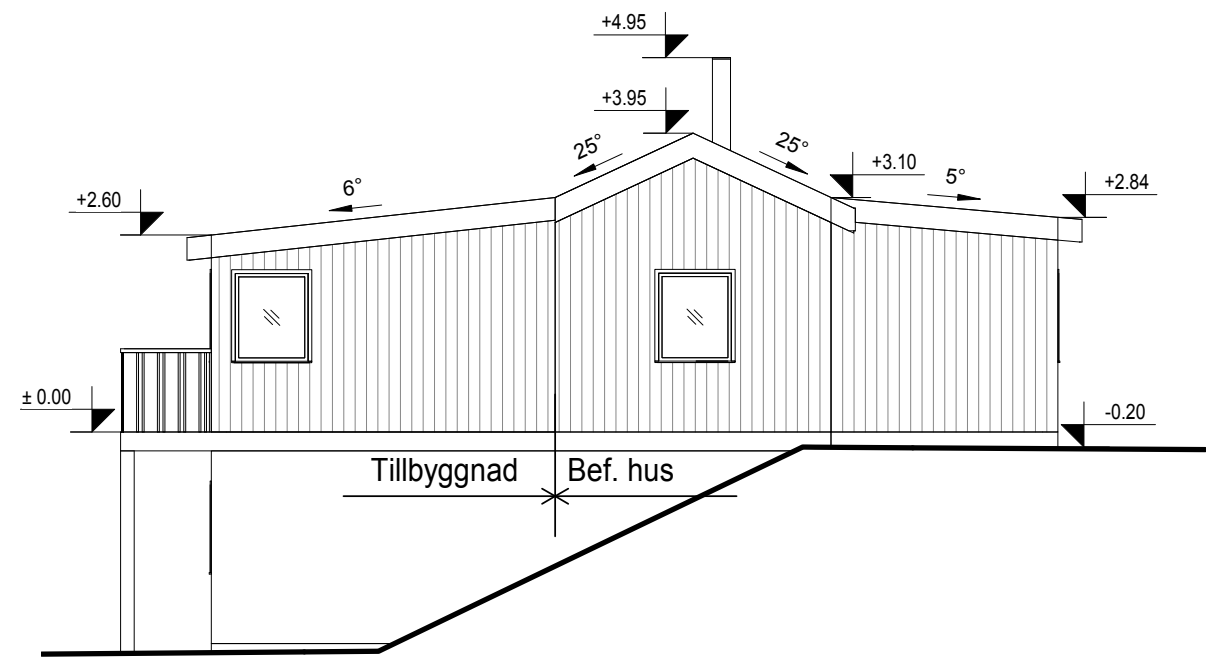

2 FASAD MOT VÄST
1 : 100

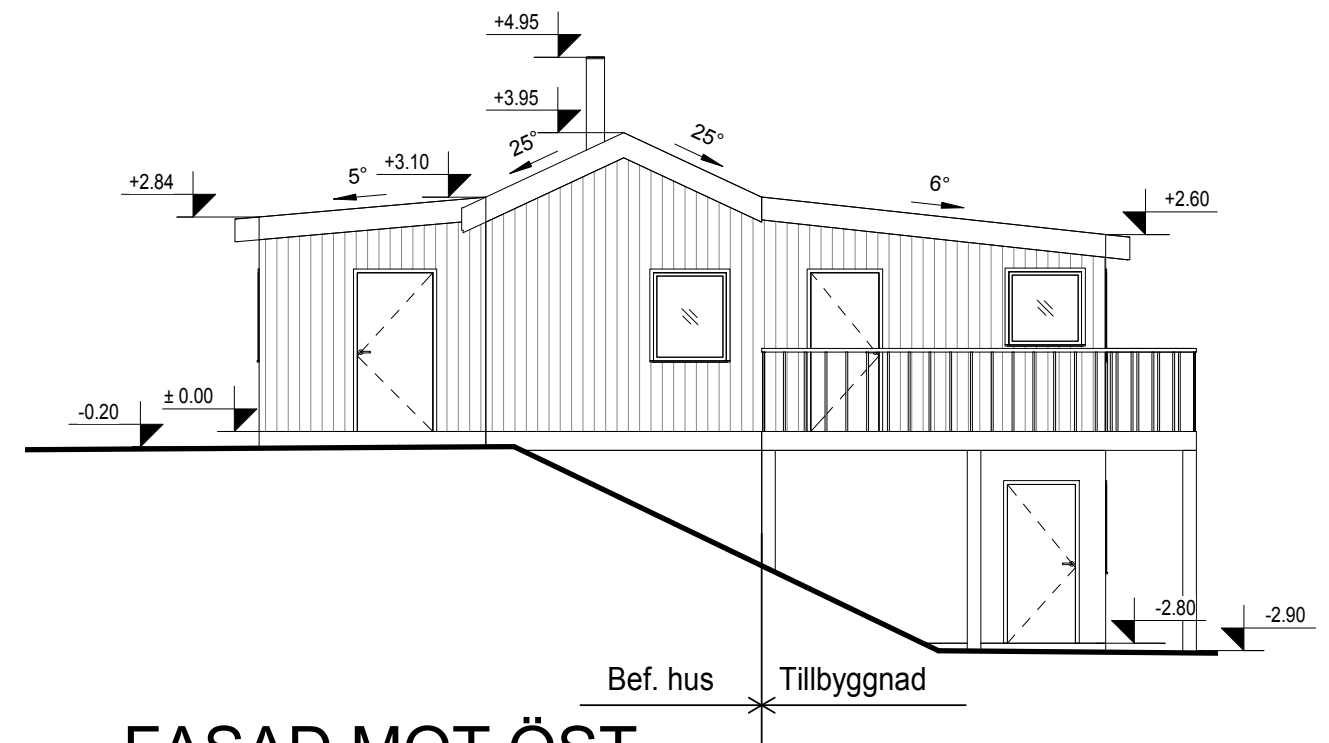

4 FASAD MOT ÖST
1 : 100

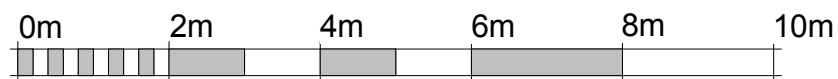

VISUELL SKALA 1:100 @ A3

FASTIGHETS BETECKNING
FASADER

Ritn.nr. **A2**

REV: 2017-06-14

Skala: 1 : 100 (A3)

RITAD AV: **Fredrik Börjesson**