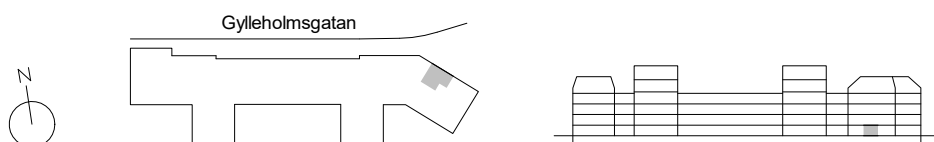
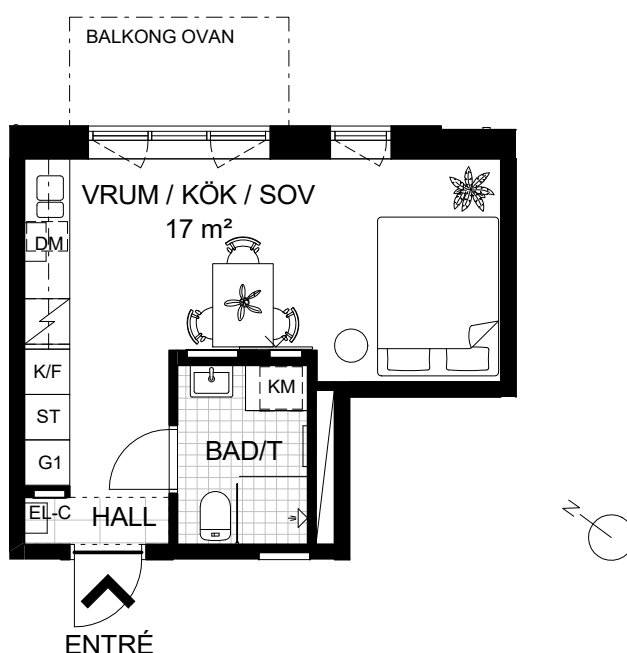


BOFAKTABLAD

TEATERKATTEN

LÄGENHET: 30-1004

STORLEK: 1 ROK, 27m²FÖRRÅD: ca. 1m² i källare

Skala 1:100

Rumshöjd: 2,50m
Rumshöjd våtrum: 2,40m
Upprättad: 2023-02-07
Originalformat: A4

	Klinker (eget val)		Garderob (streckad = eget val)		Kombimaskin		Öppningsbart fönster generell BH=0,6m
	Kapphylla i hall		Spishäll och ugn		Handdukstork		Fast fönsterparti
	Fördelarskåp (El/tele-skåp)		Diskmaskin med mikro ovan		Duschvägg		
	Städsåp		Kyl / Frys				