

NYBYGGNADSKARTA
över Hammarby 5:79
i Jämjö socken
KARLSKRONA KOMMUN

Upprättad 1975-11-3 av

Åke Woxenius

Åke Woxenius
Stadsingenjör

Uppgifter:


Fastighetsreglering registrerad 1975-01-30 ✓

Gällande byggnadsplan fastställd 1955-03-21. ✓

— Förslag till byggnadsplan antaget av
kommunfullmäktige 1972-06-27 i Jämjö kommun.

Areal = 1328 m²

Avritning av förrättningskartan Hammarby 5:79

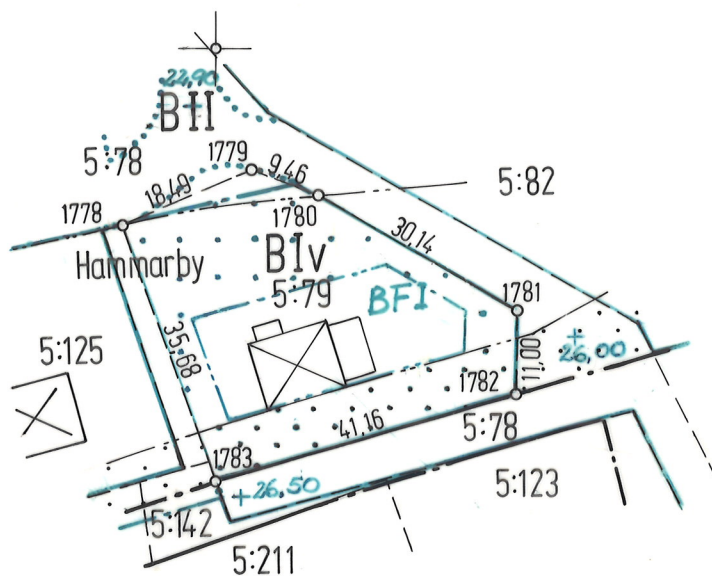

X=29300

X=29200

Skala 1:1000 ✓

Lägesanvisning:

Ekonomisk karta 03650 ✓

STADSINGENJÖRSKONTORET
KARLSKRONA KOMMUN

CM

GW