



FÖRKLARINGAR
TAK BETONGPANNOR SVARTA
VÄGGBEKLÄDNAD STÄENDE VIT 0502-Y

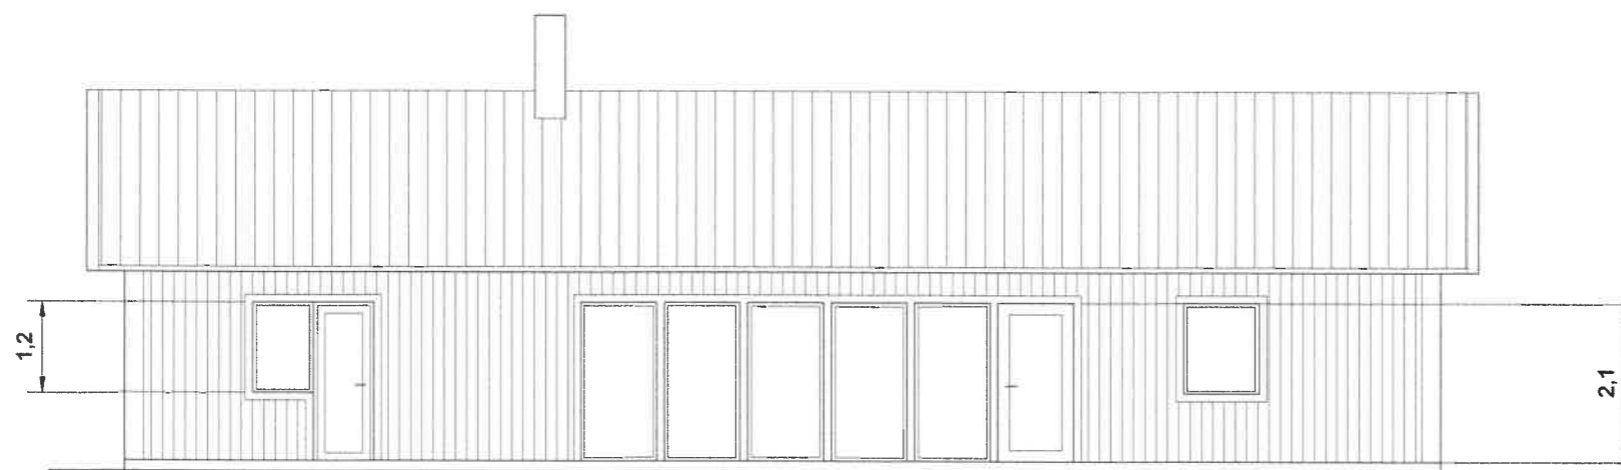

FASAD MOT VÄST

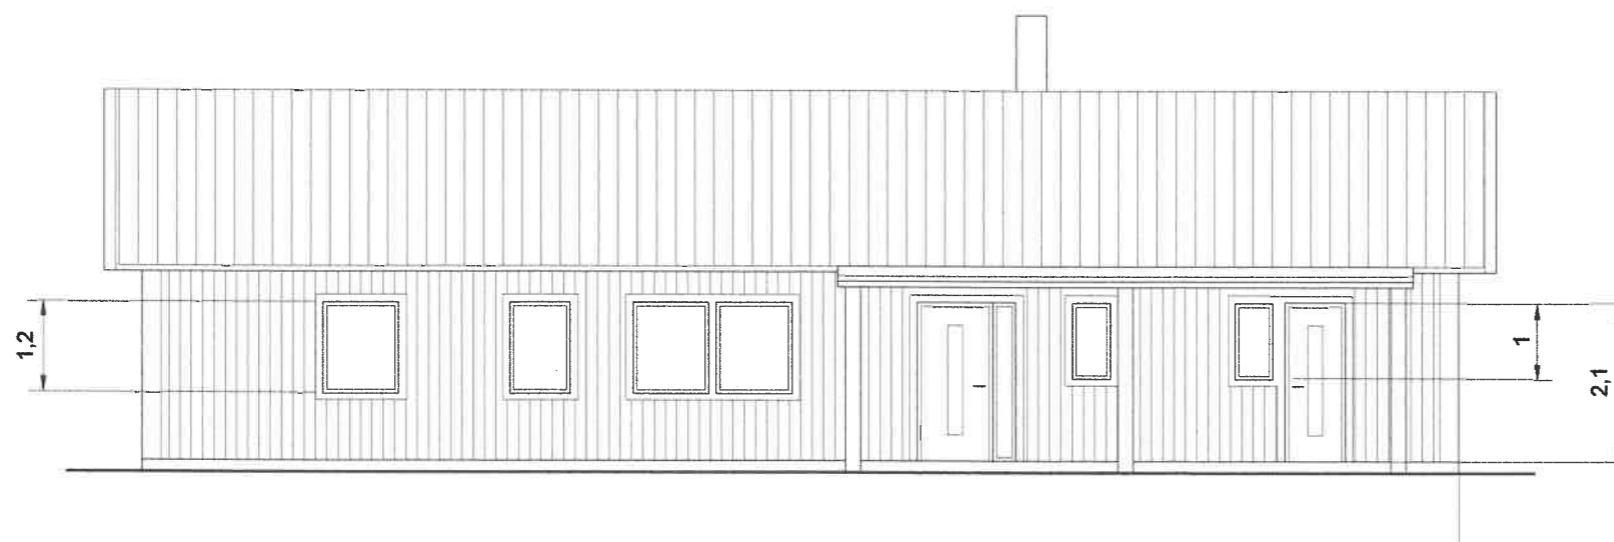

FASAD ÖST

PROJEKT
BYGGNAD A2

FASTIGHET
GUNTORP 1:25

BESTÄLLARE
ANDERS SANDQVIST

DATUM / VERSION / NR
23 03 04 / 00 / 01


STATUS
SKISS

BESKRIVNING
FASADER

SKALA A3
1:100

ARKITEKT
ERIK JÄRKIL ARKITEKTUR AB
ERIK PETTER JÄRKIL
KILANDA KVARN 150
44695 ÄLVÄNGEN
+46 (0) 720 20 50 27



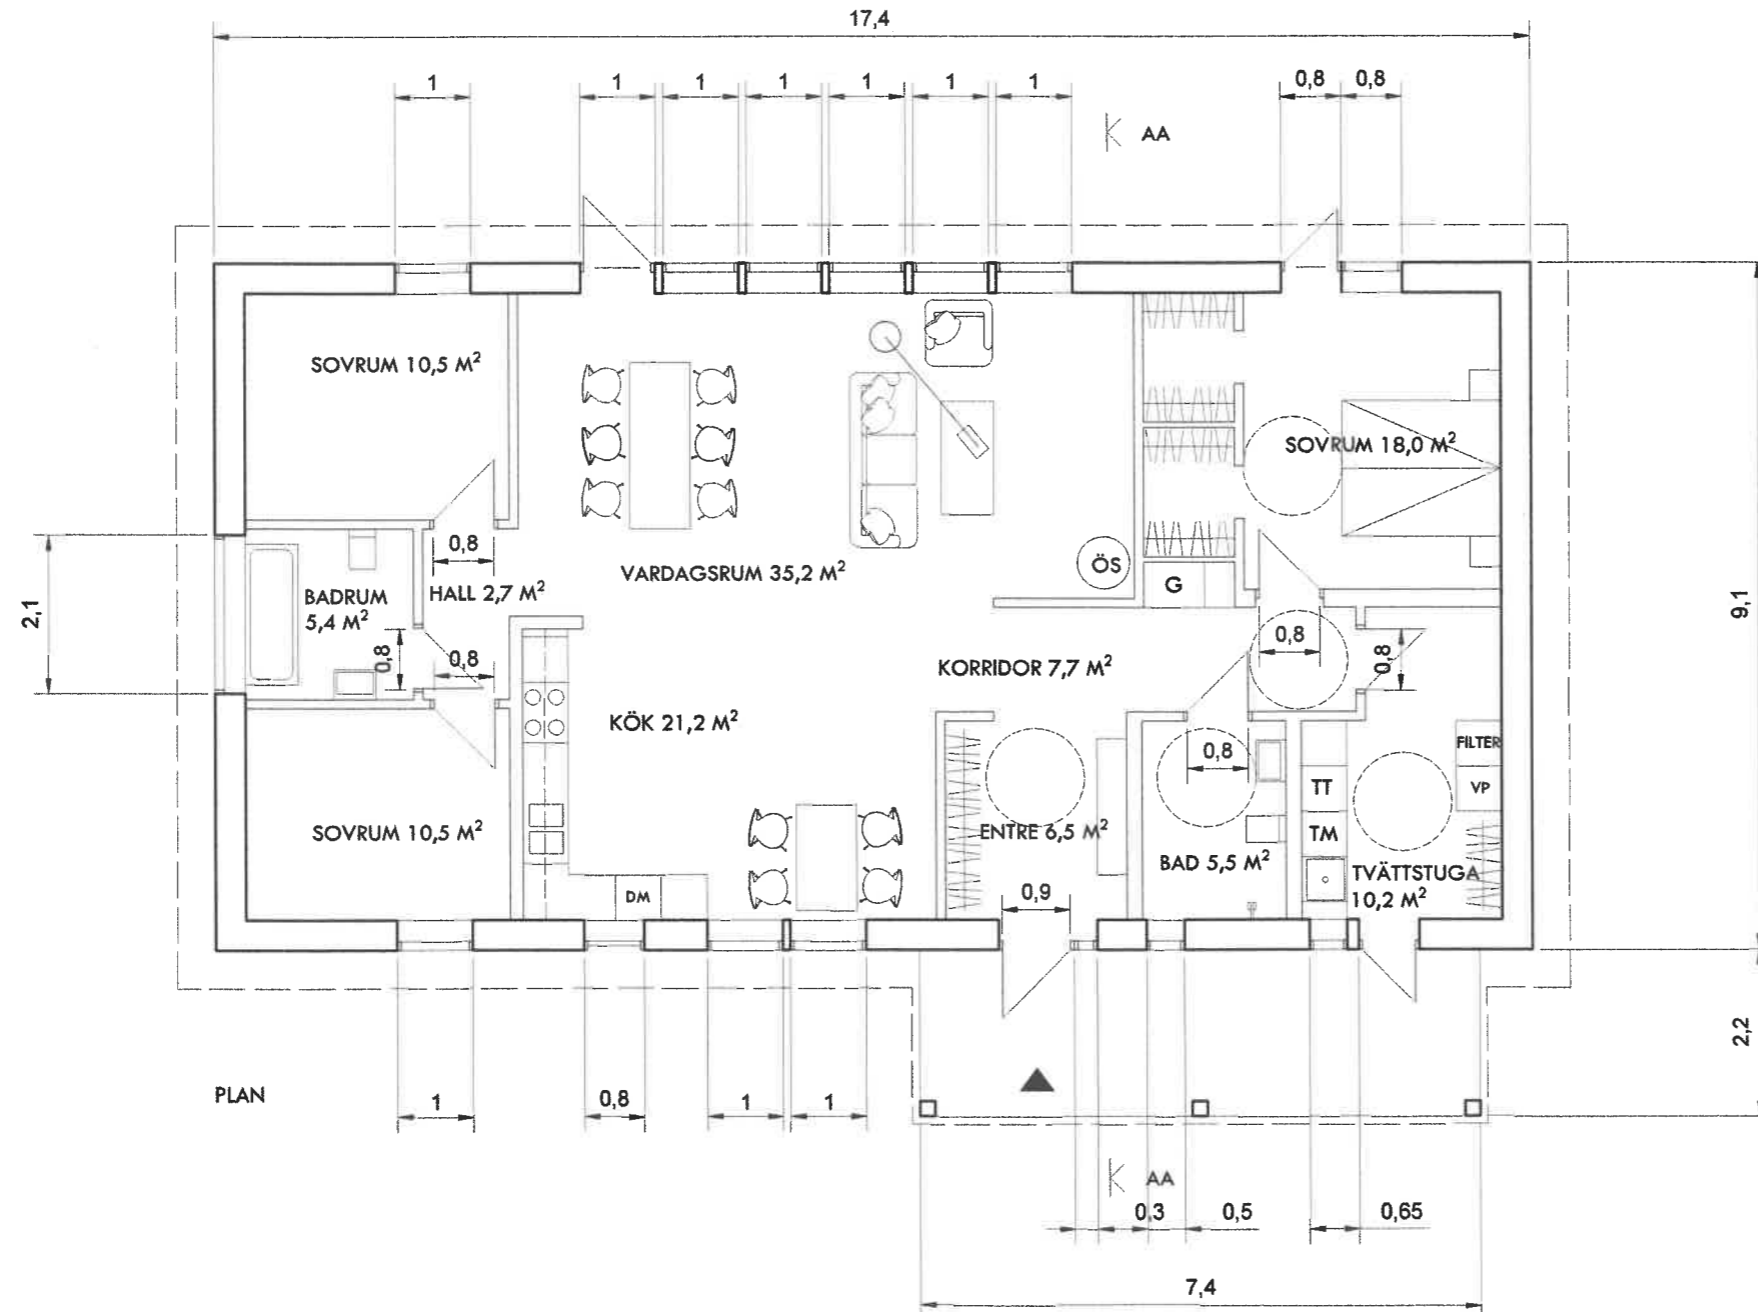

PLAN

PROJEKT
 BYGGNAD A2

FASTIGHET
 GUNTORP 1:25

BESTÄLLARE
 ANDERS SANDQVIST

DATUM / VERSION / NR
 23 03 04 / 00 / 00

STATUS
 SKISS

BESKRIVNING
 PLAN

SKALA A3
 1:100

ARKITEKT
 ERIK JÄRKIL ARKITEKTUR AB
 ERIK PETTER JÄRKIL
 KILANDA KVARN 150
 44695 ÄLVÄNGEN
 +46 (0) 720 20 50 27

