


Bofaktablad LGH 1-1303

5 rok

126 m²

- Balkonger åt söder och öster
- Generös plan med rundgång
- Stora sällskapsytor

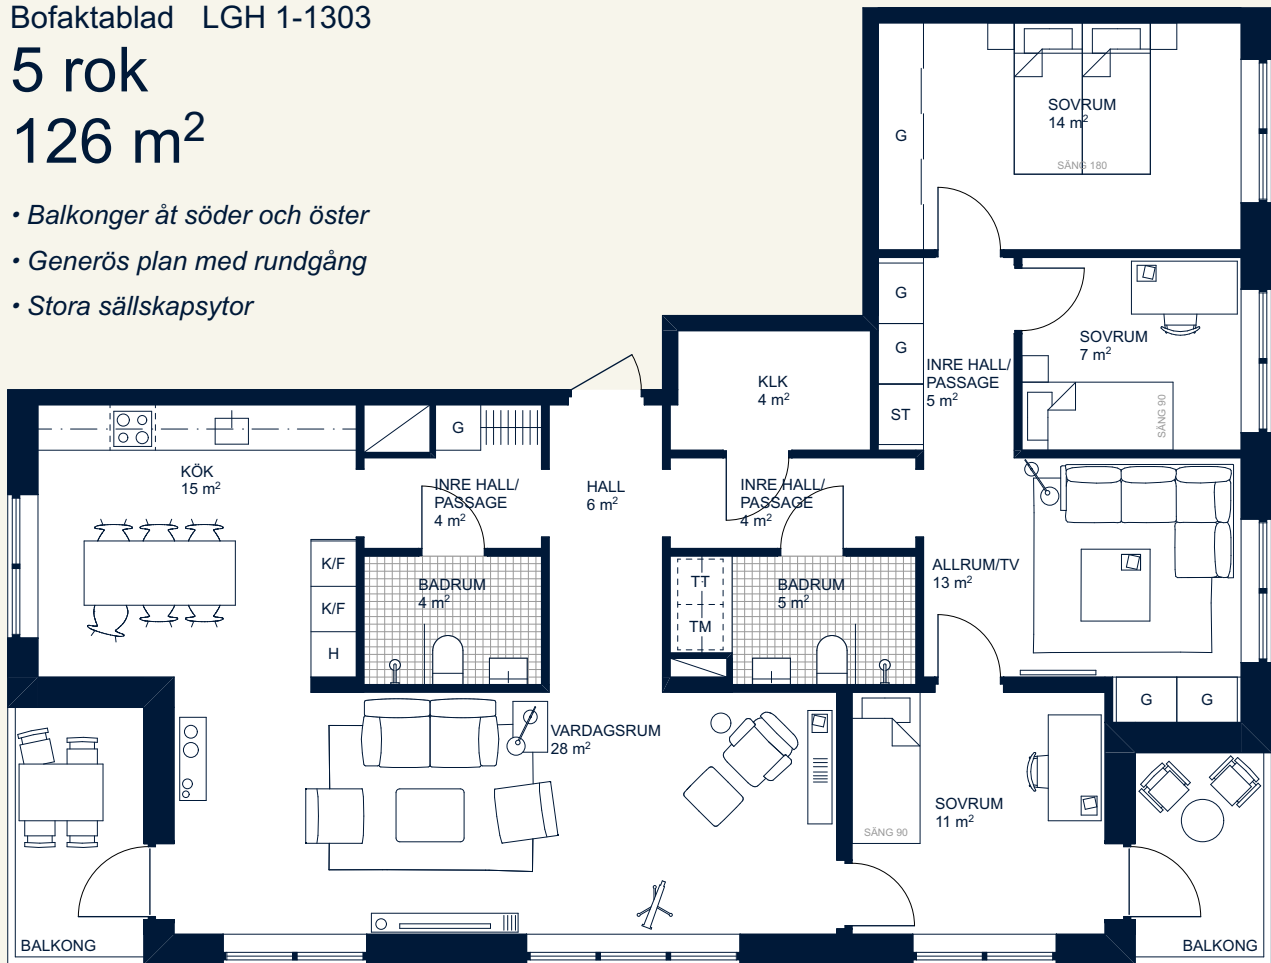


0 5 m

Skala 1:100

K/F	Kyl/frys
DM	Diskmaskin
G	Garderob
H	Högskap
TT	Torktumlare
TM	Tvättmaskin
KM	Kombimaskin
ST	Städskåp
KLK	Klädkammare

Rumshöjd ca 2,5 m
 Rumshöjd i badrum ca 2,2 m
 Fönsterbröstning 0,6 m
 Radiatorer placeras under fönster

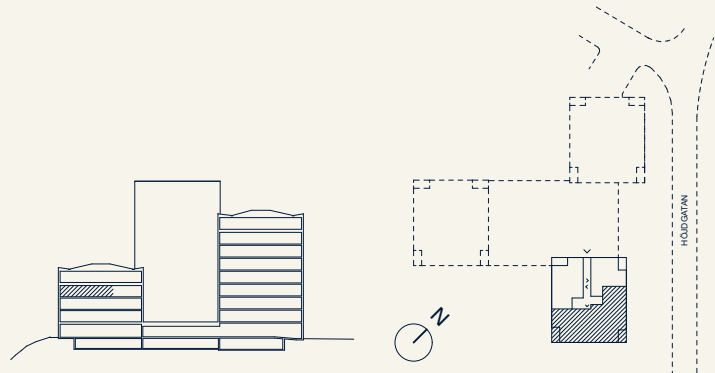

Rätt till ändringar förbehålles. Ytångivelser är preliminära.
 Möbler och övriga illustrationer ingår ej. Originalformat A4.
 Datum: 2023-05-10

