
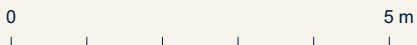


Bofaktablad LGH 1-1401

2 rok
57 m²


- *Balkong över hörn*
- *Storslagen utsikt*
- *Öppen planlösning*

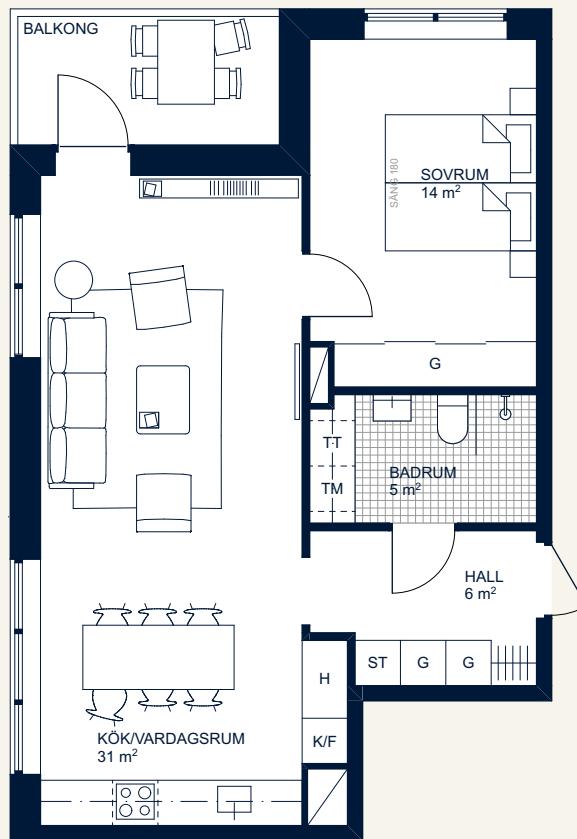

Skala 1:100

K/F	Kyl/frys
DM	Diskmaskin
G	Garderob
H	Högskap
TT	Torktumlare
TM	Tvättmaskin
KM	Kombimaskin
ST	Städskåp
KLK	Klädkammare

Rumshöjd ca 2,5 m
 Rumshöjd i badrum ca 2,2 m
 Fönsterbröstning 0,6 m
 Radiatorer placeras under fönster

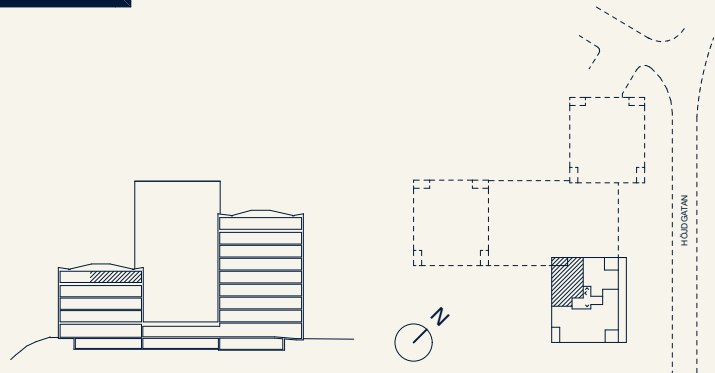

Rätt till ändringar förbehålles. Ytangelser är preliminära.
 Möbler och övriga illustrationer ingår ej. Originalformat A4.
 Datum: 2023-05-10

