


Bofaktablad LGH 2-1504

3 rok
76 m²


- *Balkong med kvällsol*
- *Storslagen utsikt*
- *Generösa fönsterytor*

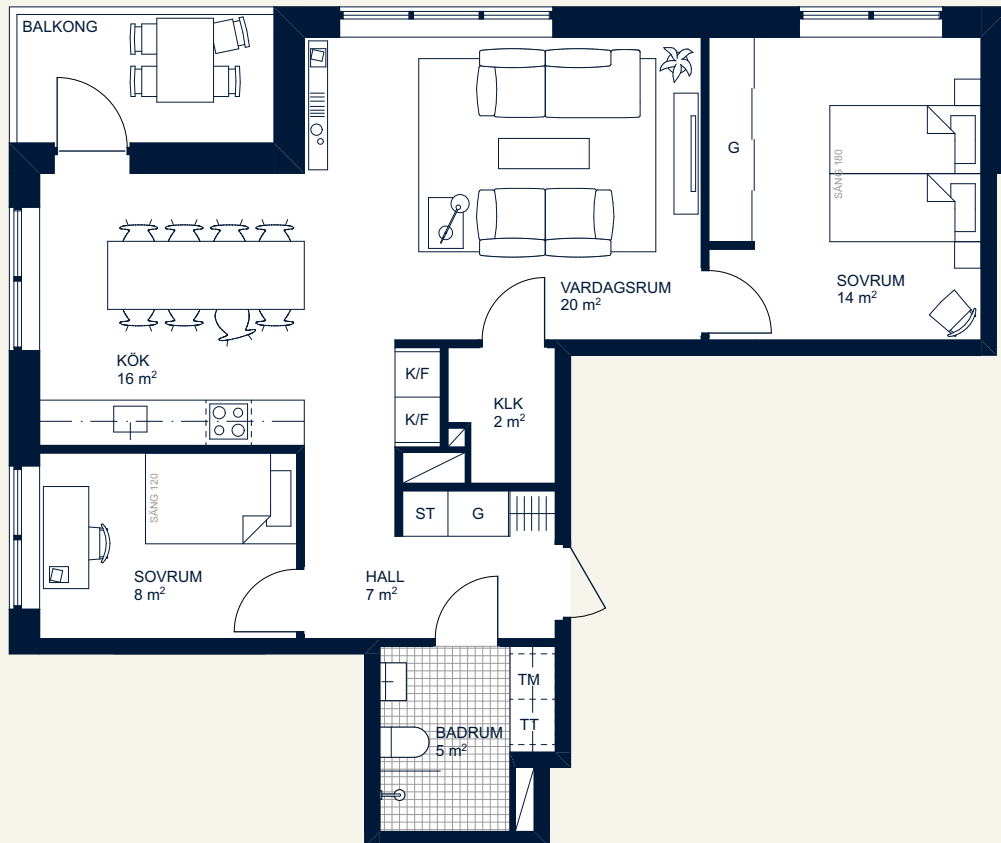

0 5 m
Skala 1:100

- | | |
|-----|-------------|
| K/F | Kyl/frys |
| DM | Diskmaskin |
| G | Garderob |
| H | Högskap |
| TT | Torktumlare |
| TM | Tvättmaskin |
| KM | Kombimaskin |
| ST | Städskåp |
| KLK | Klädkammare |

Rumshöjd ca 2,6 m
 Rumshöjd i badrum ca 2,3 m
 Fönsterbröstning 0,6 m
 Radiatorer placeras under fönster

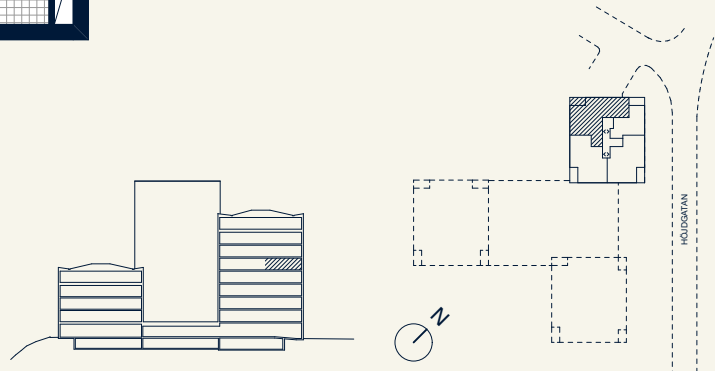

Rätt till ändringar förbehålles. Ytangelser är preliminära.
 Möbler och övriga illustrationer ingår ej. Originalformat A4.
 Datum: 2023-05-10

