


Bofaktablad LGH 2-1801

3 rok
104 m²

- Stor takterrass och balkong
- Milsvid utsikt
- Generös plan med rundgång

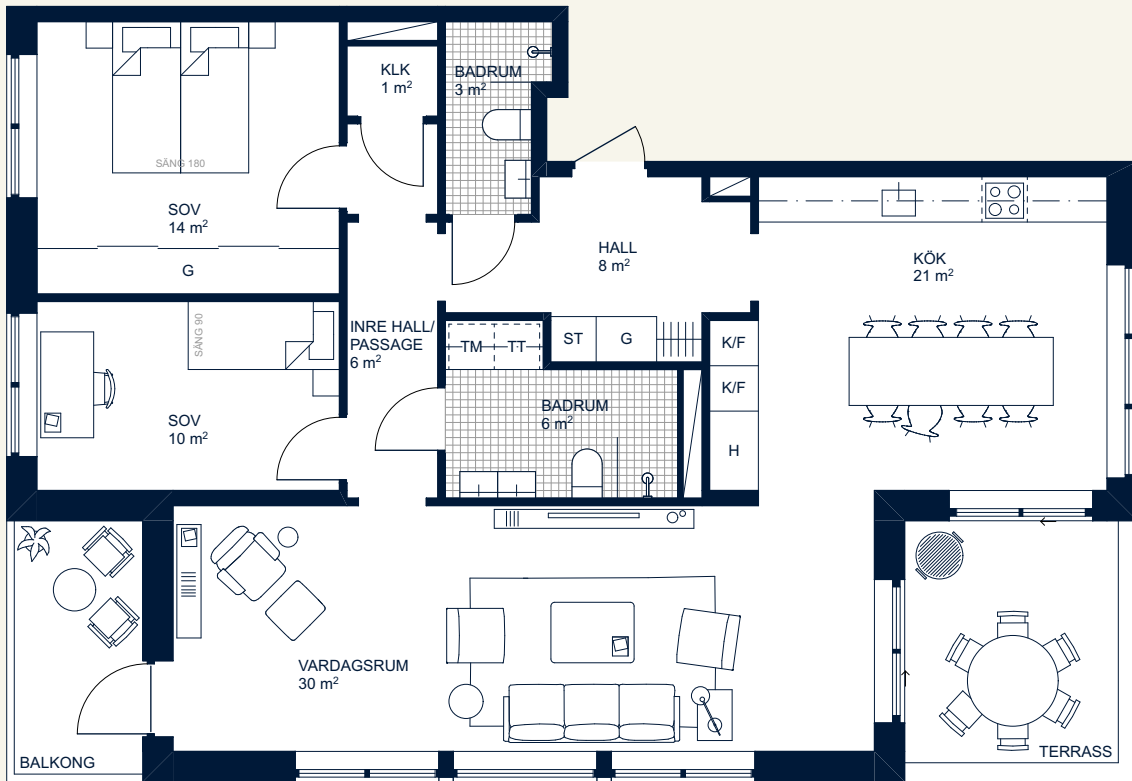


0 5 m

Skala 1:100

K/F	Kyl/frys
DM	Diskmaskin
G	Garderob
H	Högskap
TT	Torktumlare
TM	Tvättmaskin
KM	Kombimaskin
ST	Städskåp
KLK	Klädkammare

Rumshöjd ca 2,6 m
 Rumshöjd i badrum ca 2,3 m
 Fönsterbröstning 0,6 m
 Radiatorer placeras under fönster

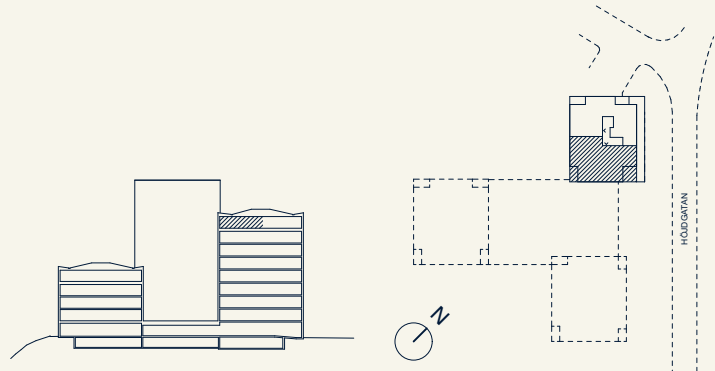

Rätt till ändringar förbehålles. Ytangelser är preliminära.
 Möbler och övriga illustrationer ingår ej. Originalformat A4.
 Datum: 2023-05-10

