


Tänk på att gränserna i kartan inte alltid stämmer överens med verkligheten och de är inte juridiskt gällande. © Lantmäteriet

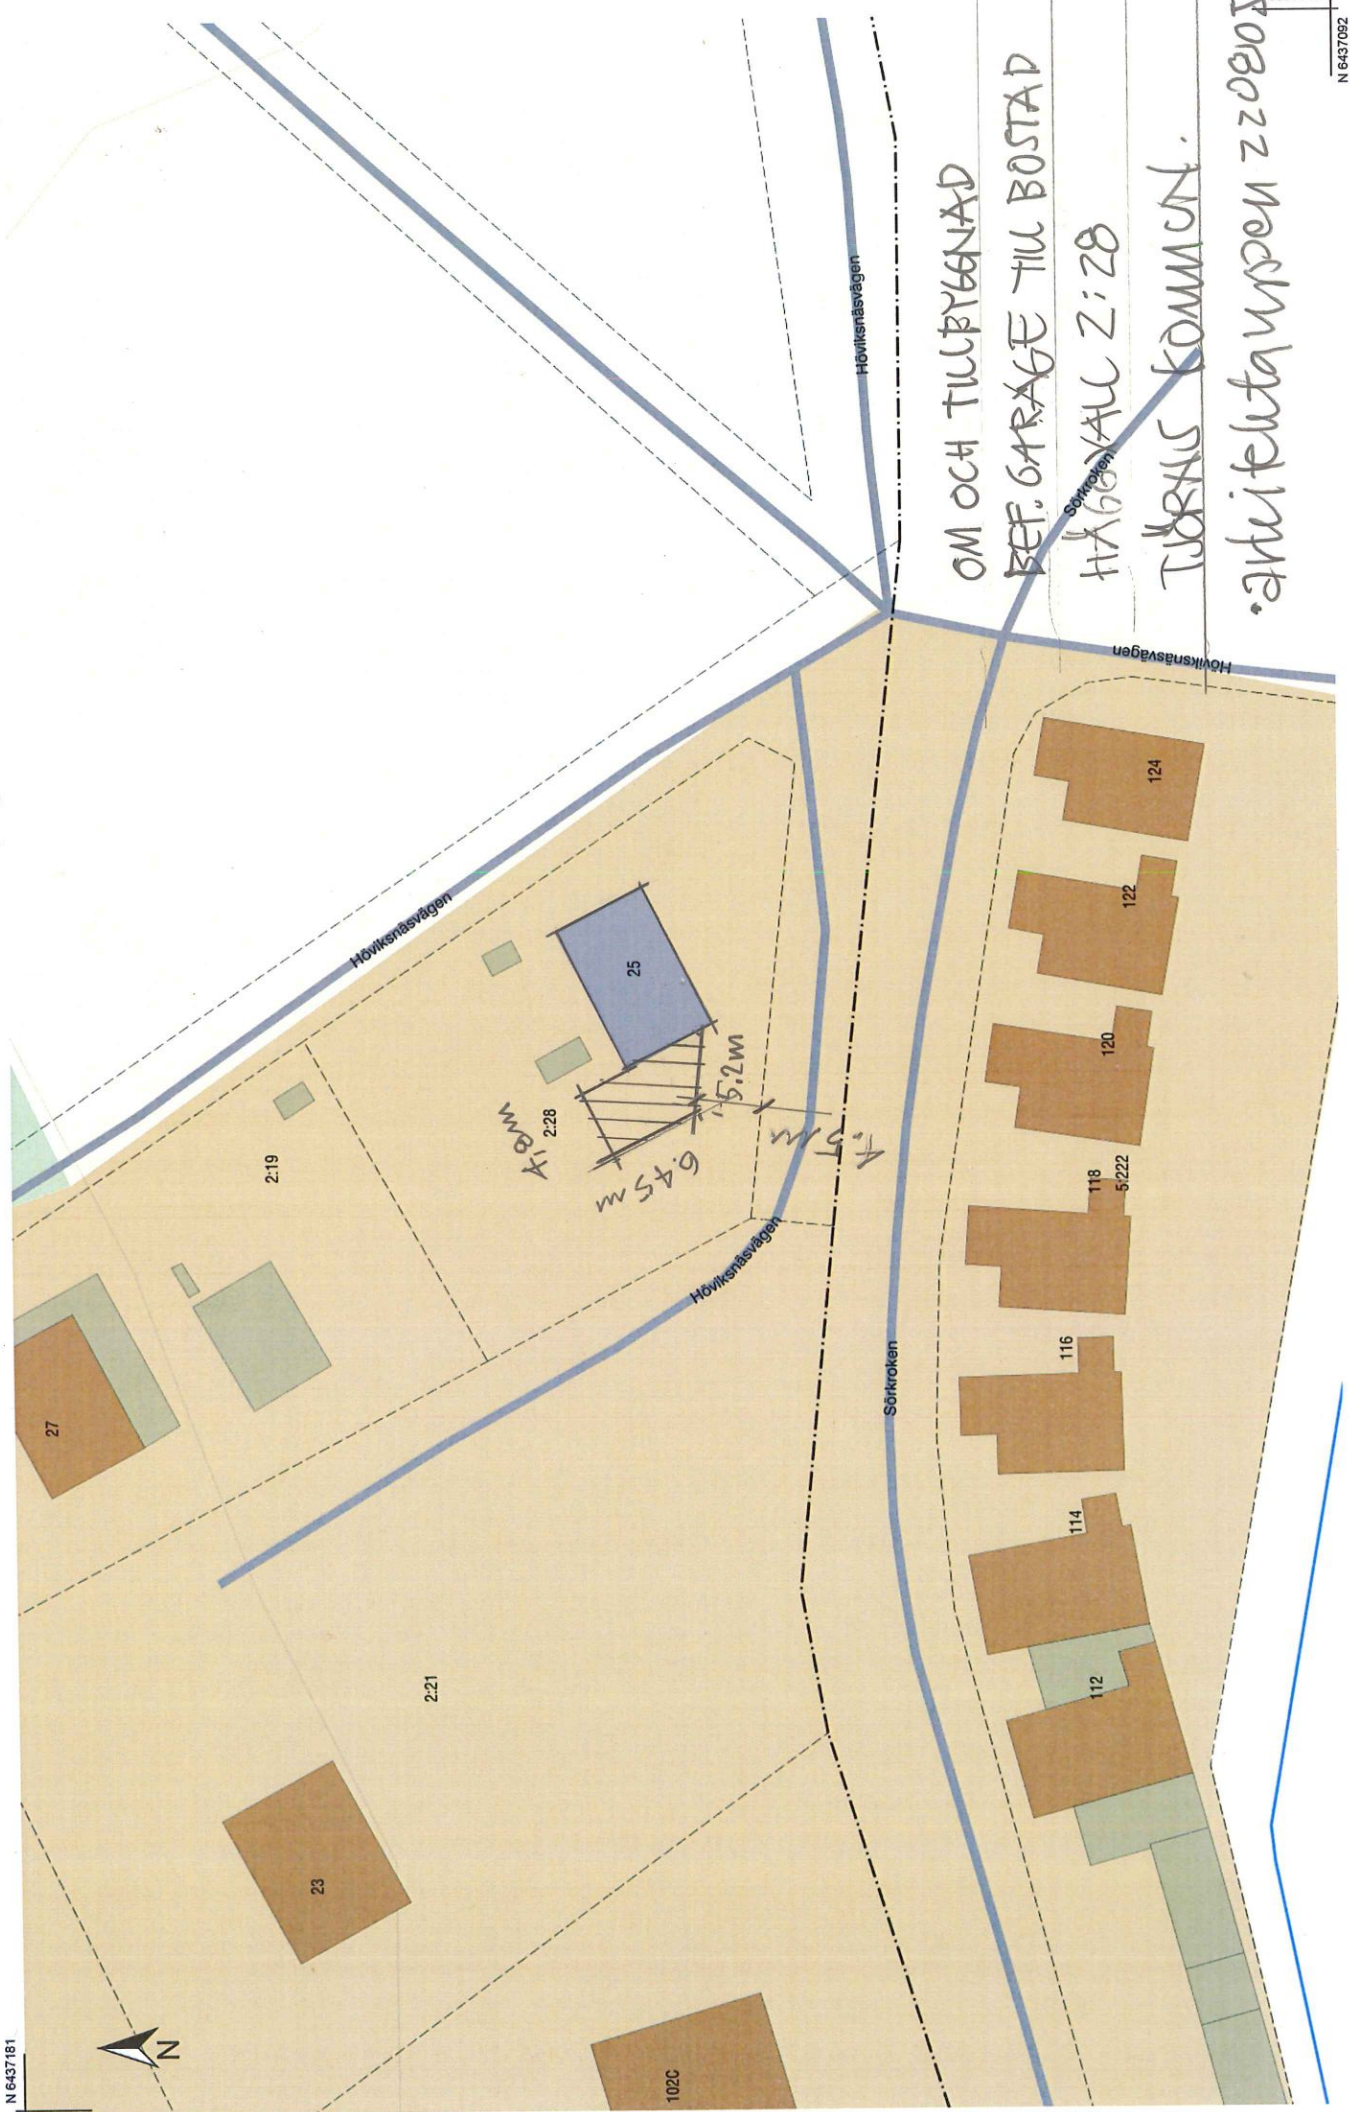

OM OCH TILLBYGGNAD
 BEF. GARAGE TILL BOSTAD
 HÄGGENÅL 2:28
 Tjörns kommun.
 • arkitektursen 220801

0 10 20 30 m

Skala 1:500. SWEREF 99 TM. RH 2002.

LANTMÄTERIET

N 6437092

E 308263